PROFILO VAPORE

SEZIONE 13

PROGRESSIVA 173.11

A RILEVATO	m2	1.89
B STERRO	m2	1.09
FB FOSSO DX	m2	0.49
FS FOSSOSX	m2	0.19
o SCOTICO	m	11.80
b VEGETALE	m	3.07
d BASE	m	8.50
Fo FONDAZIONE	m	8.50
n BONIFICA	m	11.66

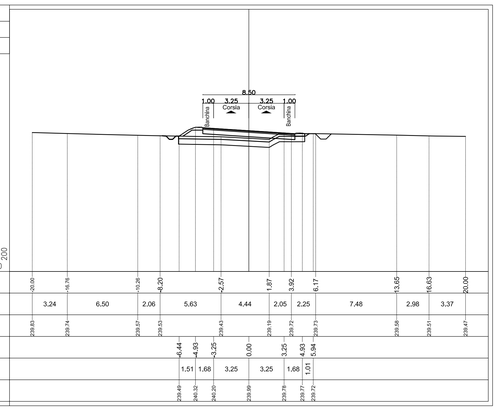

| | | |