


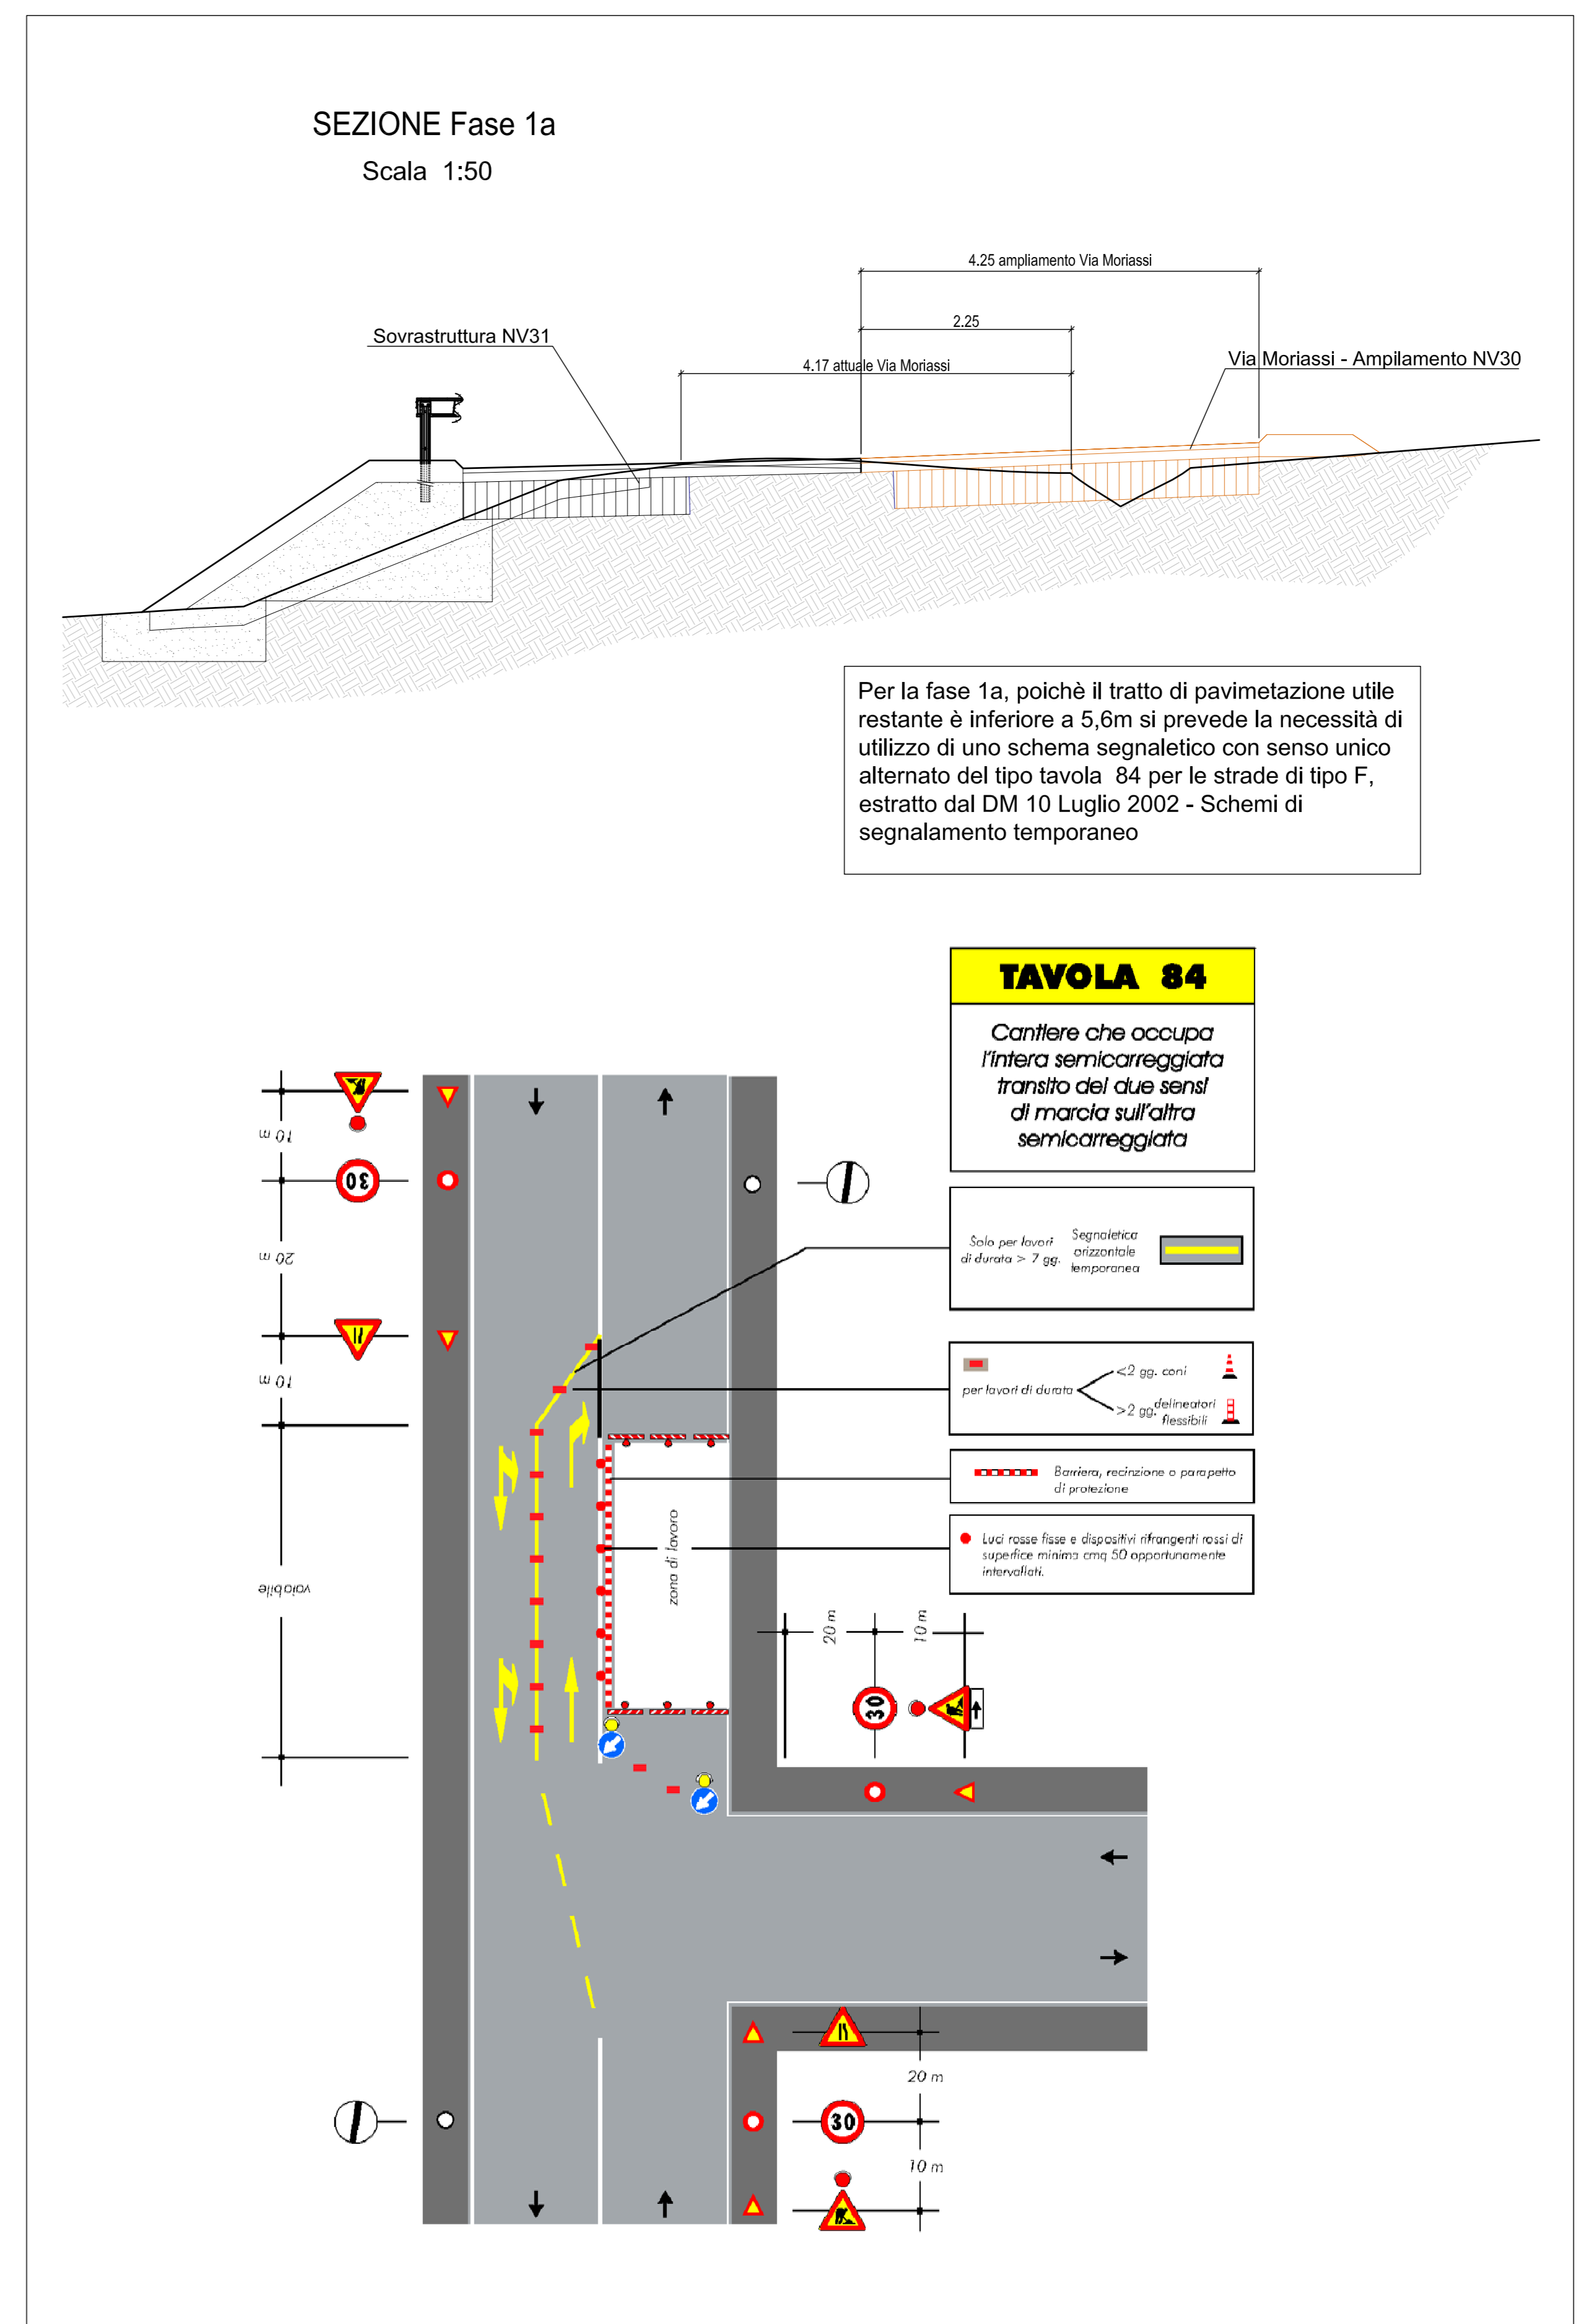



- Fase 1:**
  - Realizzazione opere stradali e idrauliche, esterne alla piattaforma stradale esistente:
  - Delimitazione aree di cantiere;
  - Installazione di adeguata segnaletica di cantiere;
  - Scavo per posa nuova sovrastruttura stradale;
  - Posa dei cordoni per la realizzazione delle isole spartitraffico destinate ad accogliere opere a verde, in corrispondenza dell'intersezione con Via Moriasse;
  - Realizzazione per strati successivi del rilevato stradale;
  - Posa in opera della sovrastruttura stradale.
- Fase 1a:**
  - Innesto su Via Moriasse:
  - restringimento di carreggiata con senso unico alternato per il completamento dell'intersezione con Via Moriasse;
- Fase 2:**
  - Demolizione strada bianca:
  - Completamento isola spartitraffico centrale in corrispondenza dell'intersezione con Via Moriasse;
  - Realizzazione per strati successivi del rilevato stradale;
  - Posa in opera della sovrastruttura stradale.
- Fase 3:**
  - Realizzazione opere stradali e idrauliche:
  - Delimitazione aree di cantiere;
  - Scavo per posa nuova sovrastruttura stradale;
  - Posa dei cordoni per la realizzazione delle isole spartitraffico destinate ad accogliere opere a verde, in corrispondenza dell'intersezione con Via Moriasse;
  - Realizzazione per strati successivi del rilevato stradale;
  - Posa in opera della sovrastruttura stradale.
- Fase 4:**
  - Demolizione pavimentazione esistente e opere civili
  - Delimitazione aree di cantiere;
  - Demolizione di muretto di confine;
  - Rimozione di pozzetti in cls per un totale di n° 2;
  - Rimozione di cubi in cls per un totale di n° 6;
  - Rimozione di cartelli e pali della segnaletica verticale per un totale di n° 2;
  - Demolizione di aiuola a verde, con rimozione di cordatura stradale esistente;
  - Rimozione cordatura stradale;
  - Demolizione sovrastruttura stradale esistente;
  - Scavo di sbancamento per la posa in opera del muretto di confine;
  - Realizzazione del muretto di confine;
  - Realizzazione per strati successivi del rilevato stradale;
  - Posa in opera della sovrastruttura stradale;
  - Rialzamento pozzetti per opere idrauliche e pozzetti linea telecom
- Fase 5:**
  - Scarifica pavimentazione stradale e rimozioni:
  - Scarifica di 10 cm su impronta pavimentazione esistente;
  - Rimozione di opere in ferro;
  - Posa in opera strato di binder per ripristino quota di progetto
- Fase 5:**
  - Realizzazione della segnaletica orizzontale e posa in opera della segnaletica verticale.



PLANIMETRIA FASI DI CANTIERE  
Scala 1:500

COMMITTENTE:  **RFI**  
RETE FERROVIARIA ITALIANA  
GRUPPO FERROVIE DELLO STATO ITALIANE

ALTA SORVEGLIANZA:  **ITAFERR**  
GRUPPO FERROVIE DELLO STATO ITALIANE

GENERAL CONTRACTOR:  **COCIV**  
Consorzio Obiezioni Integrati Valico

INFRASTRUTTURE FERROVIARIE STRATEGICHE DEFINITE DALLA LEGGE OBIETTIVO N.443/01

TRATTA A.V./A.C. TERZO VALICO DEI GIOVI  
PROGETTO ESECUTIVO

Strada di Collegamento tra via del Vapore e via Moriasse  
Progetto stradale  
Planimetria e particolari costruttivi fasi di cantiere

GENERAL CONTRACTOR: **Cociv**  
Consorzio Ing. G. Gargioli

DIRETTORE LAVORI: \_\_\_\_\_

SCALA: 1:500

COMMESSA	LOTTO	FASE	ENTE	TIPO DOC.	OPERADISCIPLINA	PROG.	REV.
I G 5 1	0 1	E	C V	P 8	N V 3 1 0 0	0 0 6	B

PROGETTAZIONE

Rev.	Descrizione emissione	Redatto	Data	Verificato	Data	Progettista	Data	IL PROGETTISTA
A00	Prima emissione	Vigi Eng.	23/05/2012	Ing. F. Colli	28/05/2012	E. Pignari	31/05/2012	PROGETTISTA
B00	Revisione e approvazione del progetto	Vigi Eng.	19/10/2012	Ing. F. Colli	23/10/2012	E. Pignari	25/10/2012	PROGETTISTA

Nome Fir: \_\_\_\_\_  
CUP: F81H0200000008