




## PLANIMETRIA Scala 1:1000

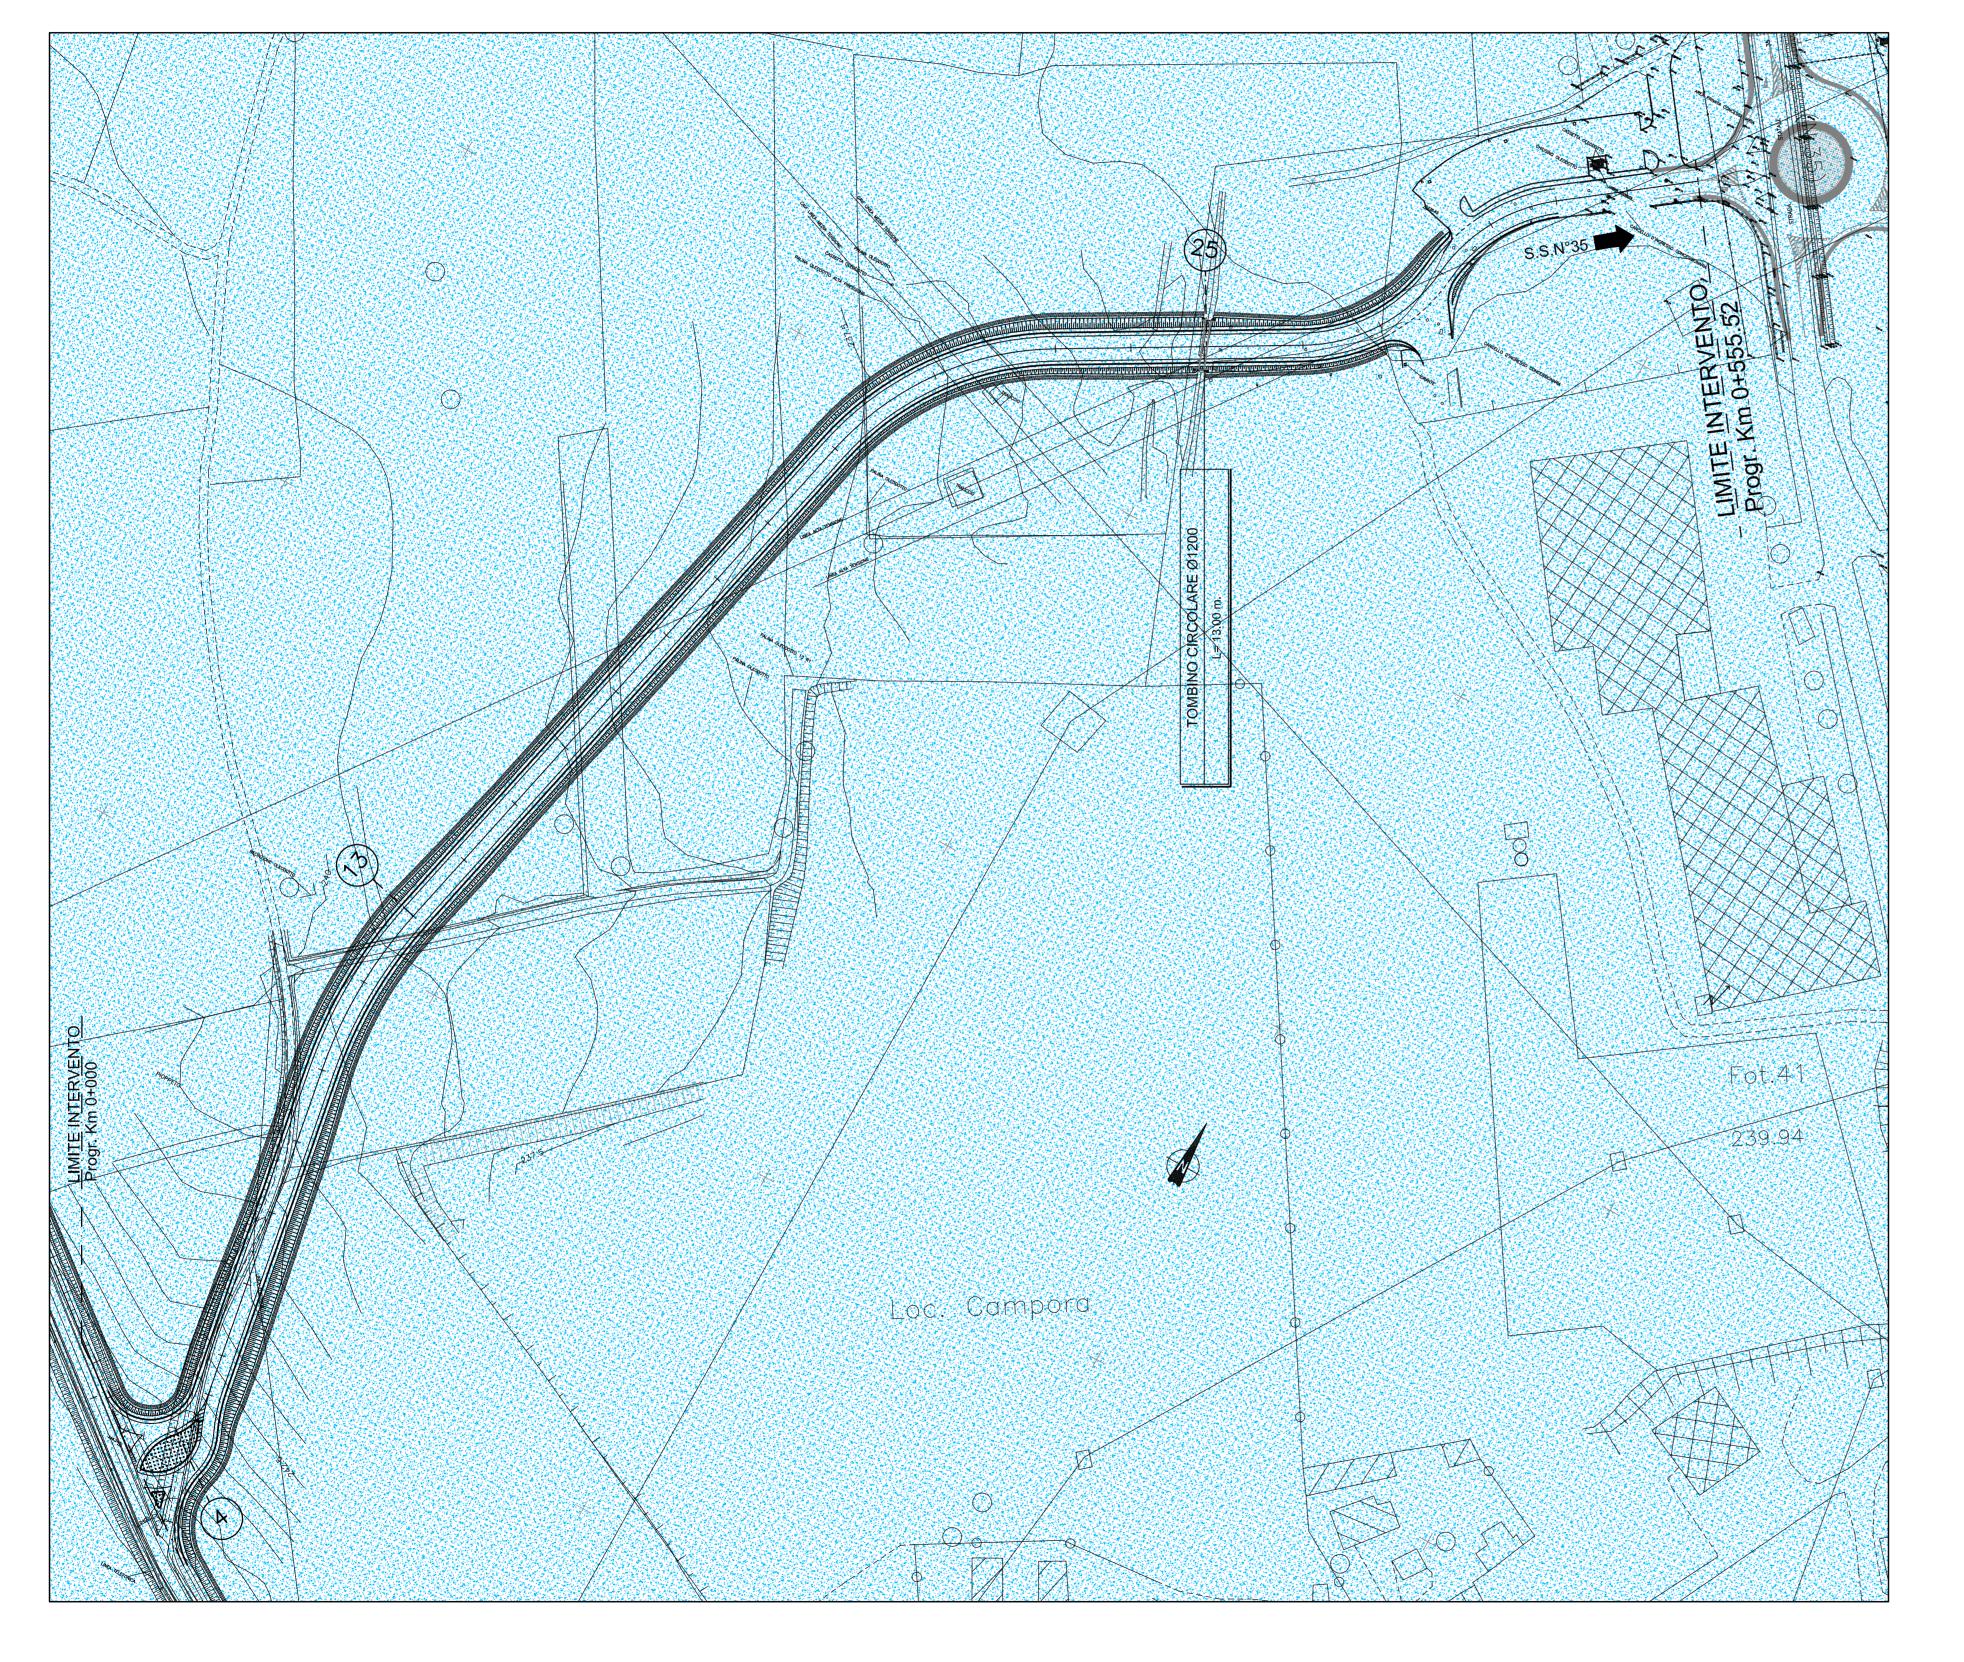

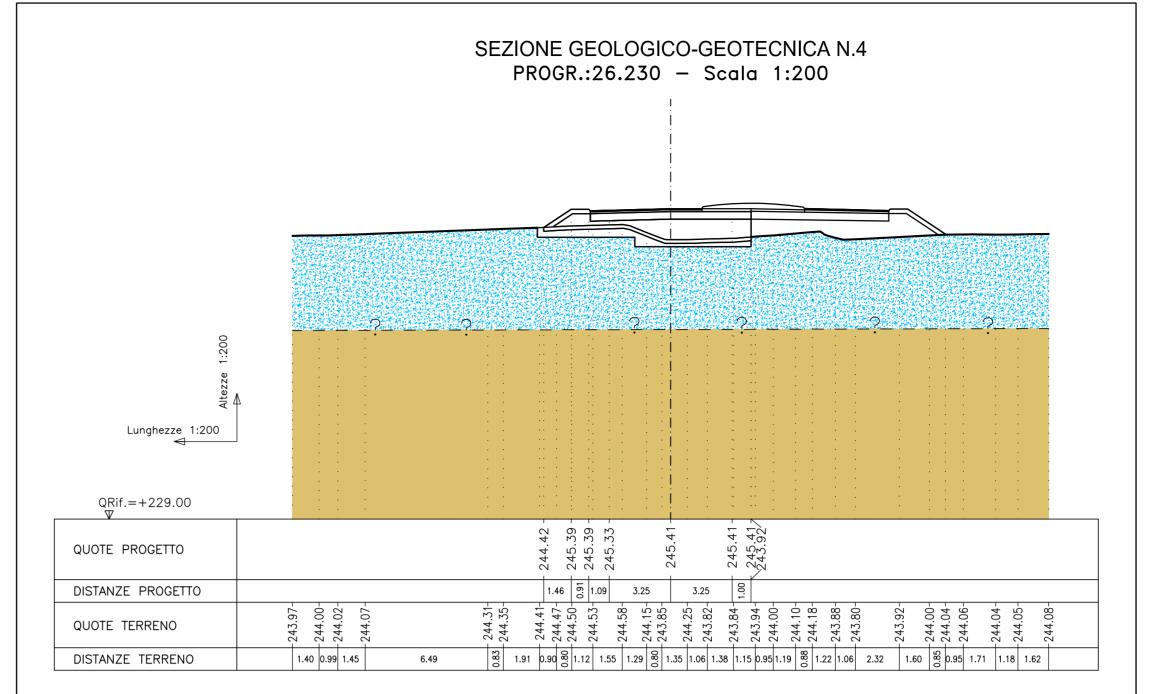

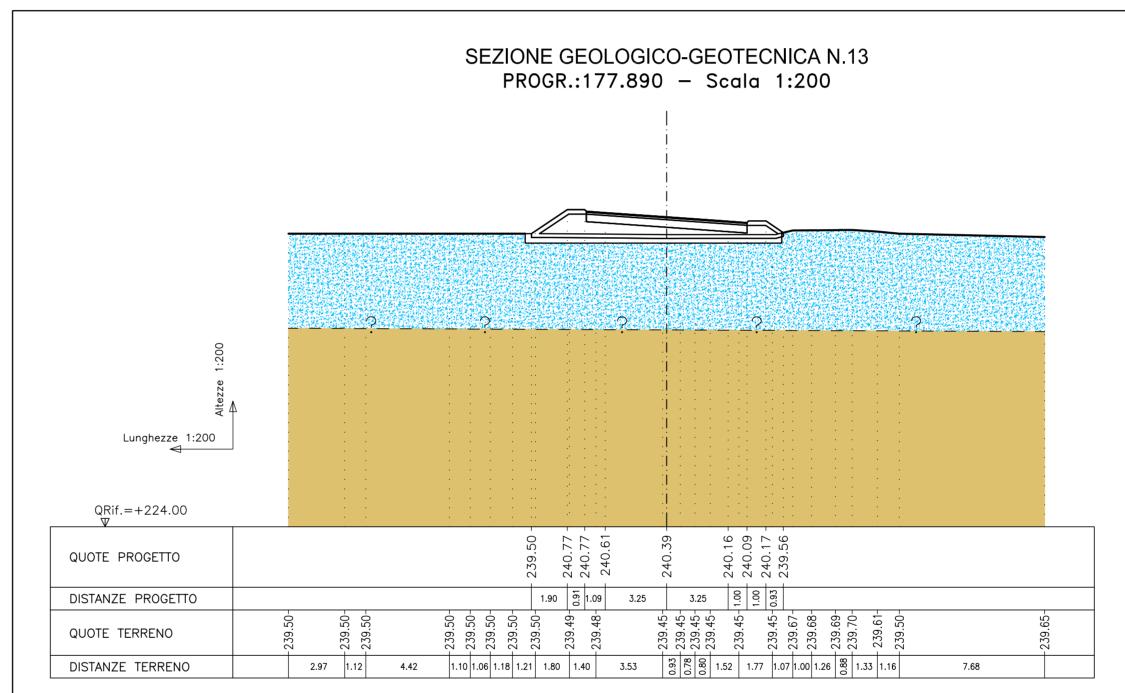

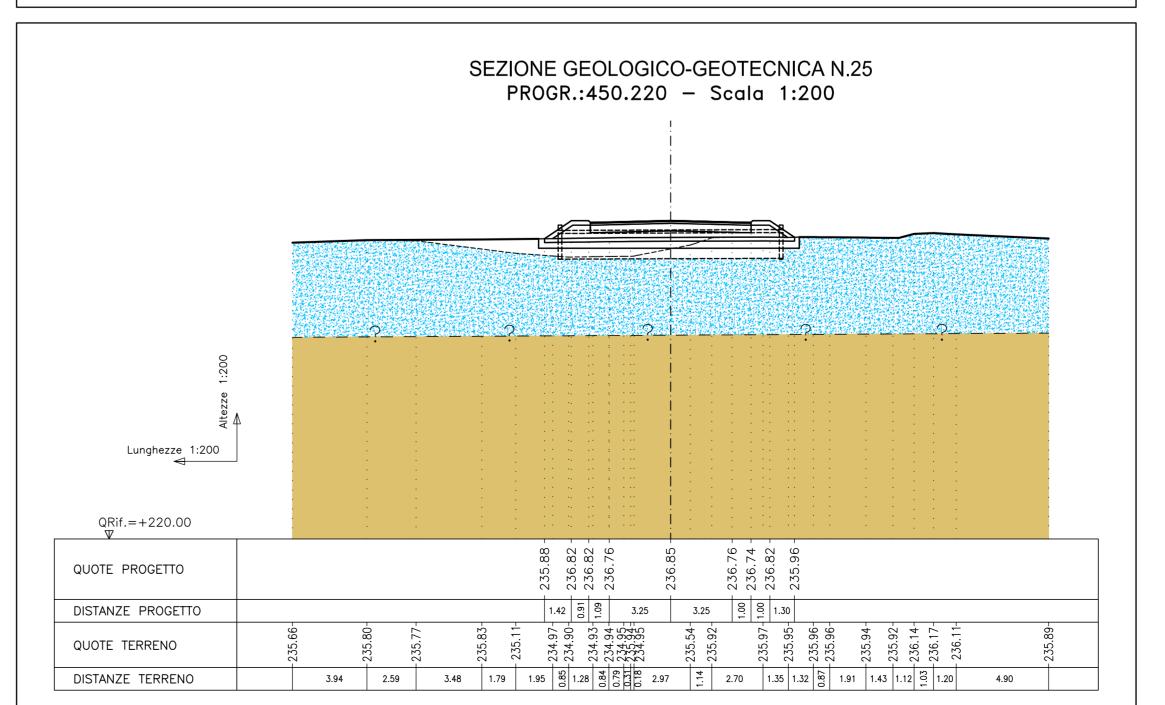

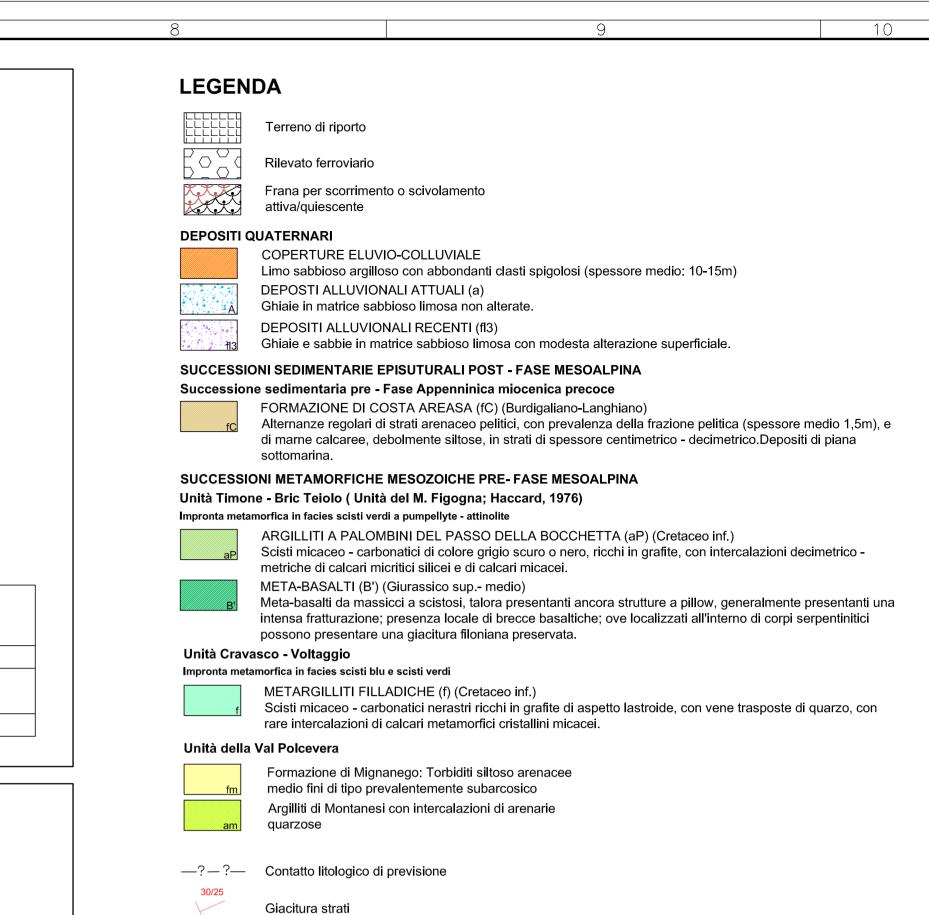

Affioramento roccioso

Indagini campagna geognostica 2004

Sorgente captata

INDAGINI PREGRESSE



Sezione geologico-geotecnica

Sovrascorrimenti

Ciglio di distacco o di crollo

Erosione concentrata di fondo

Nome File: IG5101ECVGZNV3100001A00

ELEMENTI GEOMORFOLOGICI