



REGIONE: BASILICATA
 COMUNE: BANZI (PZ)
 FOGLIO: 1

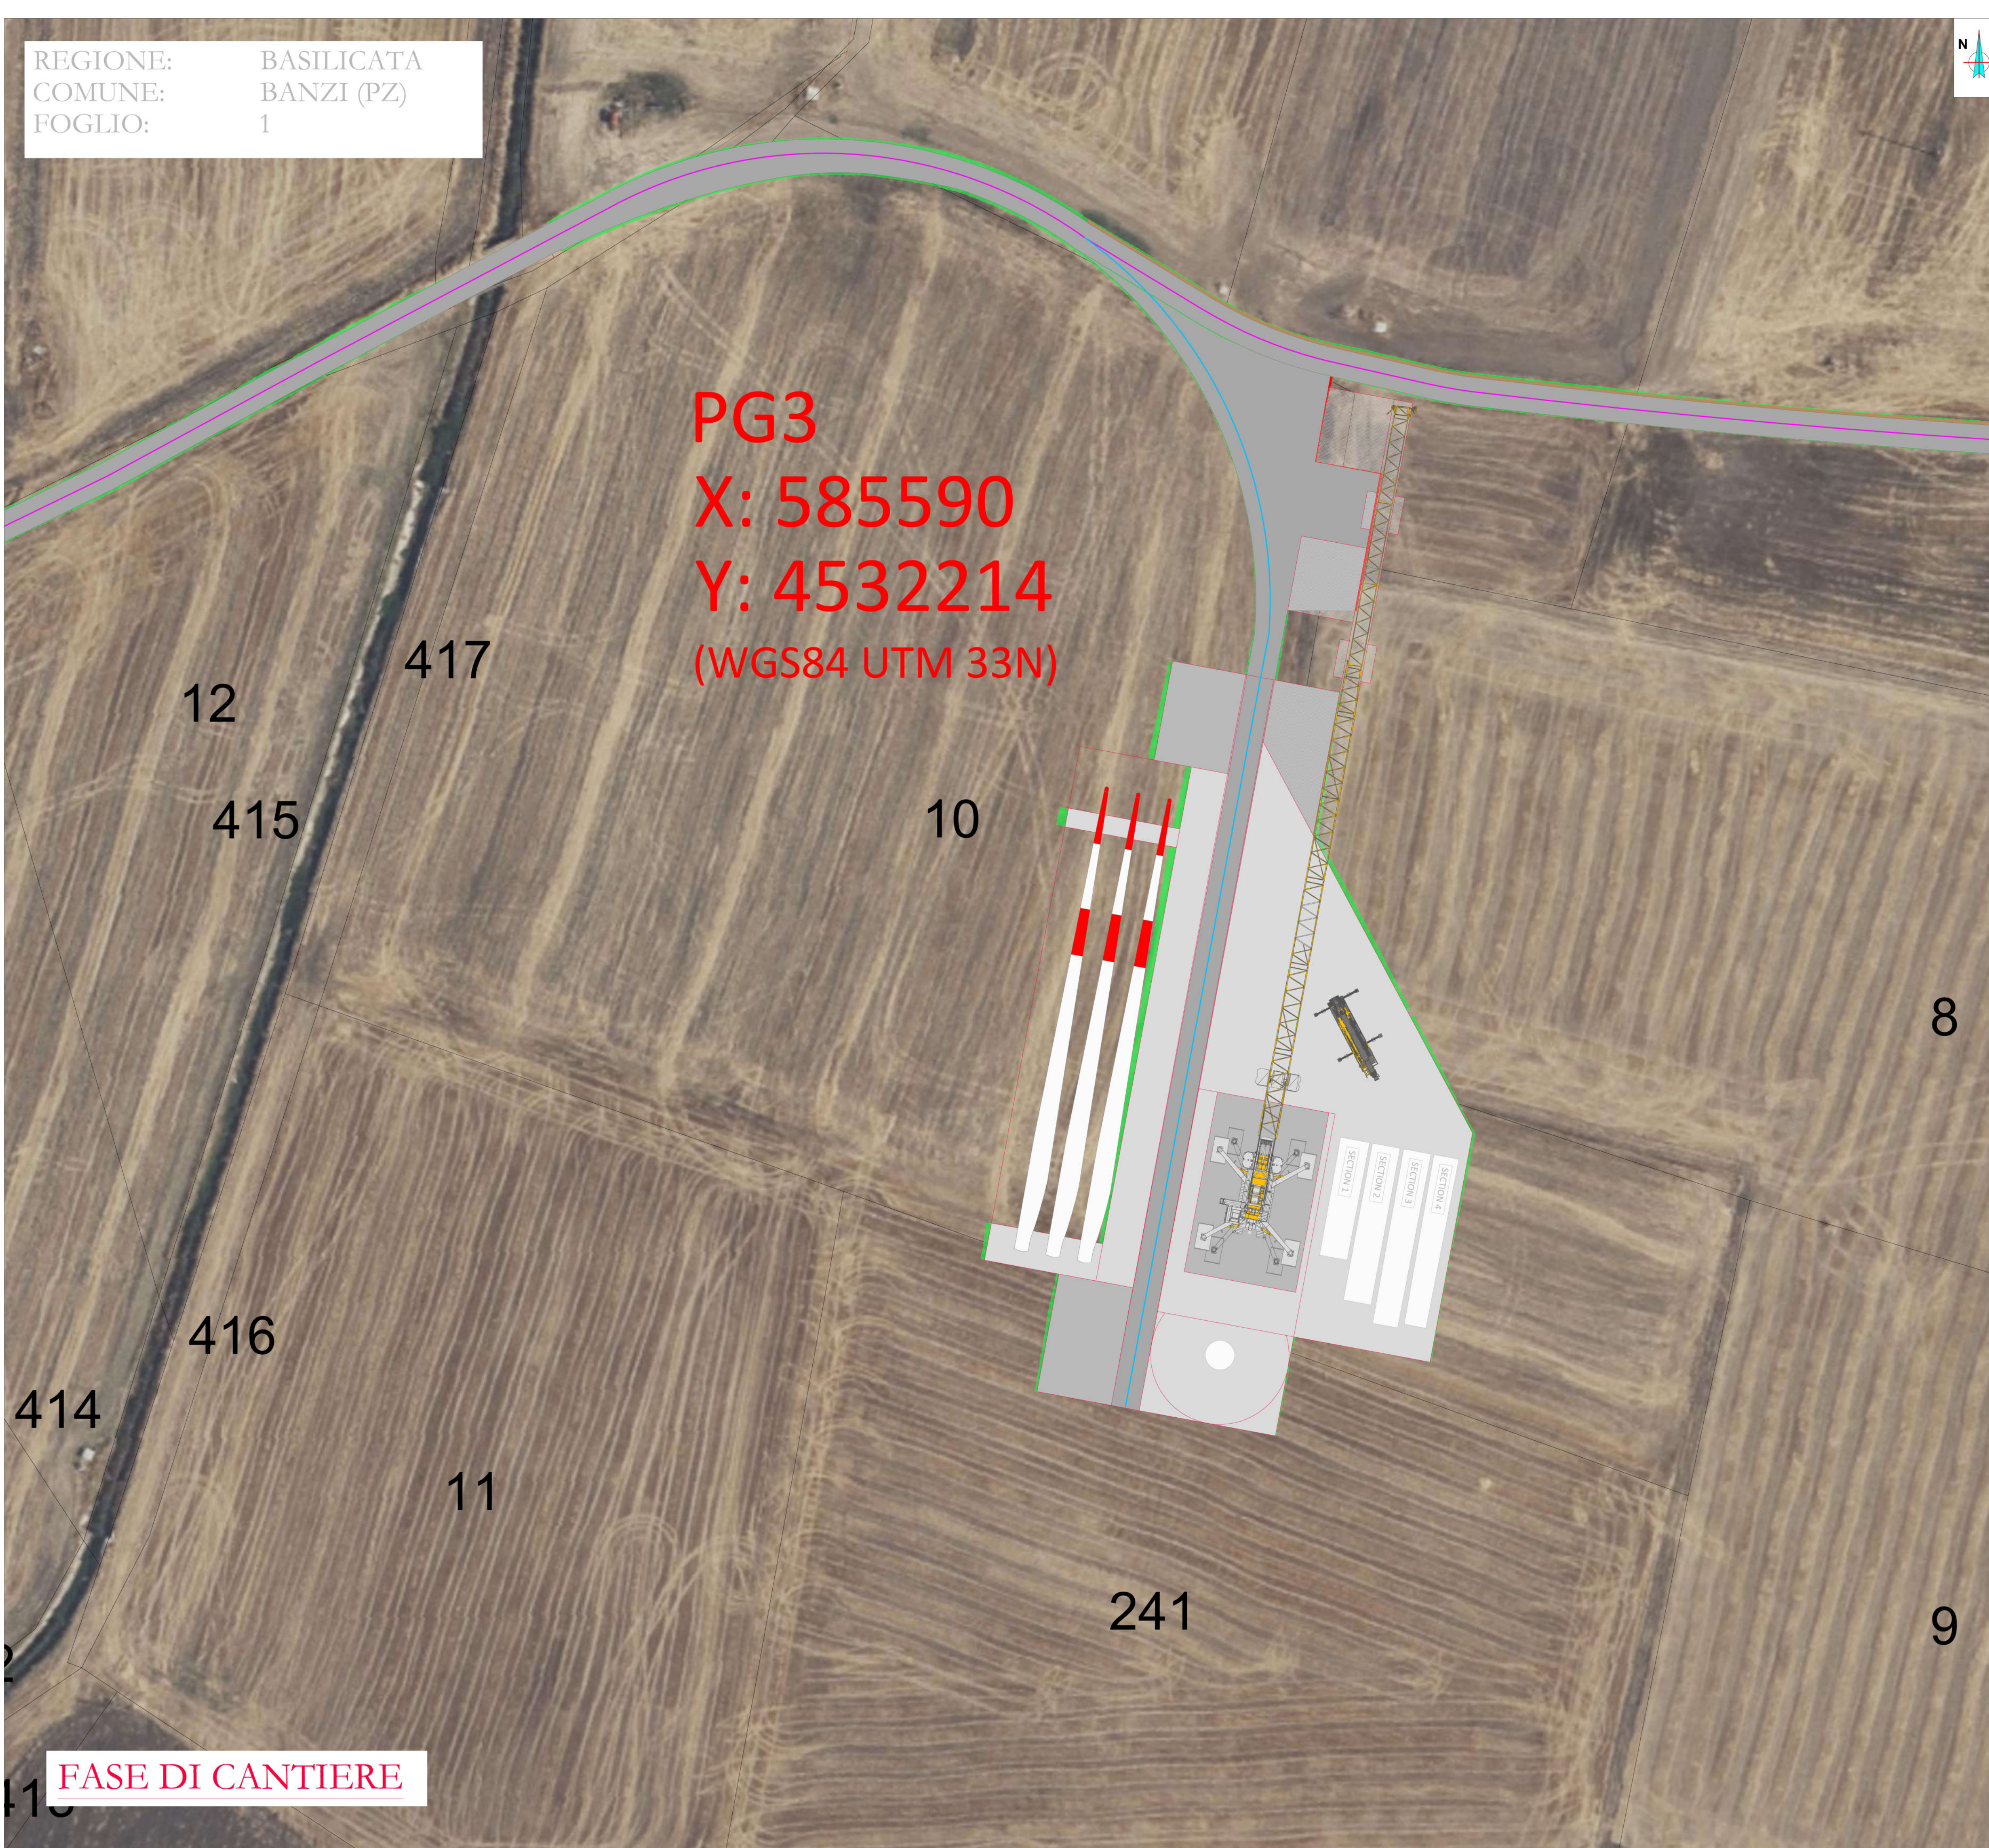

PG3
X: 585590
Y: 4532214
 (WGS84 UTM 33N)

FASE DI CANTIERE

REGIONE: BASILICATA
 COMUNE: BANZI (PZ)
 FOGLIO: 1

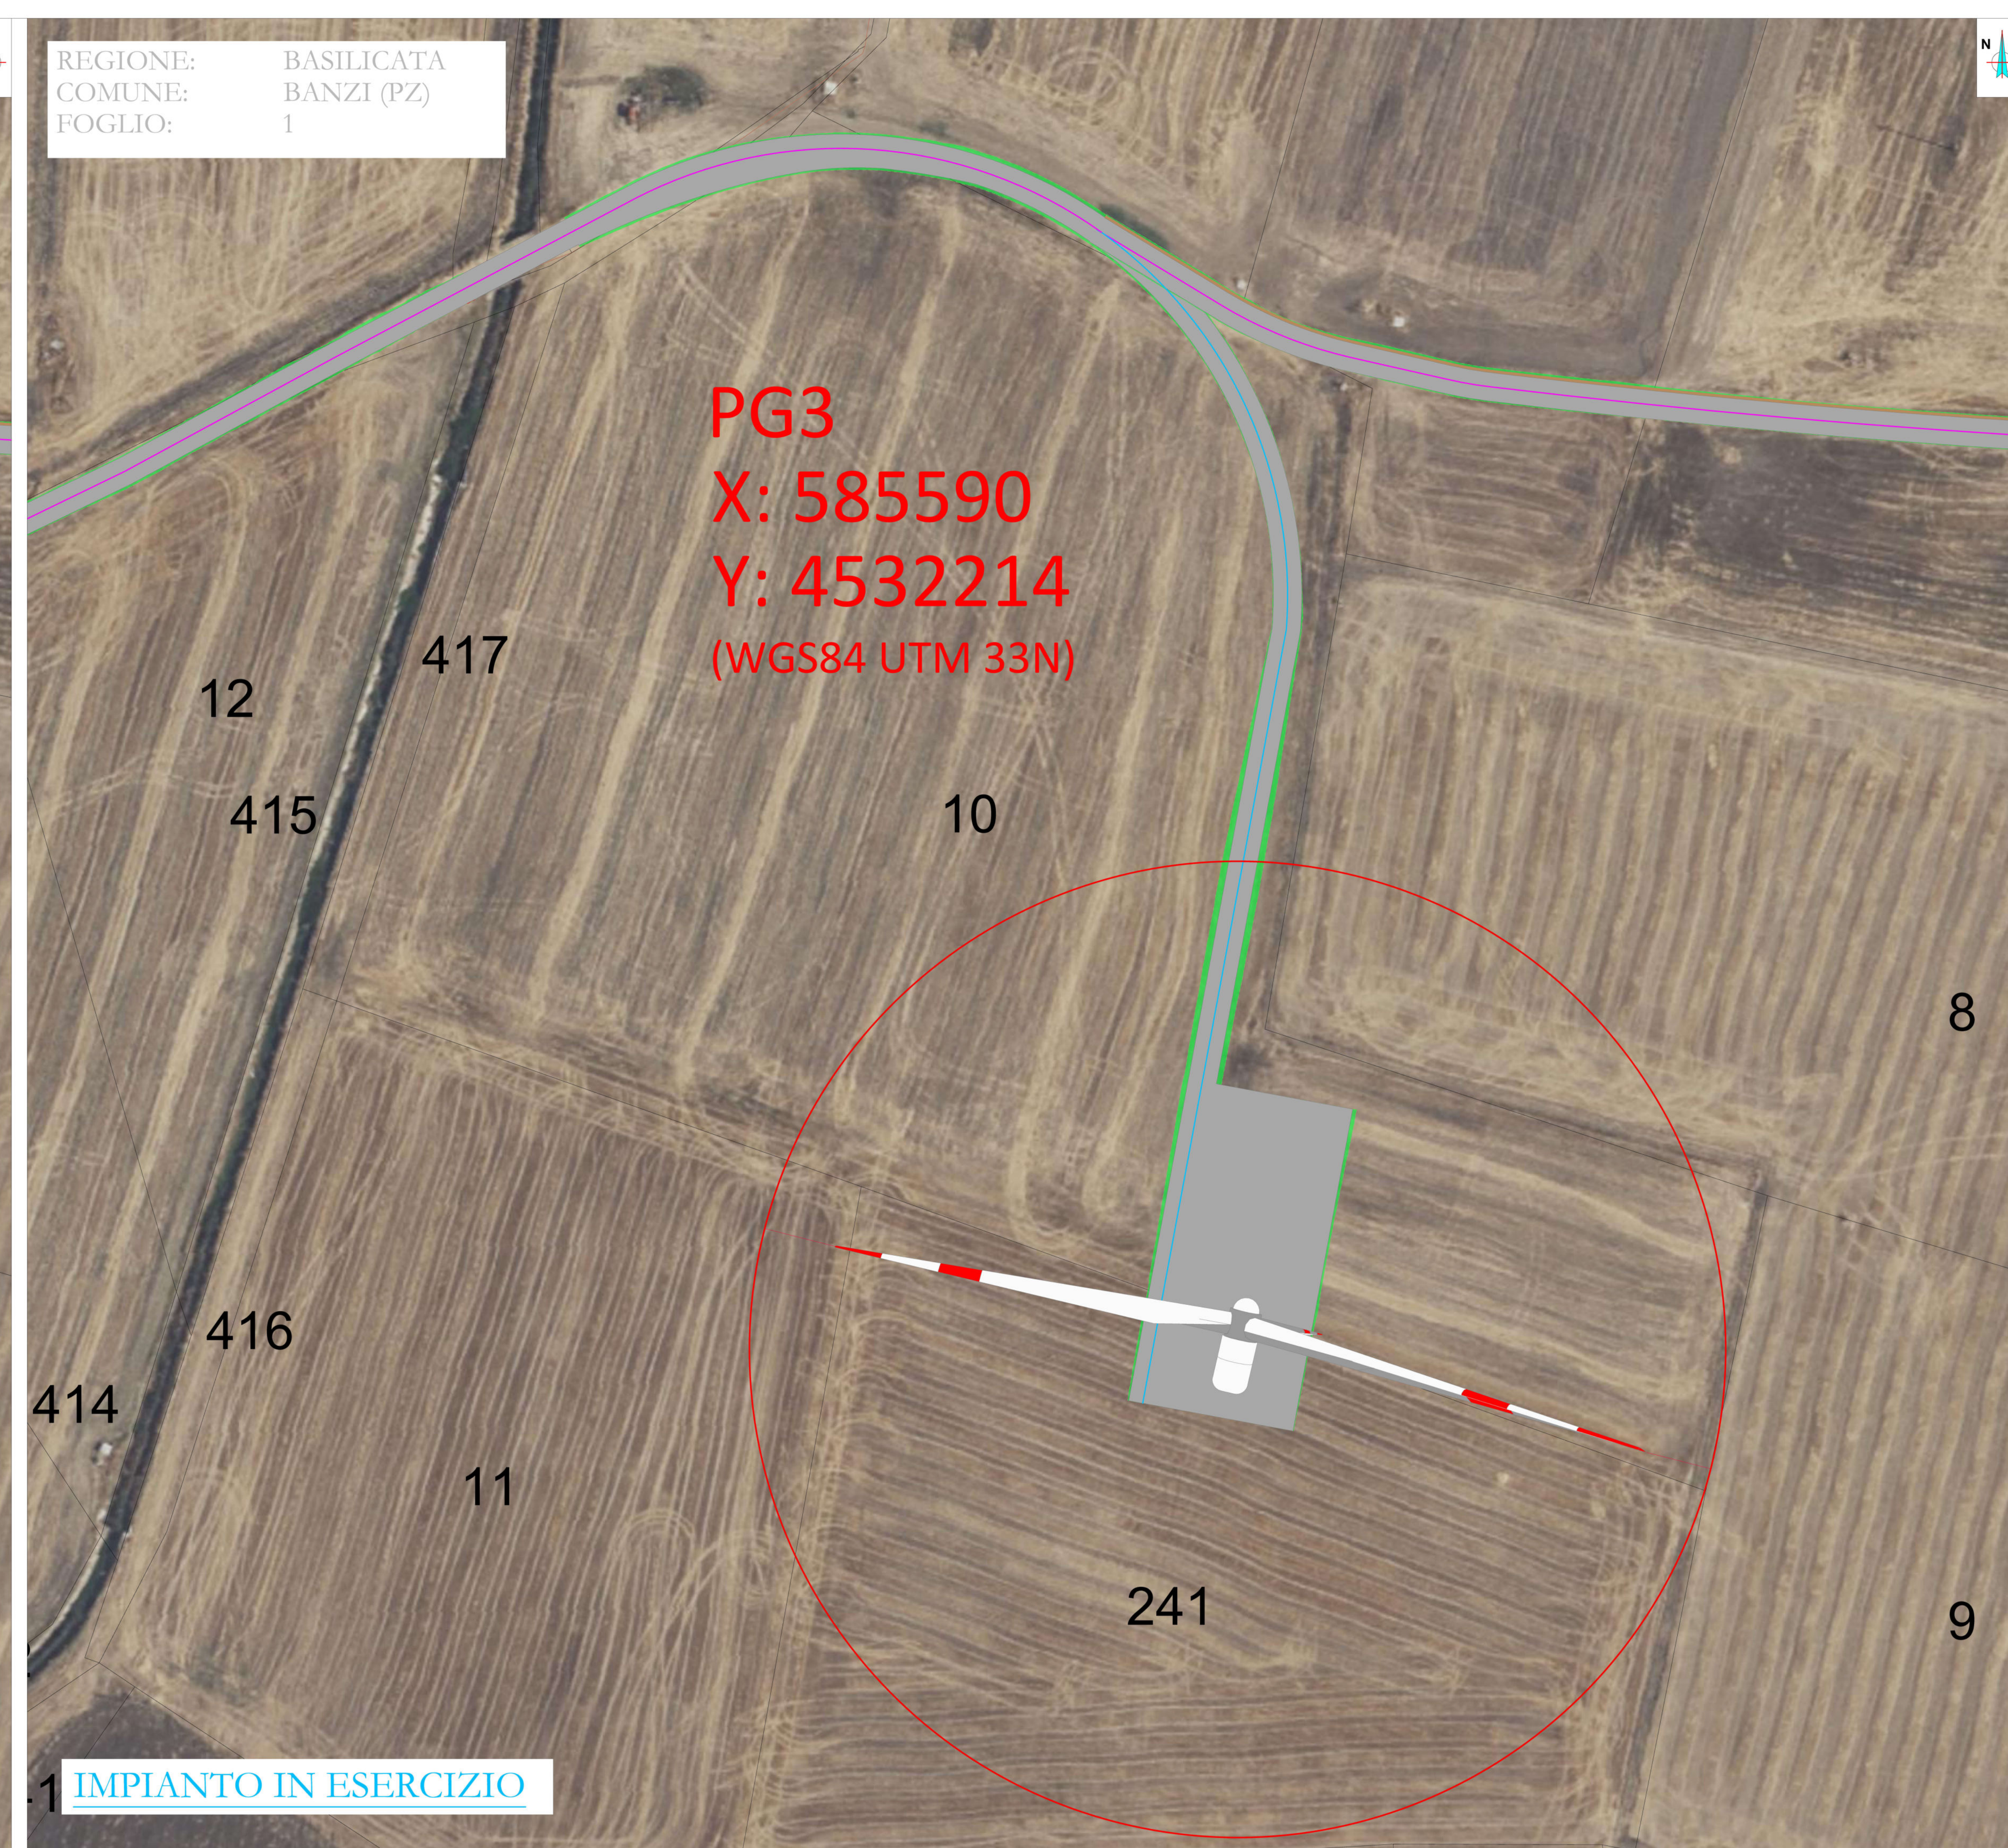


PG3
X: 585590
Y: 4532214
 (WGS84 UTM 33N)

IMPIANTO IN ESERCIZIO

LEGENDA

- Aerogeneratore
- Strada e Piazzole di nuova realizzazione
- Strade esistenti da adeguare
- Stessi
- Ritirati
- Percorsi stradali esterni esistenti

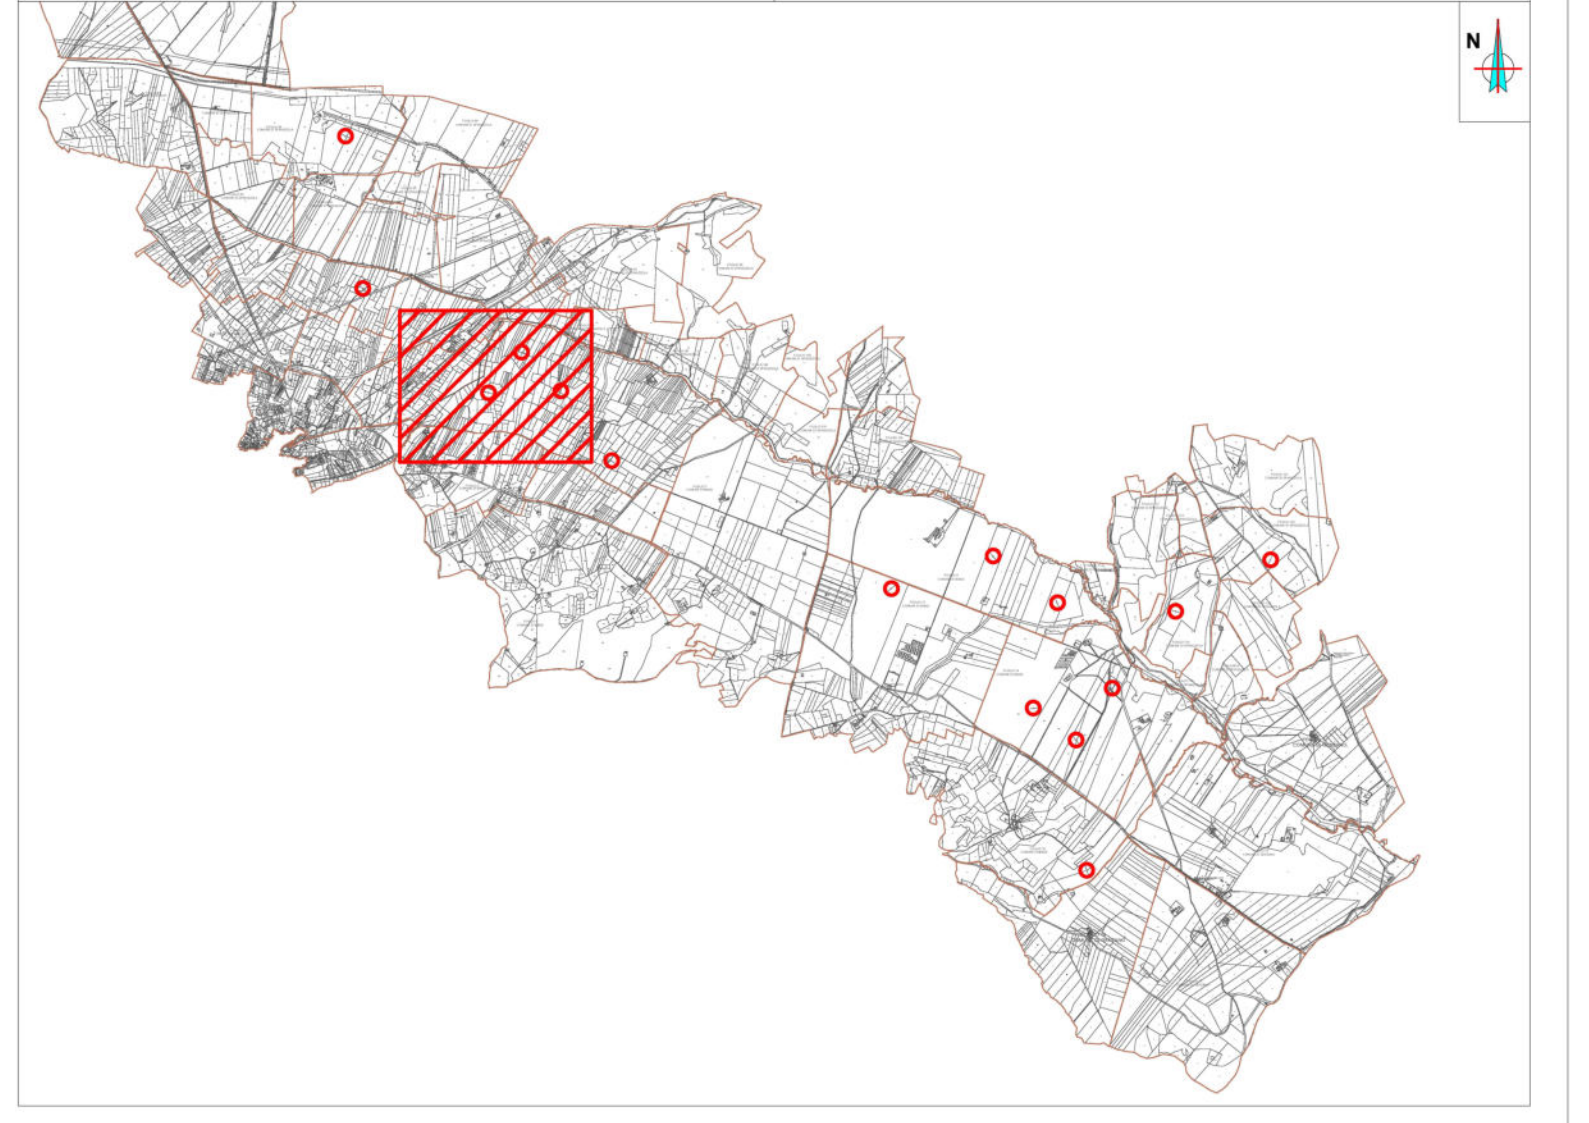

AREN Green S.r.l.
 Sede legale e operativa: Via dell'Armento, 308 - 47522 Cesena (FC), Italia
 Codice Fiscale, P. IVA 04032170401

COMUNI DI SPINAZZOLA (BT), PALAZZO SAN GERVASIO E BANZI (PZ)
 LOCALITÀ "PIANO MADAMA GIULIA"

PROGETTO PER LA REALIZZAZIONE DI
IMPIANTO EOLICO
"PIANO MADAMA GIULIA"

REDAZIONE / PROGETTISTA:
Aren Electric Power Spa
 Società per Azioni con Unico Socio
 Via dell'Armento 308 - 47522 Cesena (FC)
 P.I. +39 0547 415245 - Fax +39 0547 415274
 P.Iva 0380580404
 Registro delle Imprese di Forlì Cesena R.E.A. 317048

TITOLO E FIRMA PROGETTISTA:
 Ing. Simone L'Abate
 Codice degli Ingegneri di Forlì Cesena
 Mar. 2006

TITOLO PLANIMETRIA:
Planimetria su ortofoto area PG3

CODICE PLANIMETRIA:
PMGDC A 0 3 T 0 1 5 0 3 0 0

FORMATO: A1*
 SCALA: 1:500
 TIPO: PROGETTO DEFINITIVO

REV.	DESCRIZIONE	DATA	REDATTO	VERIFICATO	APPROVATO
00	Prima emanazione	26/12/2022	D. Zampieri	E. Trovati	S. Ubbi
01					
02					
03					
04					

FILE: PMGDC_A03T0150300_Planimetria su ortofoto.dwg
 LA DIFFUSIONE E RIPRODUZIONE, ANCHE PARZIALE, DI QUESTA TAVOLA E' VIETATA A TERMINI DI LEGGE