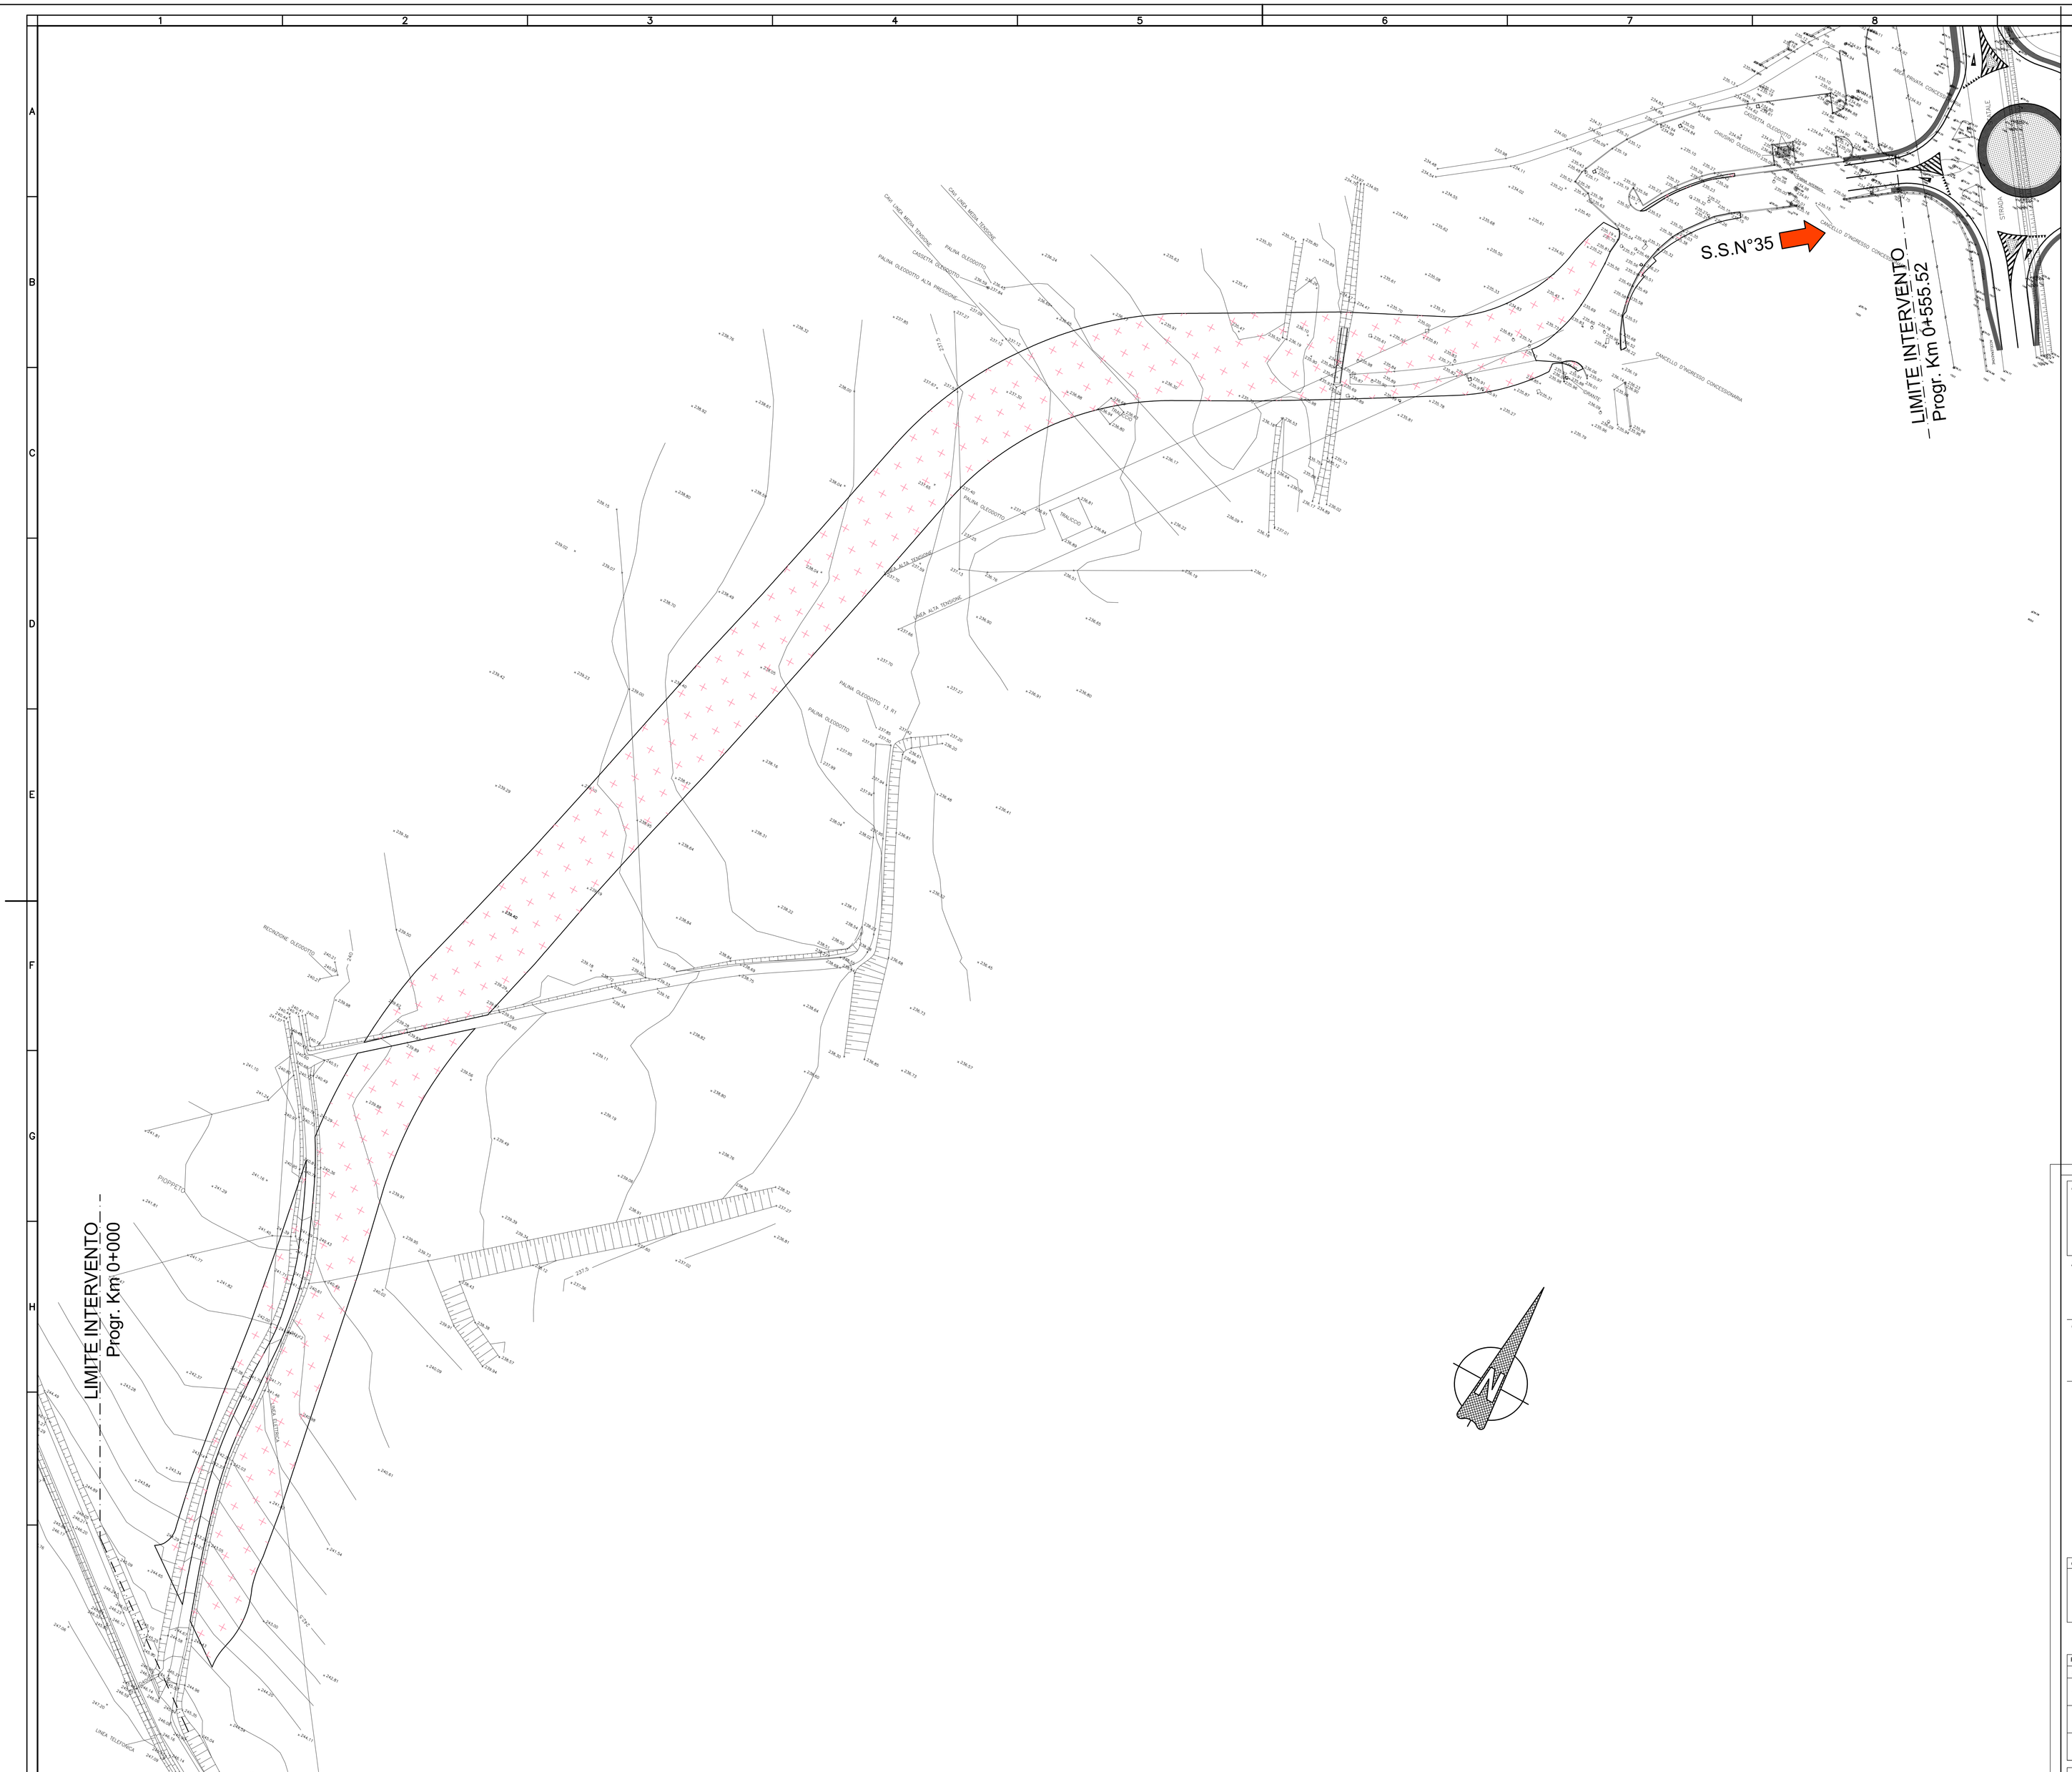
S.S.N°35
LIMITE INTERVENTO
Progr. Km 0+555.52
LIMITE INTERVENTO
Progr. Km 0+000
RECINZIONE OLEODOTTO
