


PG11
 X: 592655
 Y: 4528042
 (WGS84 UTM 33N)

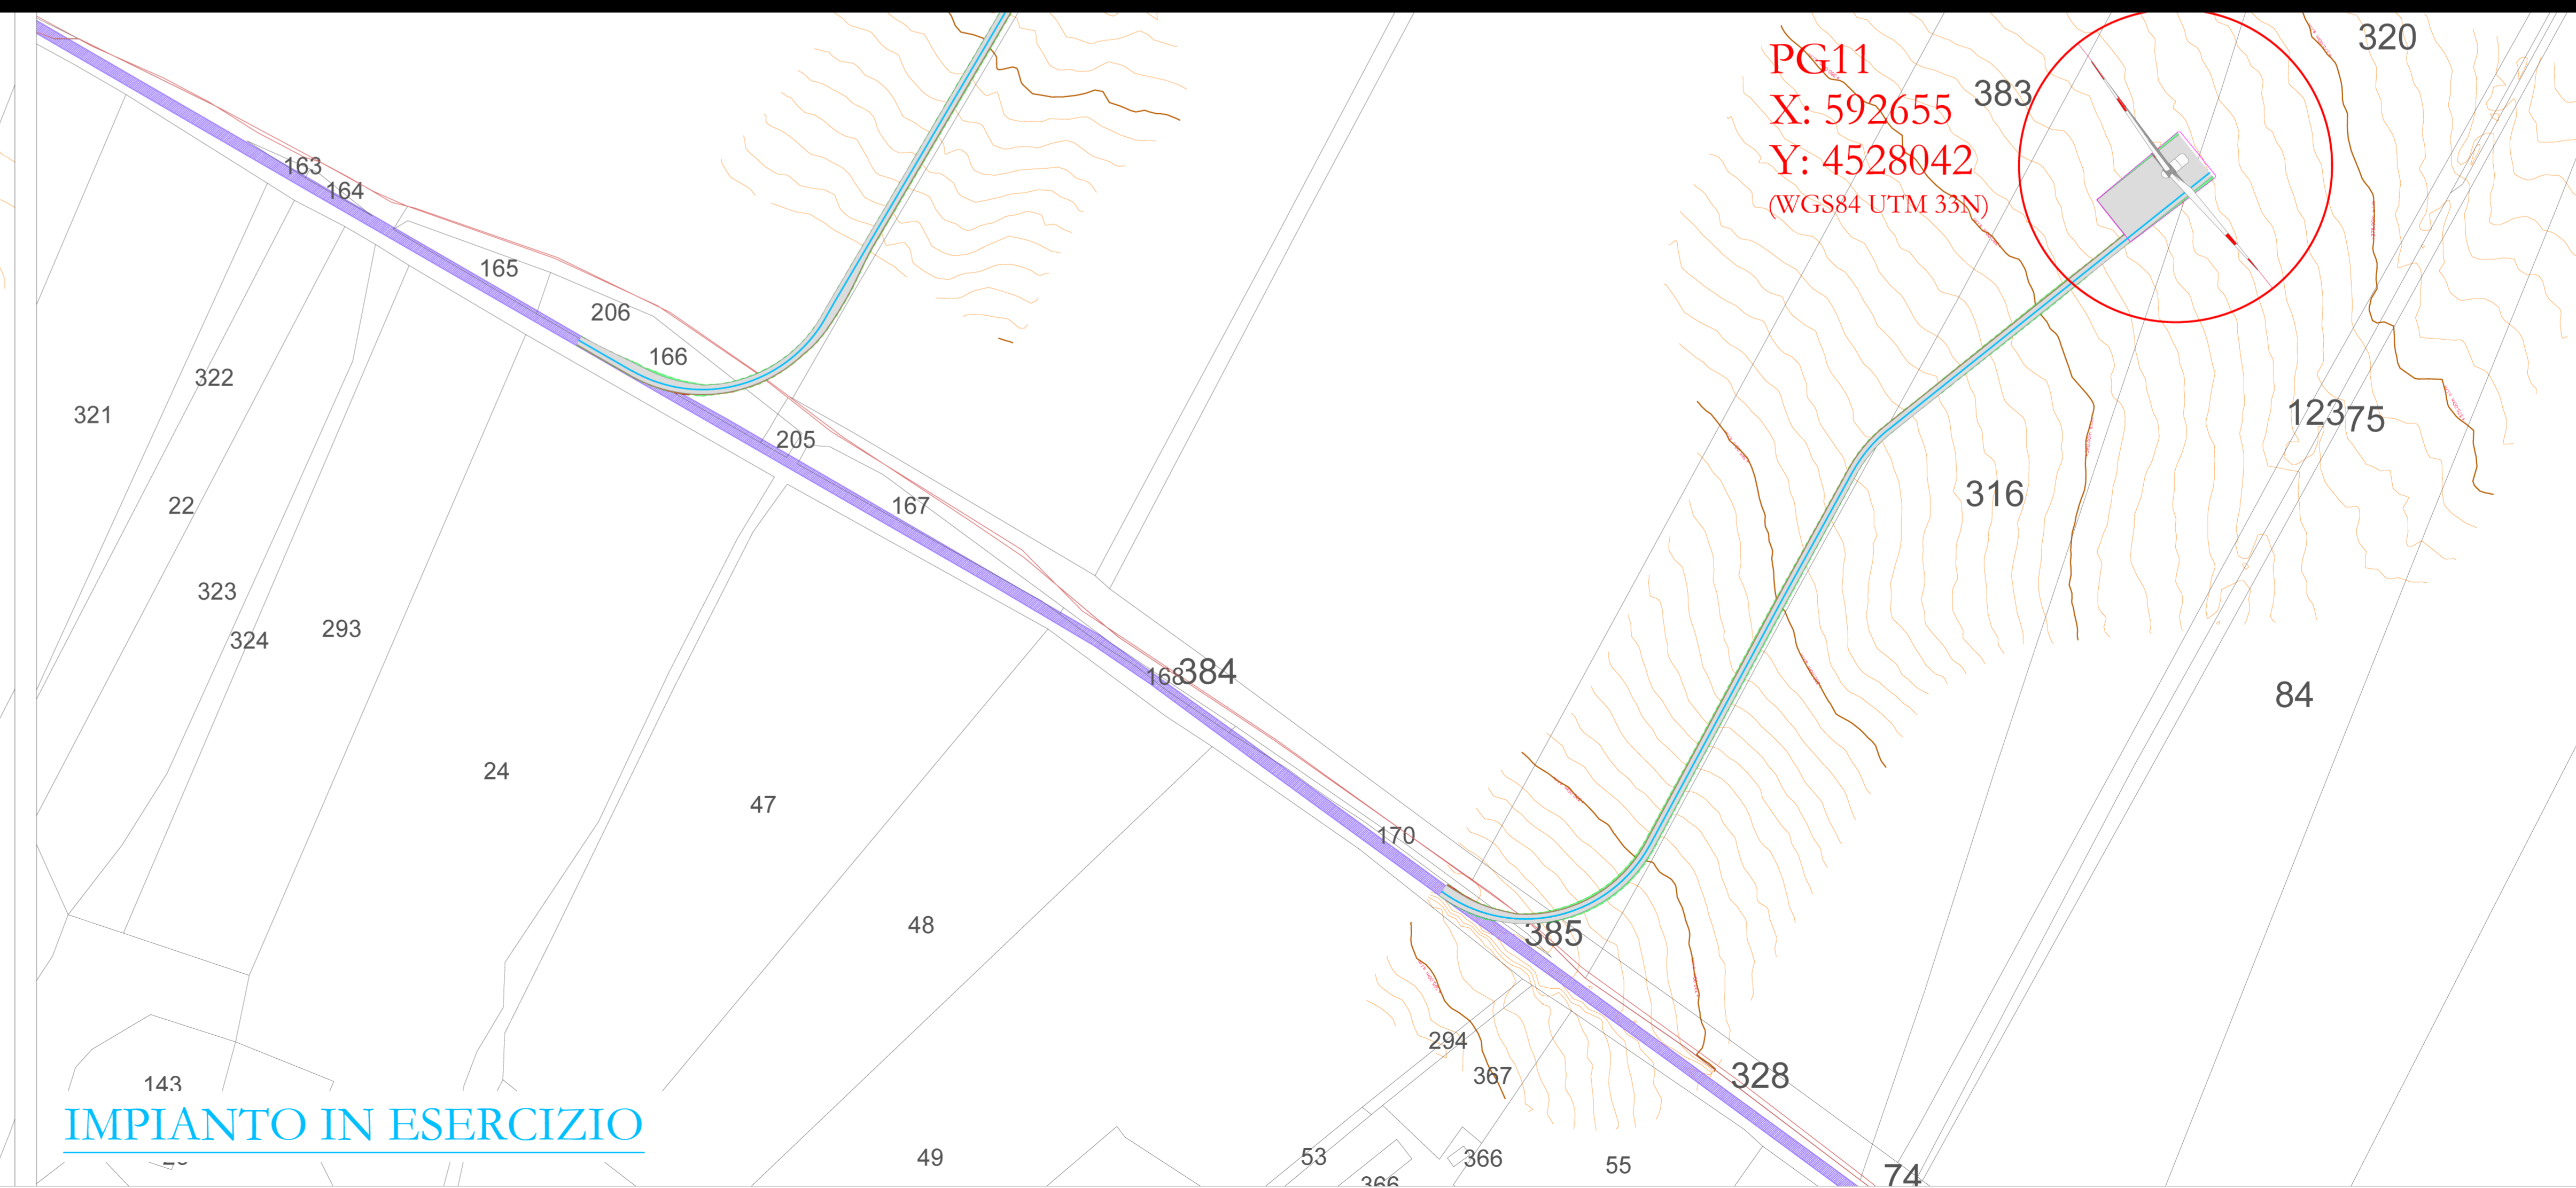

PG11
 X: 592655
 Y: 4528042
 (WGS84 UTM 33N)

AREN Green S.r.l.
 Sede legale e operativa: Via dell'Argento, 208 - 47522 Cesena (FC), Italia
 Codice Fiscale, P. IVA 04032170401

COMUNI DI SPINAZZOLA (BT), PALAZZO SAN GERVASIO E
 BANZI (PZ)
 LOCALITÀ "PIANO MADAMA GIULIA"

PROGETTO PER LA REALIZZAZIONE DI
IMPIANTO EOLICO
"PIANO MADAMA GIULIA"

REDAZIONE / PROGETTISTA: Aren Electric Power Spa Società per Azioni con Unico Socio Via dell'Argento 208 - 47522 Cesena (FC) P.I. n° 3910547415245 - Fax +39 0547 415274 P.I.a 0385880404 Registro delle Imprese di Forlì Cesena R.E.A. 317048	TITOLO / FIRMA / PROGETTISTA:  Ing. Simone Ubbi Ordine degli Ingegneri di Forlì Cesena Matr. 2866
---	--

TITOLO ELENCO MAPPE:
 Planimetria su rilievo strade d'accesso e piazzole PG10 e PG11

CODICE PLANIMETRIA: PMGDC S 0 1 T 0 1 1 0 8 0 0	FORMATO: A1*	SCALA: 1:2000	TIPO: PROGETTO DEFINITIVO
---	------------------------	-------------------------	-------------------------------------

REV.	DESCRIZIONE	DATA	REDATTO	VERIFICATO	APPROVATO
01	Prima emanazione	26/12/2022	D. Zampa	E. Trovati	S. Ubbi
02					
03					
04					

FILE: PMGDC_S01T011X_01_Planimetria su rilievo.dwg
 LA DIFFUSIONE E RIPRODUZIONE, ANCHE PARZIALE, DI QUESTA TAVOLA E' VIETATA A TERMINI DI LEGGE

FASE DI CANTIERE

IMPIANTO IN ESERCIZIO