


Profilo: PG1
Q.Rif. : 408.13

Profilo: PG1
Q.Rif. : 398.13

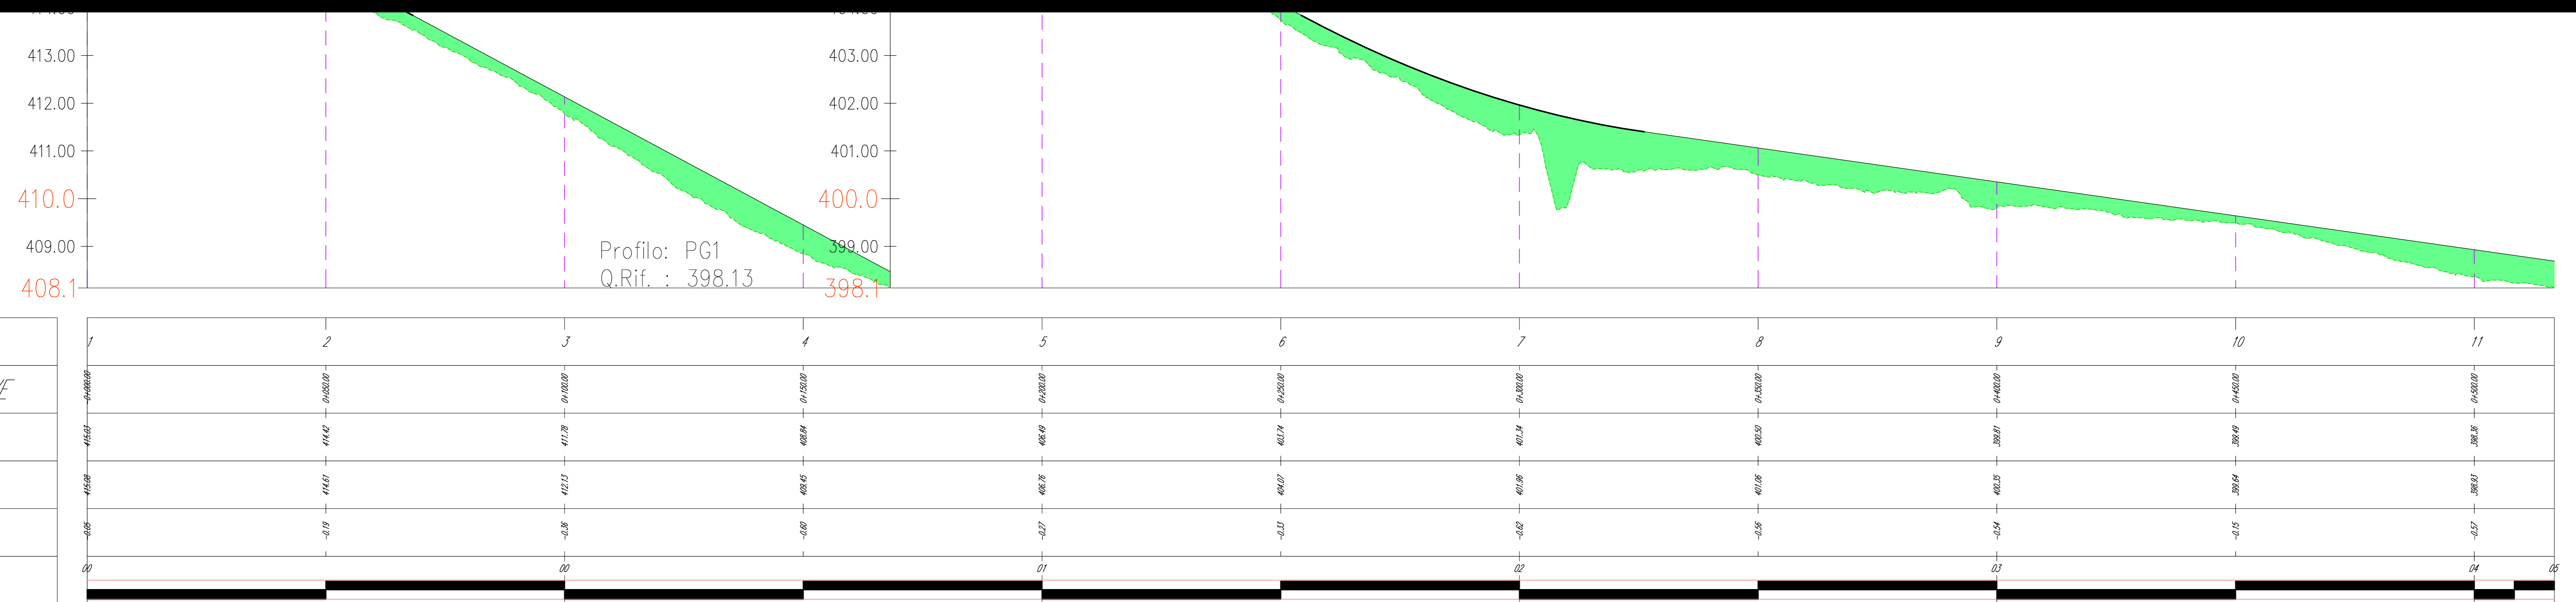

NUMERO SEZIONE	1	2	3	4	5	6	7	8	9	10	11


COMUNI DI SPINAZZOLA (BT), PALAZZO SAN GERVASIO E BANZI (PZ)
LOCALITÀ "PIANO MADAMA GIULIA"

PROGETTO PER LA REALIZZAZIONE DI
IMPIANTO EOLICO
"PIANO MADAMA GIULIA"

REGIAZIONE PROGETTO:

Area Eolica Power Spa
Società per Azioni con Unico Socio

TIPOLOGIA PRODOTTO:

Ing. Giovanni Lotti
Codice degli Ingegneri di Frosinone
Mar. 2006

Sezione Longitudinale strada d'accesso PG1

CODICE PROGETTO:	PROGETTO:	SCALA:	STATO:
PMGDC/S 0 1 T 0 1 2 0 1 0 0	AD*	1:500	PROGETTO DEFINITIVO

NO.	DESCRIZIONE	DATA	REDAATTO	VERIFICATO	APPROVATO
01	Area eolica	30/10/2022	St. Zappalà	St. Zappalà	St. Lotti
02					
03					
04					

*PMGDC_S01T0120_01_Sezione strada di accesso (mg)
