


Profilo: _PG1
Q.Rif. : 396.79

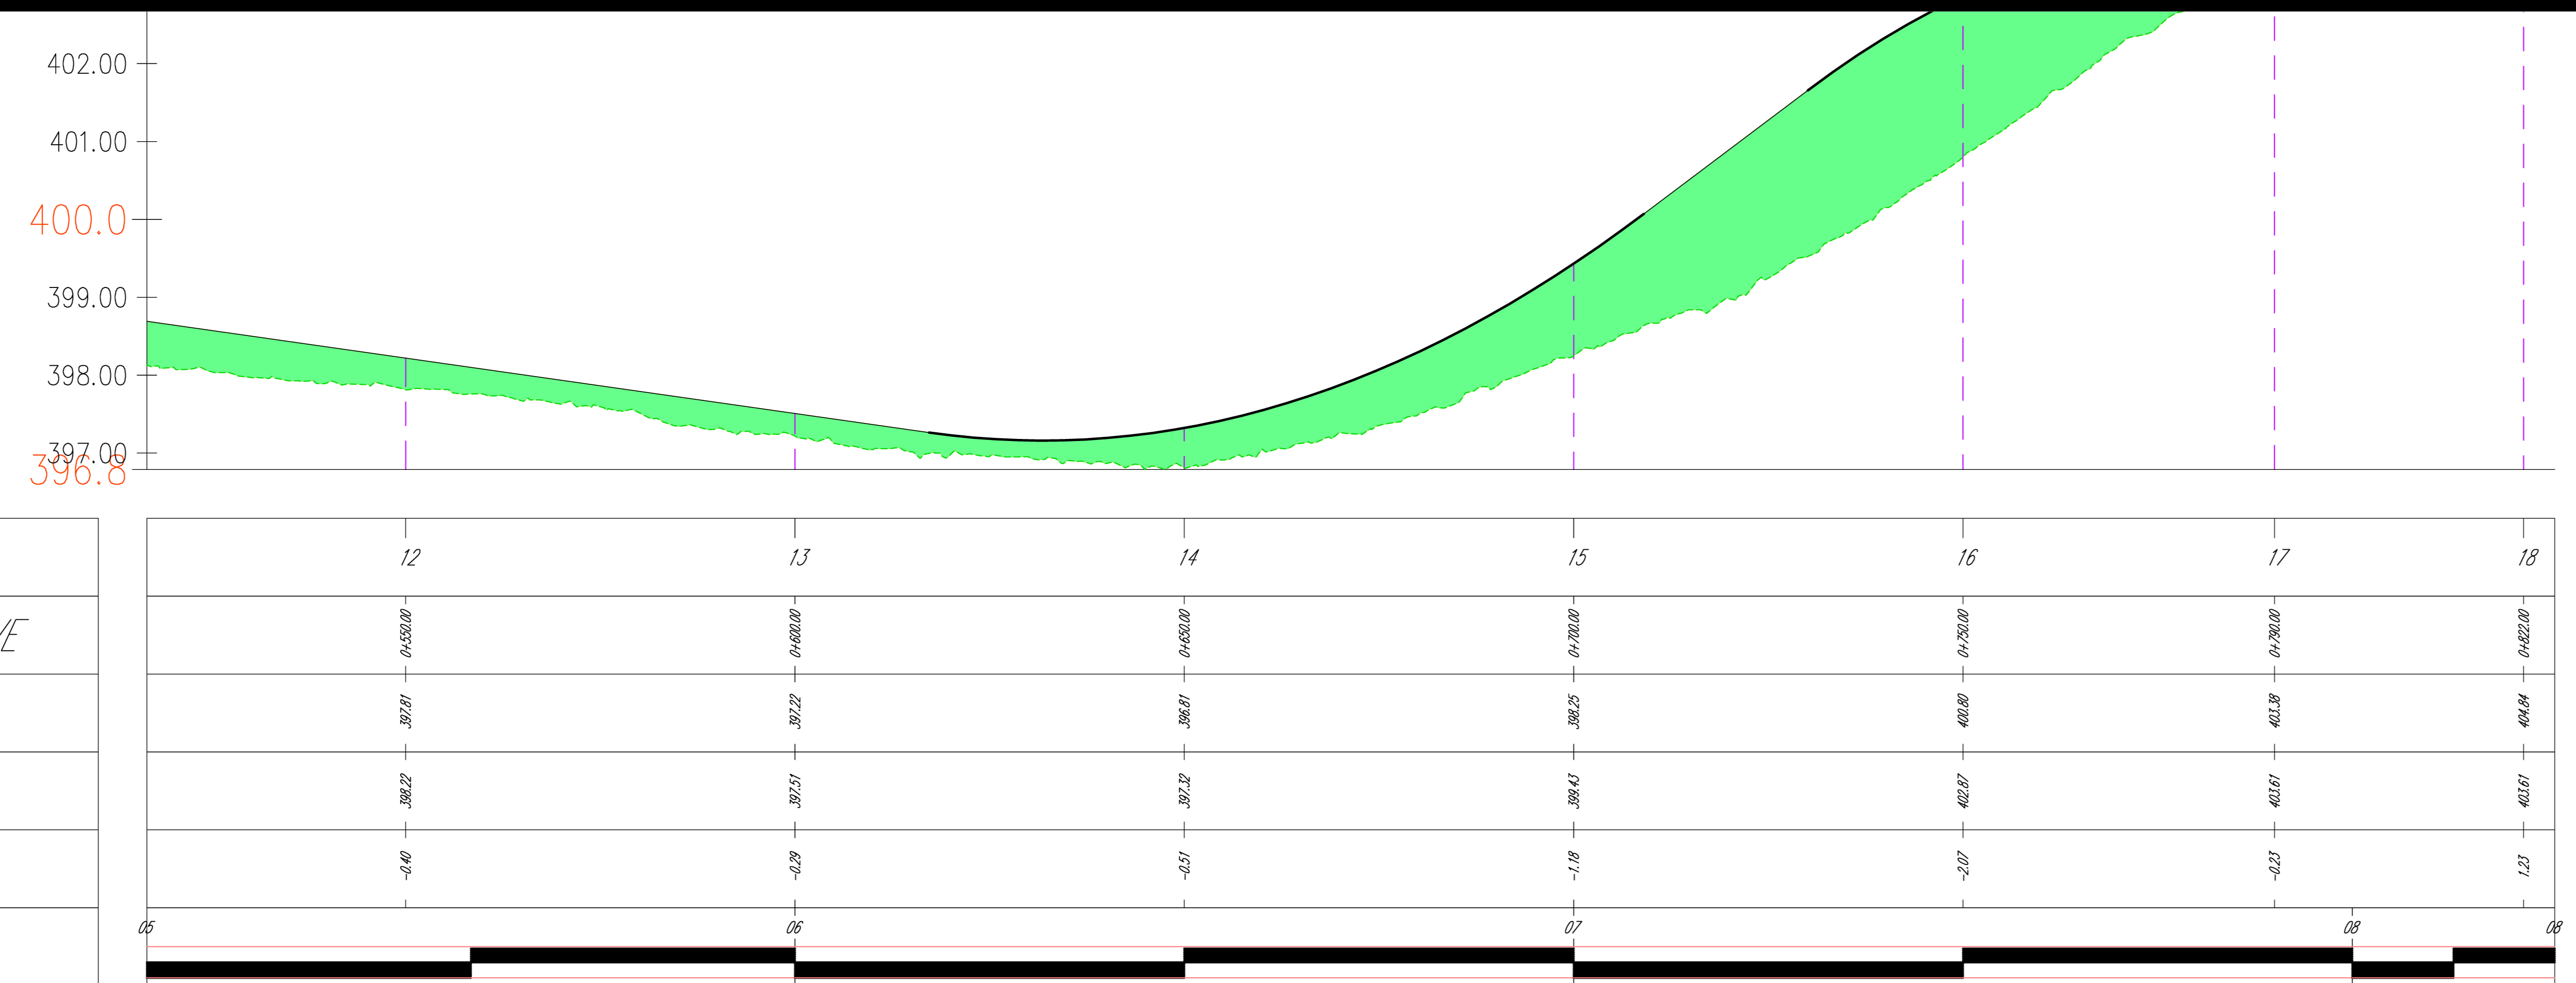

NUMERO SEZIONE
12
13
14
15
16
17
18

Sede legale e operativa: Via dell'Impeto, 306 - 47022 Cesena (FC), Italia
Codice Fiscale P. IVA: 0403270481

COMUNI DI SPINAZZOLA (BT), PALAZZO SAN GERVASIO E BANZI (PZ)
LOCALITÀ "PIANO MADAMA GIULIA"

PROGETTO PER LA REALIZZAZIONE DI
IMPIANTO EOLICO
"PIANO MADAMA GIULIA"

REGISTRAZIONE PROGETTO: 4

Area Eolica Power Spa
Società per Azioni con Unico Socio
Via dell'Impeto, 306 - 47022 Cesena (FC)
P.I. e P.IVA: 411245 - Fax: +39 0547 415274
P. IVA: 0300040481

TIPOLOGIA PRODOTTORE:

Ing. Tommaso L.lli
Codice dell'Impianto di Fidi Cesena
Mar 2005

SITIO E PLANIMETRIA

Sezione Longitudinale strada d'accesso PG1

CODICE PLANIMETRIA	PRODOTTORE	SCALA	STATO
PMGDC_S 0 1 T 0 1 2 0 2 0 0	AD*	1:500	PROGETTO DEFINITIVO

NO	DESCRIZIONE	DATA	REDAITTO	VERIFICATO	APPROVATO
01	Area eolica	20/02/2007	St. Zappalà	St. Zappalà	St. Lilli
02					
03					
04					

[01] PMGDC_S 0 1 T 0 1 2 0 2 0 0 - Sezione strada di accesso (sig.)
LA DISEGNAZIONE E IL REDATTORE COPRANO, ANCHE PARZIALI, DE QUESTA PAGINA E' SOTTOSTA A TIPOGRAFIA E STAMPATO IN LEGGERE