


Profilo: PG3_1
 Q.Rif. : 382.58

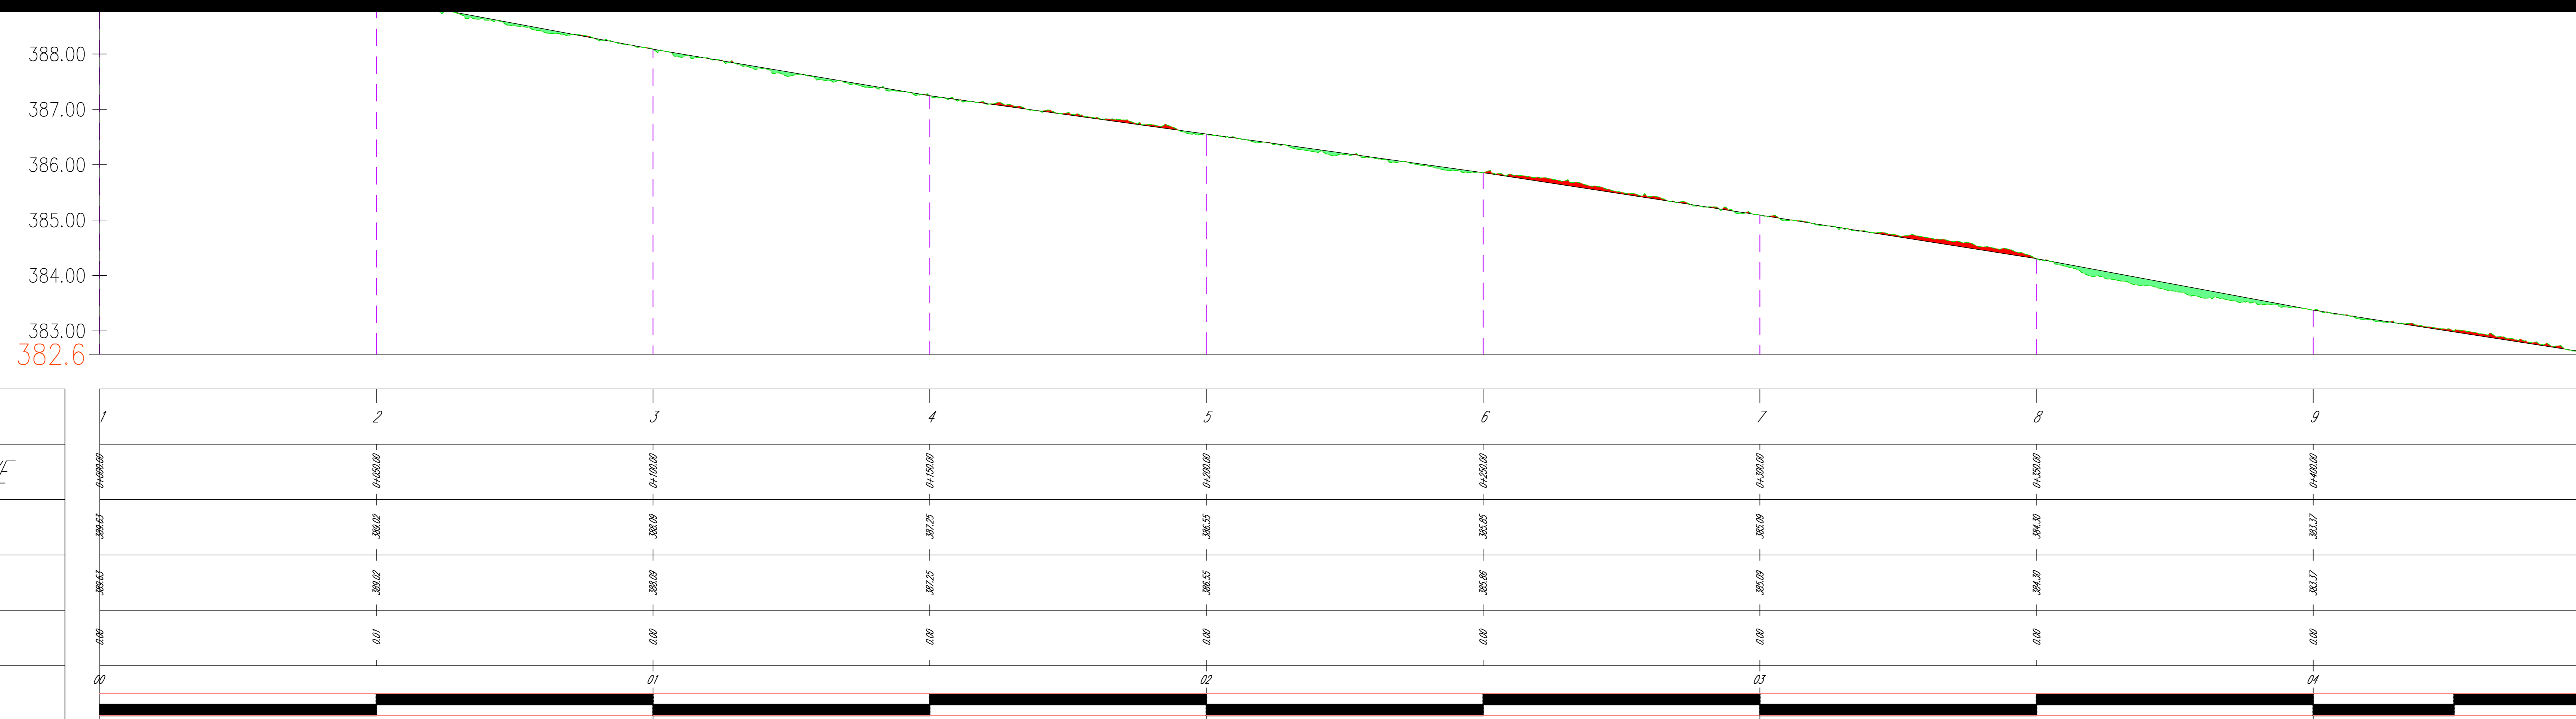

NUMERO SEZIONE	DISTANZE PROGRESSIVE	QUOTE TERRENO	QUOTE PROGETTO	DIFFERENZA QUOTE	ETTOMETRICHE

Sede legale e operativa: Via dell'Impeto, 306 - 47022 Cesena (FC), Italia
 Codice Fiscale P. IVA: 0405270481

COMUNI DI SPINAZZOLA (BT), PALAZZO SAN GERVASIO E BANZI (PZ)
LOCALITÀ "PIANO MADAMA GIULIA"

PROGETTO PER LA REALIZZAZIONE DI
"PIANO MADAMA GIULIA"

 Società per Azioni con Unico Socio
 Via dell'Impeto, 306 - 47022 Cesena (FC)
 P.I. e P. IVA: 411241 - Fax: +39 0547 415274
 P. IVA: 0300040424
 Regione della Ingegneria di Fatti Cesena R.E.A. N. 317048

TIPOLOGIA PRODOTTORE
 Ing. Tommaso L.lli
 Ordine degli Ingegneri di Fatti Cesena
 Mar. 2006

SITUAZIONE: Sezione Longitudinale strada d'accesso PG3

CODICE PROGETTO	PROGETTO	SCALA	STATO
PMGDC S 0 1 T 0 1 2 0 8 0 0	AD*	1:500	PROGETTO DEFINITIVO

NO.	DESCRIZIONE	DATA	REDAITTO	VERIFICATO	APPROVATO
01	Area esistente	04/10/2022	St. Zuccheri	St. Zuccheri	St. Lilli
02					
03					
04					

PMGDC_S01T0120800 - Sezione strada di accesso (log)
 LA DISEGNAZIONE È SUSTRIBUZIONALE, ANCHE PARZIALE, DI QUESTA TAVOLA E' VIETATA A TERMINI DI LEGGE