


Profilo: PG3\_2  
Q.Rif. : 376.99

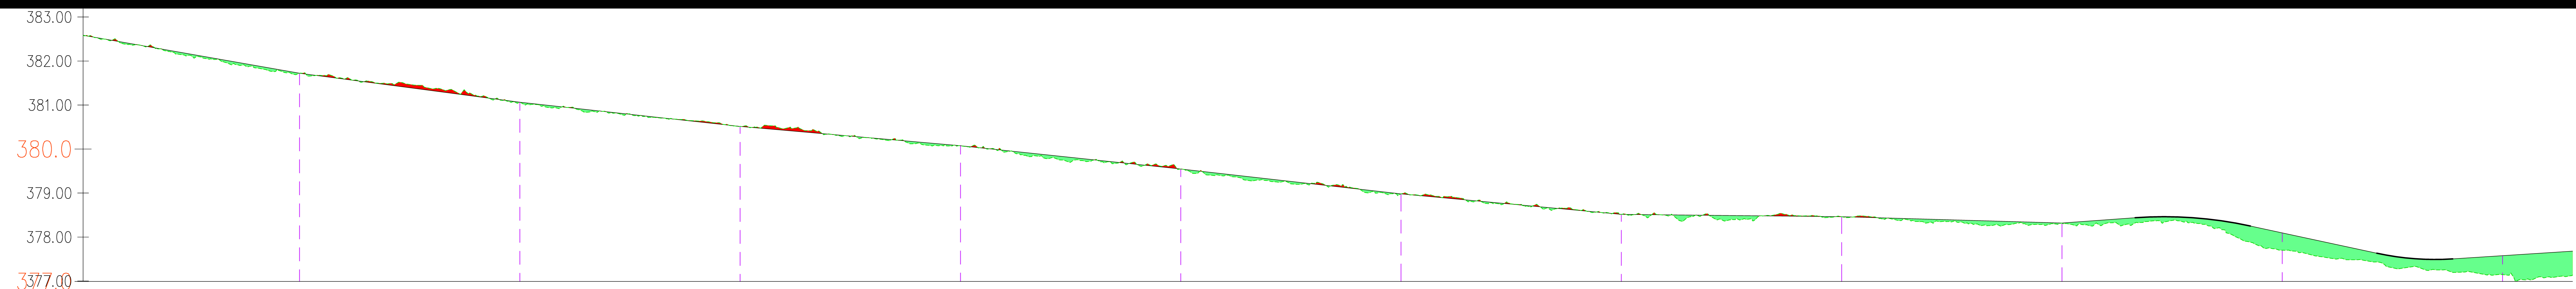

NUMERO SEZIONE	11	12	13	14	15	16	17	18	19	20	21
DISTANZE PROGRESSIVE	0+400,00	0+500,00	0+600,00	0+700,00	0+800,00	0+900,00	1+000,00	1+100,00	1+200,00	1+300,00	1+400,00
QUOTE TERRENO	381,27	381,08	380,57	380,08	379,55	379,08	378,57	378,08	377,57	377,08	376,55
QUOTE PROGETTO	381,27	381,08	380,57	380,08	379,55	379,08	378,57	378,08	377,57	377,08	376,55
DIFFERENZA QUOTE	0,00	0,00	0,00	0,00	0,00	0,00	0,00	0,00	0,00	-0,29	-0,41
ETTOMETRICHE											

Sede legale e operativa: Via dell'Impeto, 306 - 47022 Cesena (FC), Italia  
Codice Fiscale P. IVA: 0405270481

**COMUNI DI SPINAZZOLA (BT), PALAZZO SAN GERVASIO E BANZI (PZ)**  
LOCALITÀ "PIANO MADAMA GIULIA"

**PROGETTO PER LA REALIZZAZIONE DI**  
**IMPIANTO EOLICO**  
**"PIANO MADAMA GIULIA"**

REGIONE: EMILIA-ROMAGNA  
Area Eolica Power Spa  
Società per Azioni con Unico Socio  
Via dell'Impeto, 306 - 47022 Cesena (FC)  
P.I. e P.IVA: 411241 - Fax: +39 0547 415274  
P. IVA: 0300040424  
Regione della Ingegneria di Forlì-Cesena R.E.I.A. 317048

TIPOLOGIA PRODOTTORE: PROGETTO  
Ing. Giovanni Lotti  
Codice degli Ingegneri di Forlì-Cesena  
Mar 2005

Sezione Longitudinale strada d'accesso PG3

PROGETTO	VERIFICATO	APPROVATO
PMGDC S 0 1 T 0 1 2 0 9 0 0	AD*	1500
DATA: 04/10/2023	REDAZIONE: 04/10/2023	VERIFICATO: 04/10/2023
APPROVATO: 04/10/2023		

PMGDC\_S01T0120900 - Sezione strada di accesso (mg)  
LA DISEGNAZIONE È RIPRODUCIBILE, ANCHE PARZIALE, DE QUANTO SOTTO IL NOME DI UN ALTRO STUDIO DI INGEGNERIA