



Profilo: PG3_3
Q.Rif. : 377.14

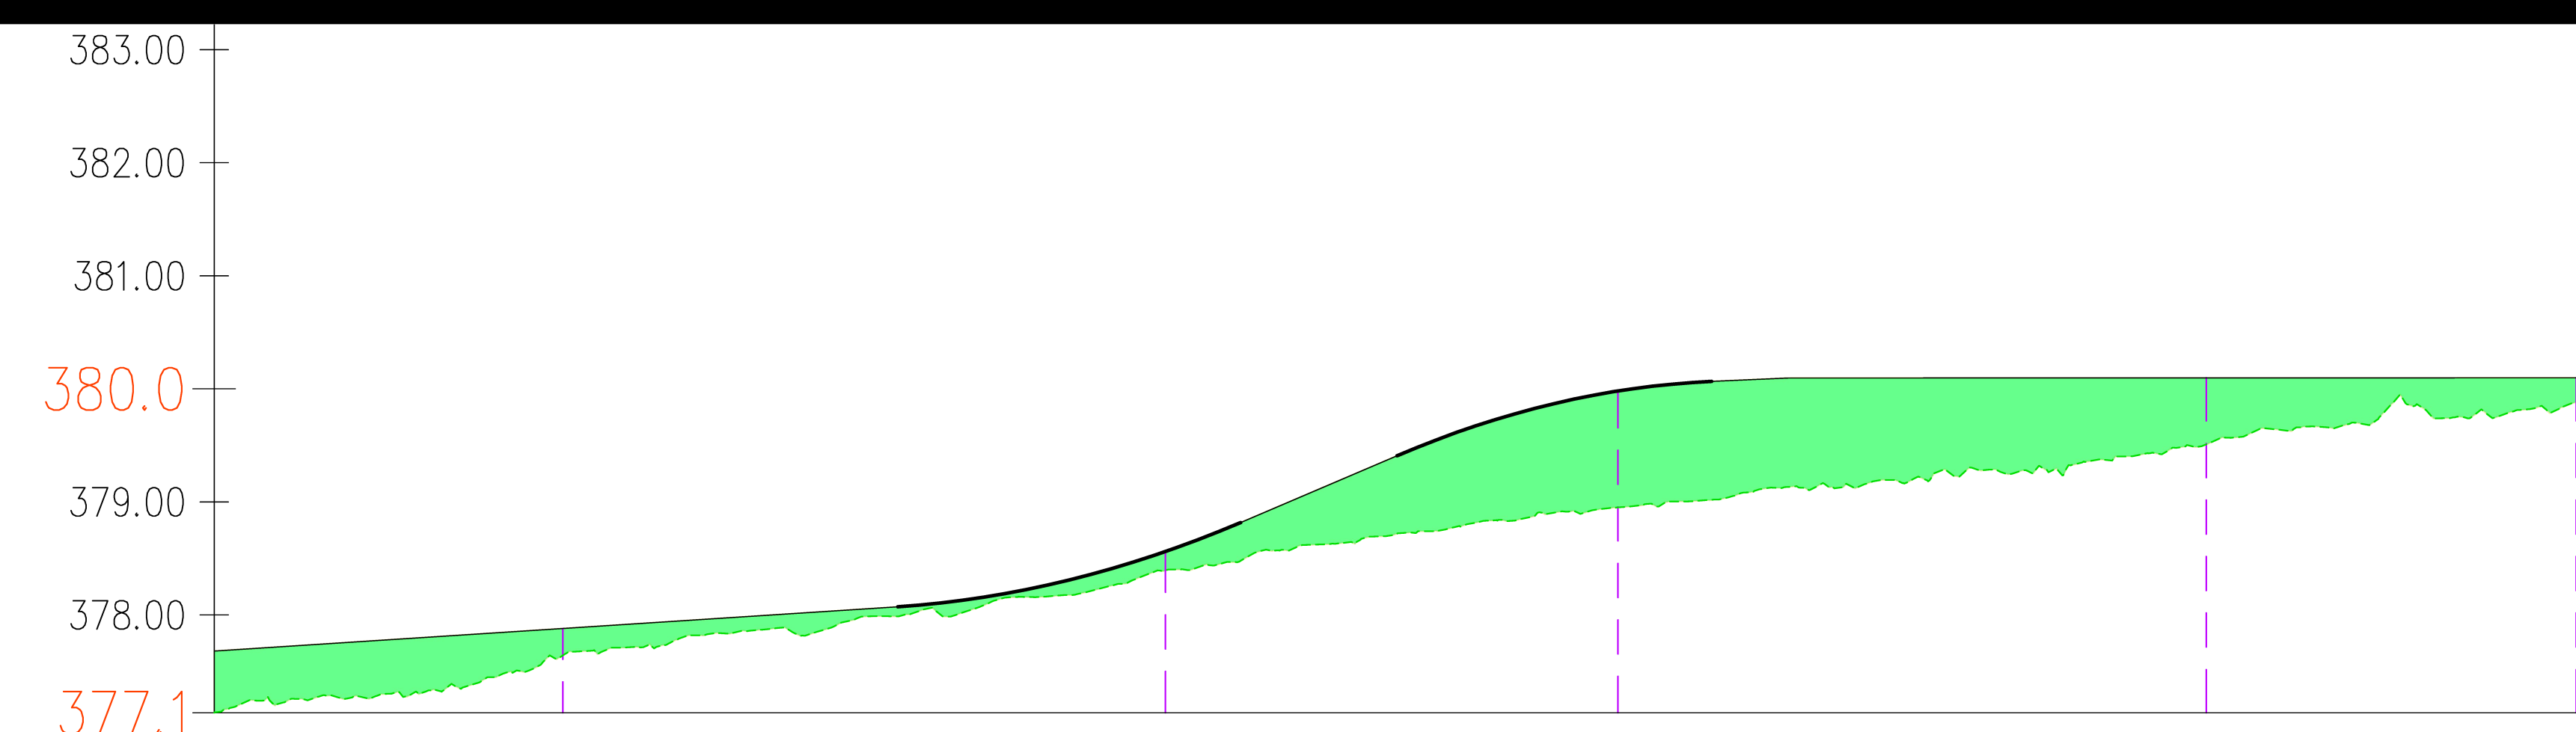

NUMERO SEZIONE	22	23	24	25	26
ETTOMETRICHE					

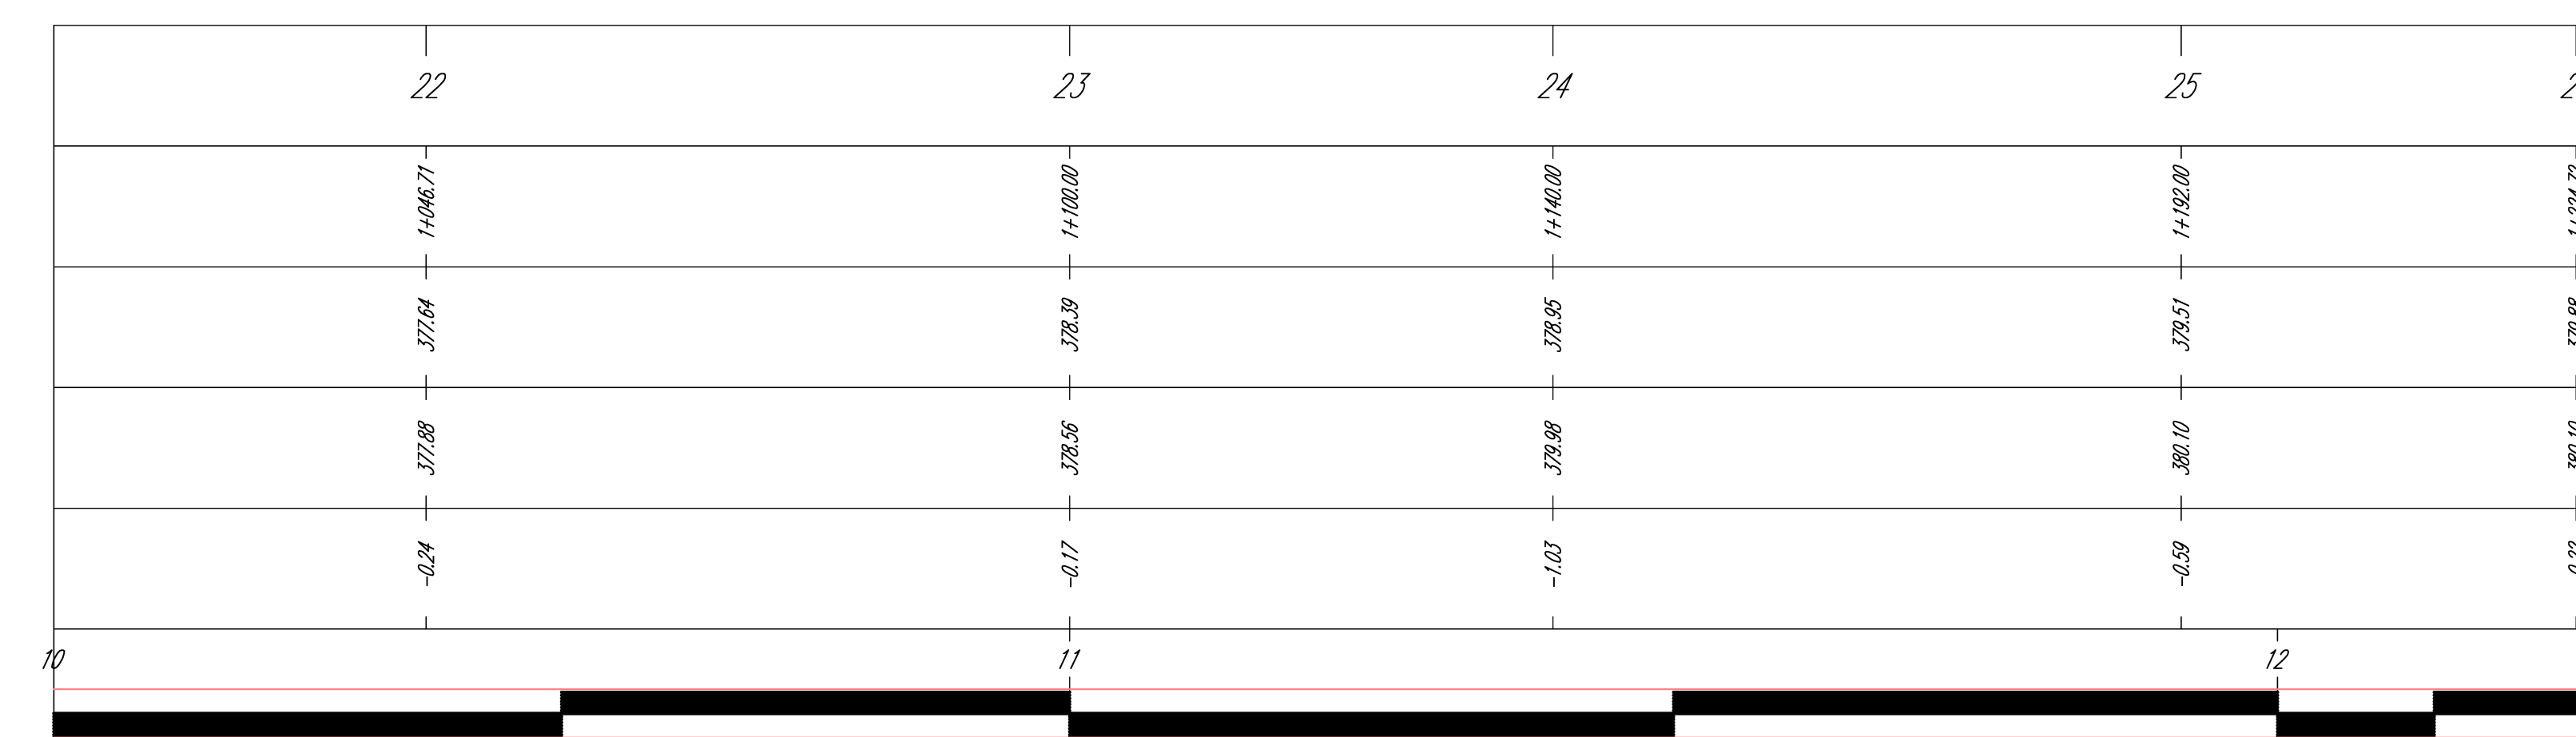

Sede legale e operativa: Via dell'Impianto, 305 - 47022 Cesena (FC), Italia
Codice Fiscale P. IVA: 0403270481

COMUNI DI SPINAZZOLA (BT), PALAZZO SAN GERVASIO E BANZI (PZ)
LOCALITÀ "PIANO MADAMA GIULIA"

PROGETTO PER LA REALIZZAZIONE DI
IMPIANTO EOLICO
"PIANO MADAMA GIULIA"

REDAZIONE PROGETTO
Aren Elettrotec Power Spa
Società per Azioni con Unico Socio
Via dell'Impianto, 305 - 47022 Cesena (FC)
P.I. e P. IVA: 471245 - Fax: +39 0547 415274
E-mail: info@aren.it

TIPOLOGIA PRODOTTORE
Aren
Ing. Giovanni Lotti

Sezione Longitudinale strada d'accesso PG3

CODICE PROGETTO: **PMGDC_S 0 1 T 0 1 2 1 0 0 0** | FORMA: **AD** | SCALA: **1:500** | STATO: **PROGETTO DEFINITIVO**

NO	DESCRIZIONE	DATA	REDAZIONE	VERIFICATO	APPROVATO
01	Prova esecutiva	20/12/2012	St. Zorzi	St. Zorzi	St. Zorzi
02					
03					
04					

FILE: PMGDC_S01T0121000.dwg | SEZIONE STRADA D'ACCESSO (M) | LA DISTRIBUZIONE E RIPRODUZIONE, ANCHE PARZIALE, DI QUESTA SINTESI È VIETATA A TERMINI DI LEGGE