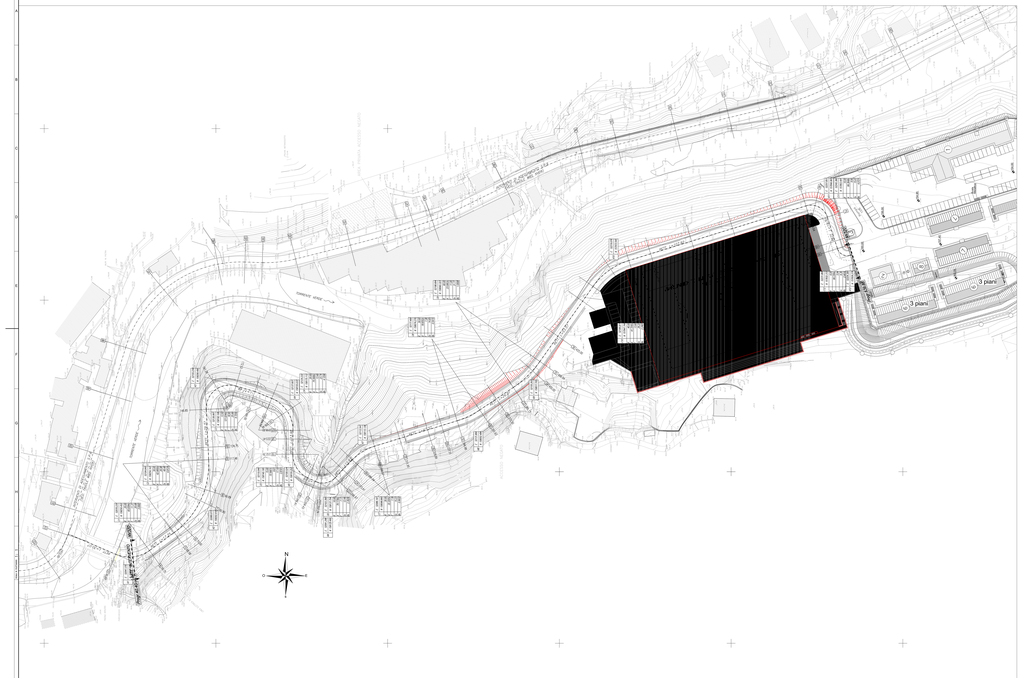

COMMITTENTE:

RFI RETE FERROVIARIA ITALIANA
GRUPPO FERROVIE DELLO STATO ITALIANE

ALTA SORVEGLIANZA:

ITALFERR
GRUPPO FERROVIE DELLO STATO ITALIANE

GENERAL CONTRACTOR:

consorzio iricav due
Impresa Italiana Consorziate (Italian Joint Venture)

INFRASTRUTTURE FERROVIARIE STRATEGICHE DEFINITE DALLA LEGGE OBIETTIVO N.443/01

TRATTA A.V./A.C. TERZO VALICO DEI GIOVI
PROGETTO ESECUTIVO

Viabilità di accesso al cantiere CBLS Cravasco (località Maglietto) (ex NV10)
Planimetria di progetto con tracciamento

GENERAL CONTRACTOR	DIRETTORE LAVORI	SCALA
Consorzio Iricav Due (Ing. G. Pengiamo)		1:500

COMMESSA	LOTTO	FASE	ENTE	TIPO DOCUMENTO	LIVELLO	PROGRESSIVO	REVISIONE
1 0 4 5 1	4 1	E	C V	P X	N V 1 2 0 0	0 0 1	A

CUP: F81H92000000008

REV.	DESCRIZIONE REVISIONE	RIDISEG.	VERIF.	VERIFICA	VERIF.	PROGETTO	VERIF.	IL CONCESSIONARIO
		Consorzio Iricav Due	Consorzio Iricav Due	Italferr	Italferr	Consorzio Iricav Due	Italferr	Rete Ferroviaria Italiana
00	PRIMA EMISSIONE	G. Pengiamo	G. Pengiamo	G. Pengiamo	G. Pengiamo	G. Pengiamo	G. Pengiamo	Ing. L. Lombardi
								ORDINE DEGLI INGEGNERI PROVINCIA DI ROMA N. A 24

Dr. Geol.

Dr. Agron.

Dr. Arch.

Ing. Jr.

Ing. Sr.

Geom.

Tecnico

Amministrativo

Operaio

Vistato

Data

Scala

Formato

Codice elaborato

Modello

Nome file: NV1200D0GE0000001A.DWG

CUP: F81H92000000008

Mod. A1 - 1/1