


Profilo: PG4\_1  
Q.Rif. : 375.98

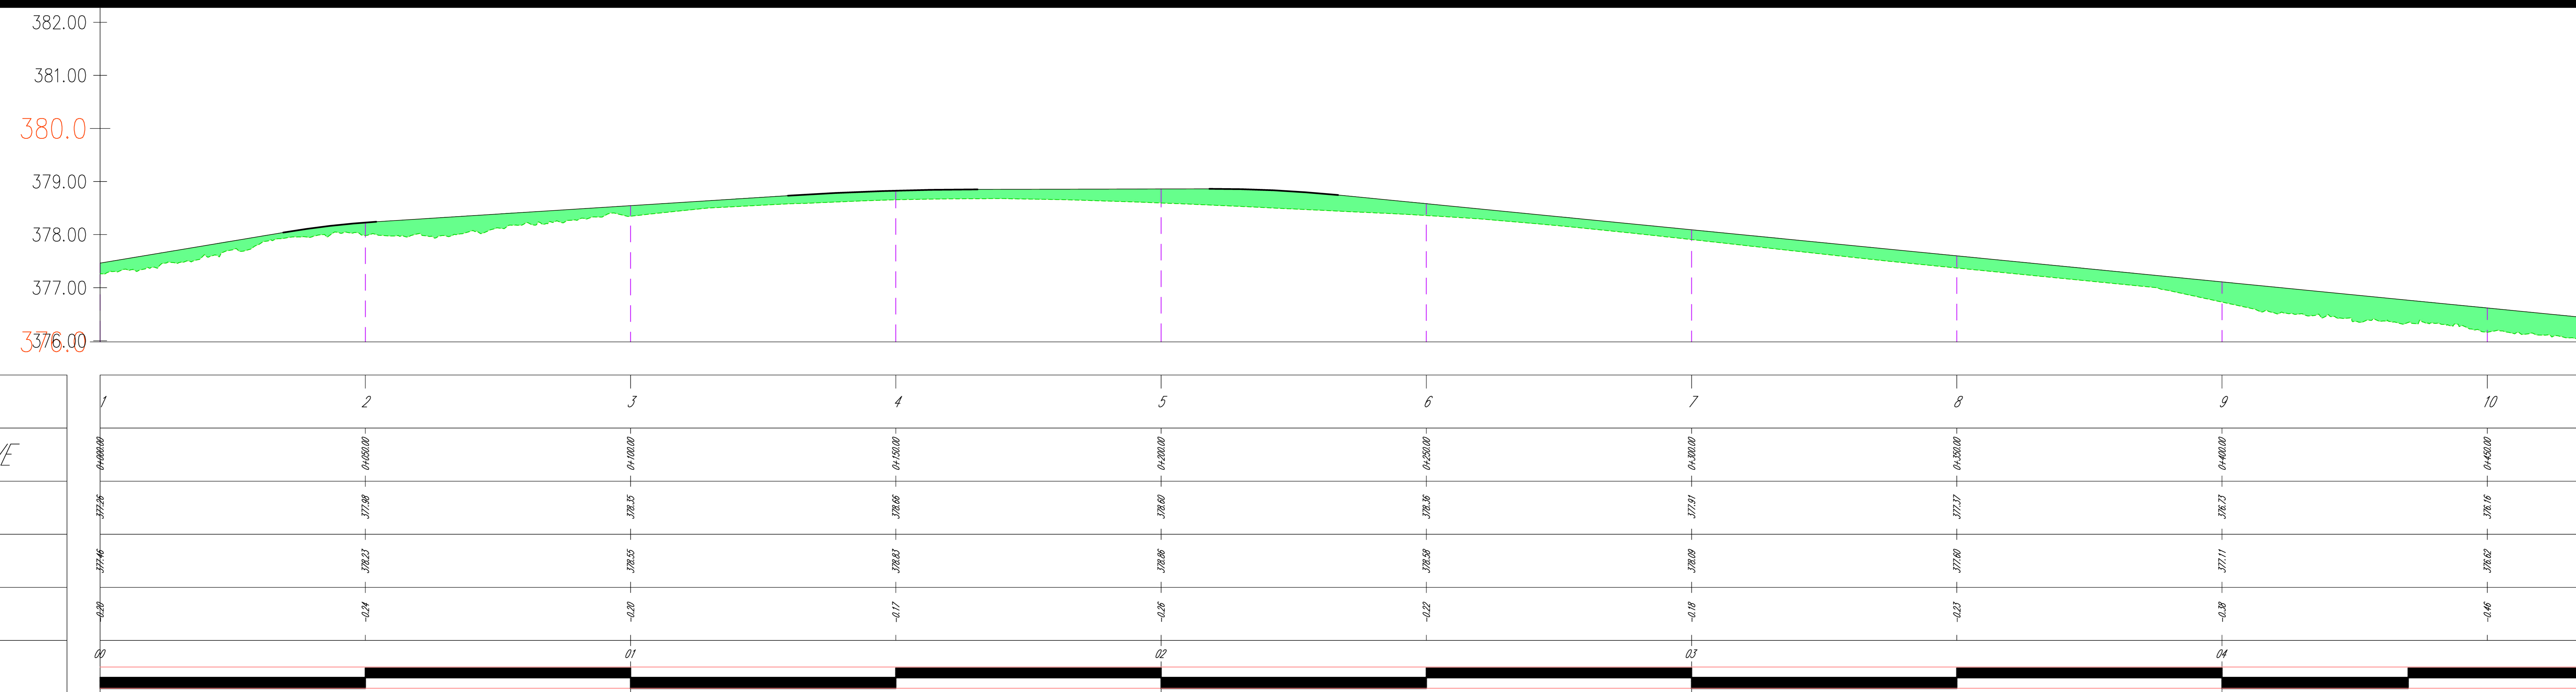

Sede legale e operativa: Via dell'Impianto, 306 - 47022 Cesena (FC), Italia  
Codice Fiscale P. IVA: 04032710481

**COMUNI DI SPINAZZOLA (BT), PALAZZO SAN GERVASIO E BANZI (PZ)**  
**LOCALITÀ "PIANO MADAMA GIULIA"**

**PROGETTO PER LA REALIZZAZIONE DI**  
**IMPIANTO EOLICO**  
**"PIANO MADAMA GIULIA"**

REDAZIONE PROGETTO  
ArenA Elettrotecniche Power Spa  
Società per Azioni con Unico Socio  
Via dell'Impianto, 306 - 47022 Cesena (FC)  
P.I. e P.IVA 04032710481 - Fax +39 0547 415274  
E-mail: info@arenA.it

TIPOLOGIA PRODOTTO  
Ing. Giovanni Lotti  
Codice dell'Impianto di Fidi Cesena  
Mar 2005

SITUAZIONE ELABORATA  
**Sezione Longitudinale strada d'accesso PG4**

CODICE PROGETTO	PROGETTO	SCALA	STATO
PMGDC_S 0 1 T 0 1 2 1 4 0 0	AD*	1:500	PROGETTO DEFINITIVO

NO	DESCRIZIONE	DATA	REDAZIONE	VERIFICATO	APPROVATO
01	Area esistente	30/03/2005	St. Zorzi	St. Zorzi	St. Lotti
02					
03					
04					

\*PMGDC\_S01T0121400 - Sezione strada di accesso (mg)  
LA DISEGNAZIONE È INTENDIBILE SOLO AVENDO PARAGOLA DI QUESTA TAVOLA IL VERTICALE A TORNARE A TORNARE DI LEGGE