



Profilo: PG4_2
Q.Rif. : 374.24

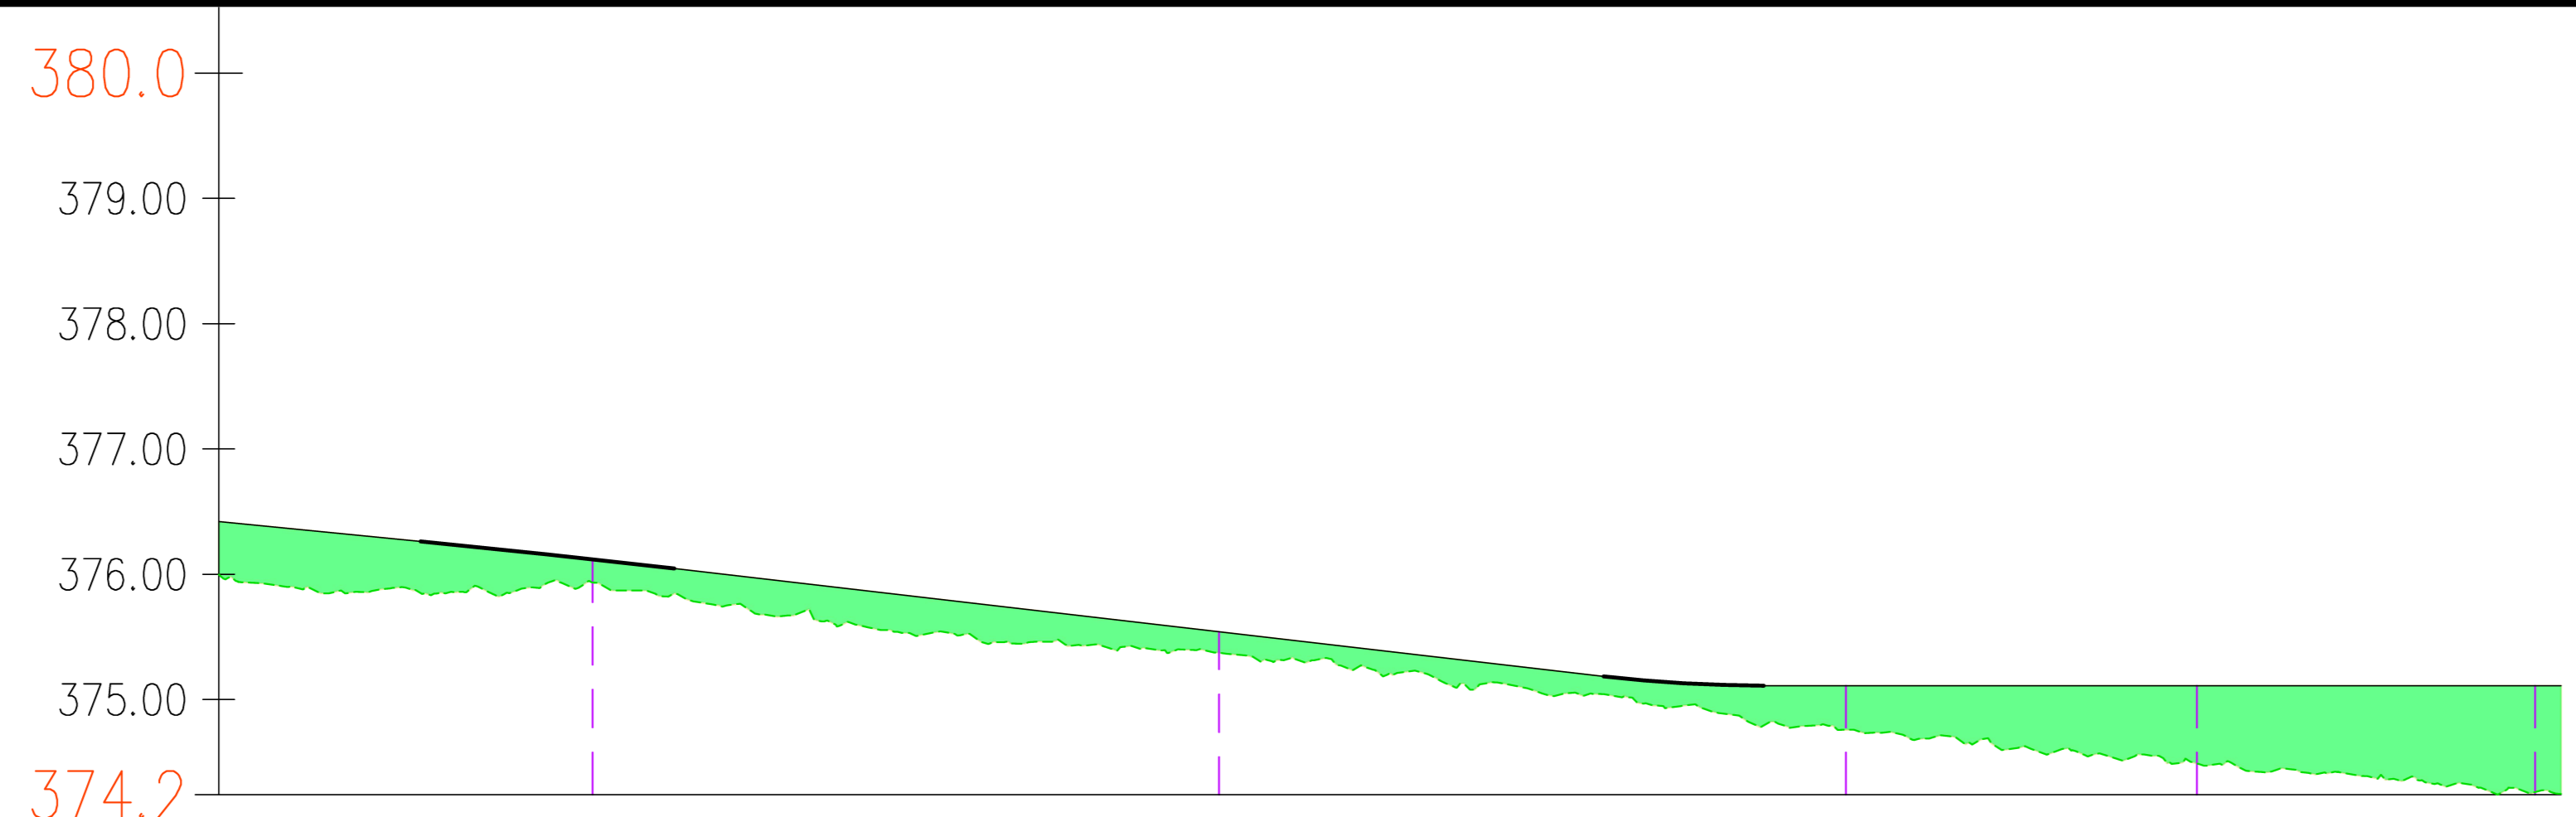

NUMERO SEZIONE	11	12	13	14	15
ETTOMETRICHE					

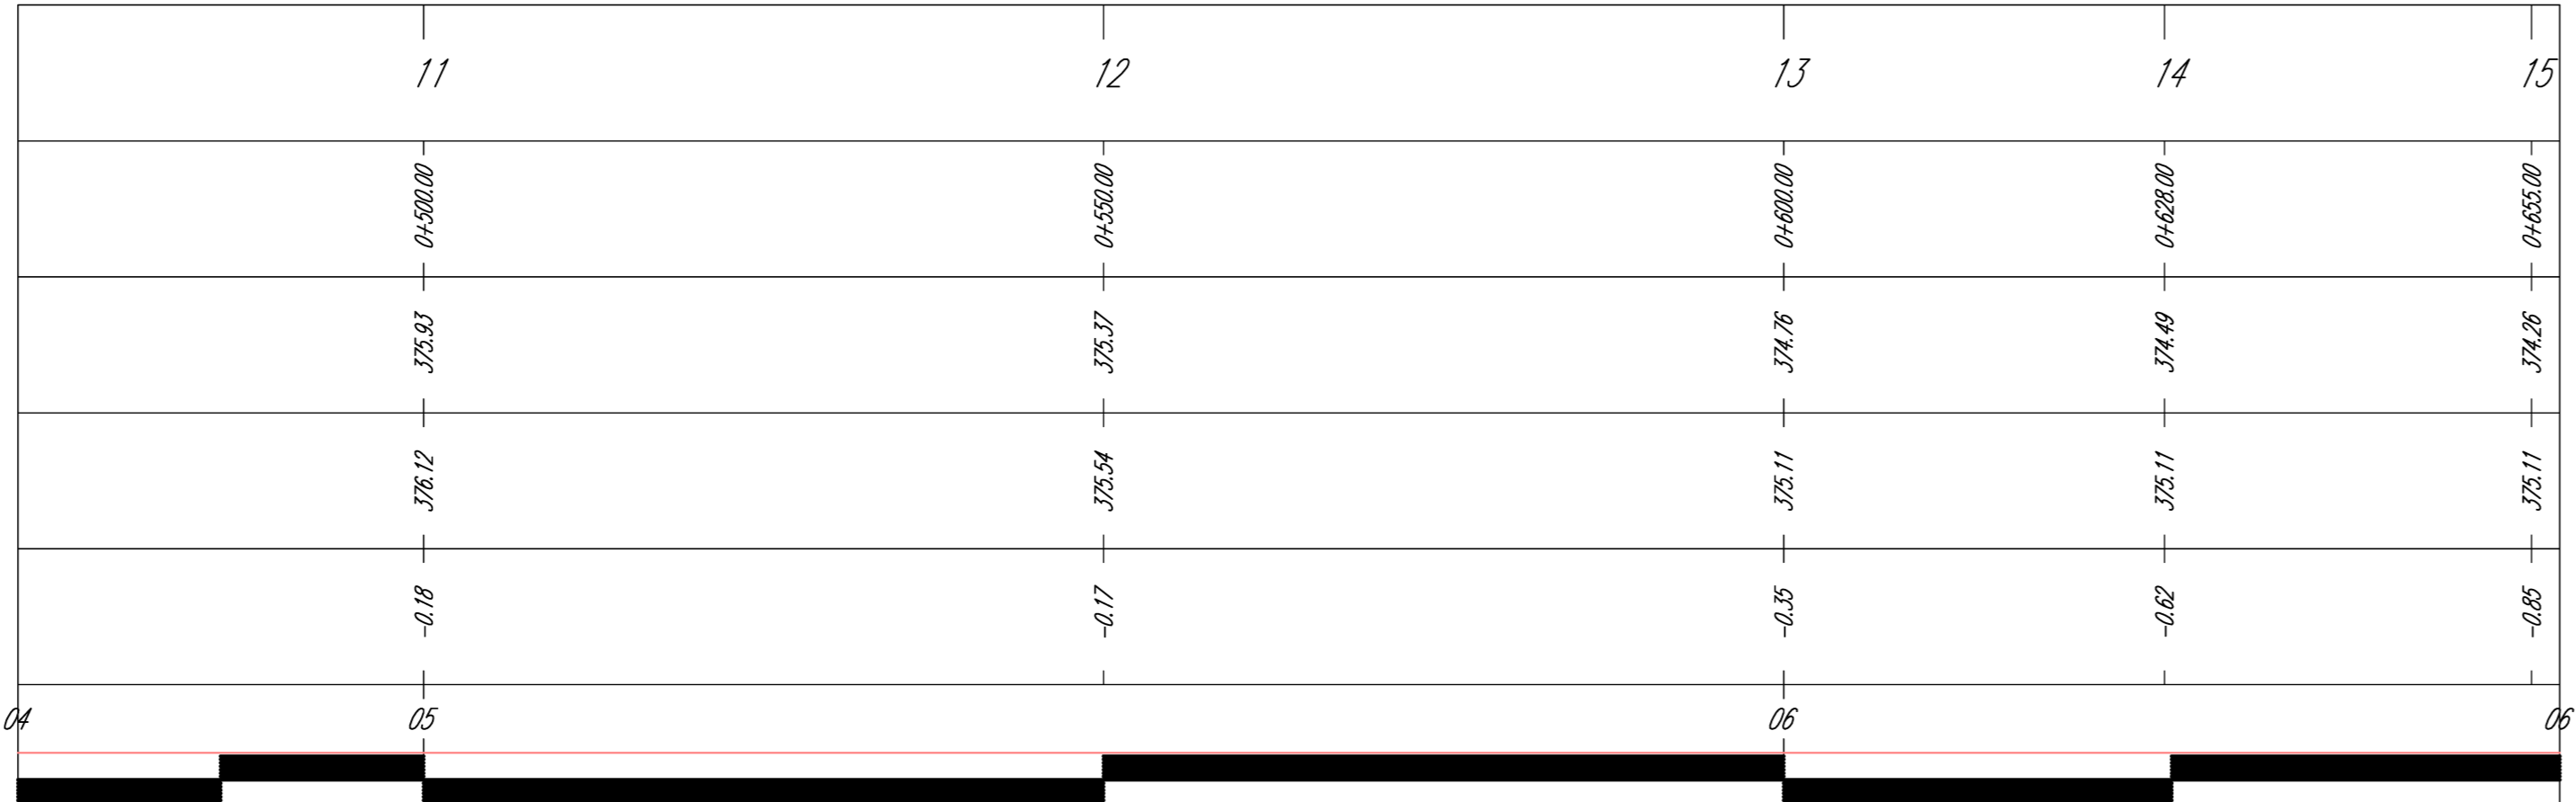

Sede legale e operativa: Via dell'Impianto, 306 - 47022 Cesena (FC), Italia
Codice Fiscale P. IVA: 0403270481

COMUNI DI SPINAZZOLA (BT), PALAZZO SAN GERVASIO E BANZI (PZ)
LOCALITÀ "PIANO MADAMA GIULIA"

PROGETTO PER LA REALIZZAZIONE DI
IMPIANTO EOLICO
"PIANO MADAMA GIULIA"

 AREA: Eolica Power Spa
 Società per Azioni con Unico Socio
 Via dell'Impianto, 306 - 47022 Cesena (FC)
 P.I. e P. IVA: 411245 - Fax: +39 0547 415274
 P. tel: 0547049414
 Regione della Ingegneria di Forlì Cesena R.E.I.A. 317048

TIPOLOGIA PRODOTTORE: **aren**
 Ing. Tommaso L.lli
 Ordine degli Ingegneri di Forlì Cesena
 Mar. 2005

SEZIONE ELEVATA
Sezione Longitudinale strada d'accesso PG4

CODICE PROGETTO: **PMGDC_S 0 1 T 0 1 2 1 5 0 0** | FIDUCIARIA: **AD*** | SCALA: **1:500** | STATO: **PROGETTO DEFINITIVO**

NO.	DESCRIZIONE	DATA	REDAATTO	VERIFICATO	APPROVATO
01	Area esistente	20/10/2022	St. Zappalà	St. Zappalà	St. Lillo
02					
03					
04					

PMGDC_S 0 1 T 0 1 2 1 5 0 0 - Sezione strada di accesso (ing.)
 LA PRESSIONE E IL MARCHIO SONO, ANCHE PARZIALI, DI QUESTA FANTOLA E' VIETATA A TERMINI DI LEGGE