


Profilo: PG6_1
Q.Rif. : 365.49

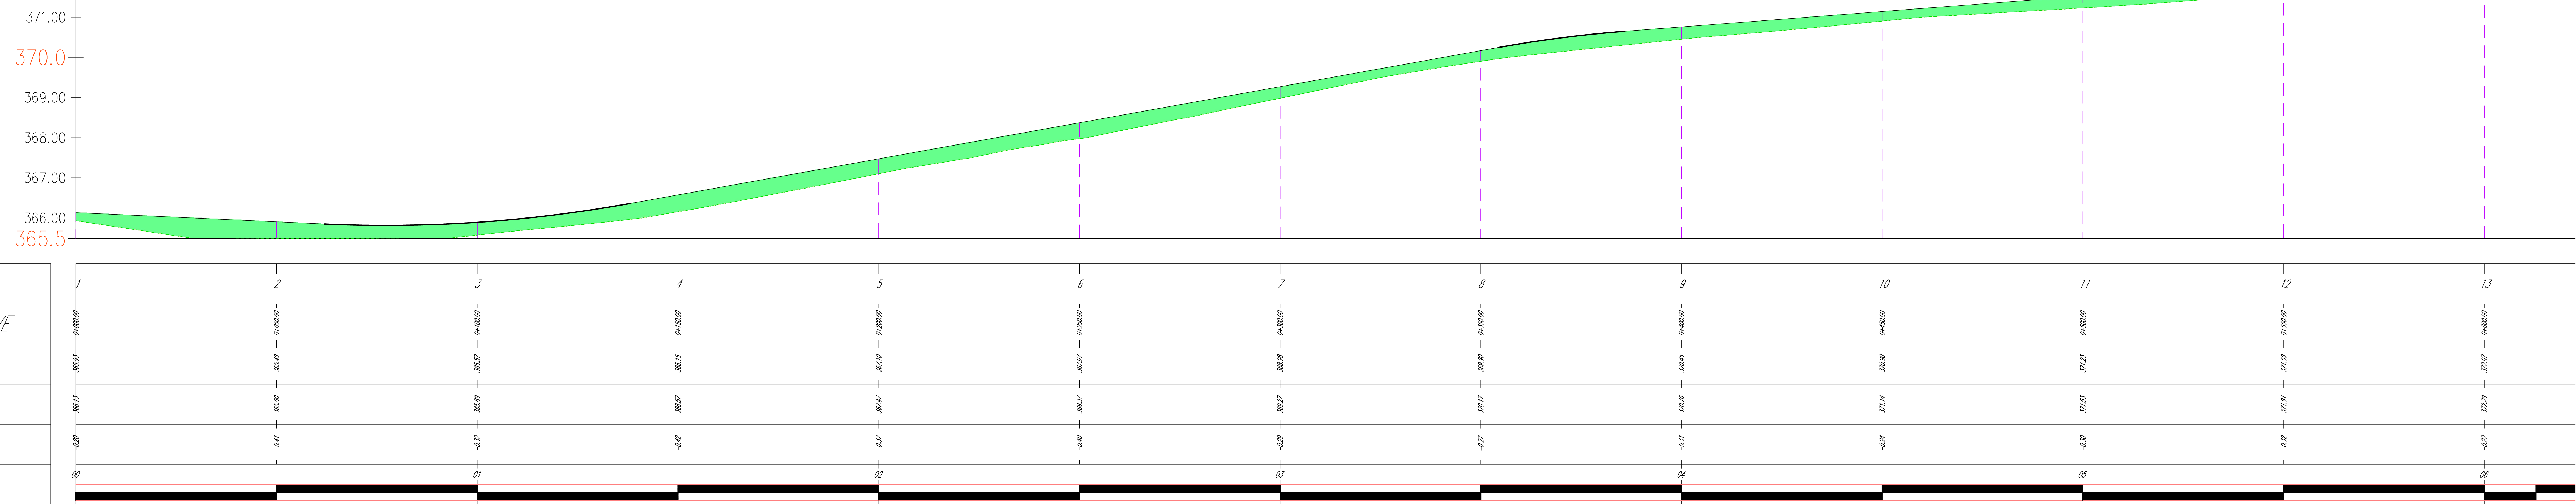

Sede legale e operativa: Via dell'Impianto, 306 - 47022 Cesena (FC), Italia
Codice Fiscale P. IVA: 0403270481

COMUNI DI SPINAZZOLA (BT), PALAZZO SAN GERVASIO E BANZI (PZ)
LOCALITÀ "PIANO MADAMA GIULIA"

PROGETTO PER LA REALIZZAZIONE DI
IMPIANTO EOLICO
"PIANO MADAMA GIULIA"

REGIONE: EMILIA-ROMAGNA
 AREA: Emilia Power Spa
 Società per Azioni con Unico Socio
 Via dell'Impianto, 306 - 47022 Cesena (FC)
 P.I. e P.IVA: 0403270481 - Fax: +39 0547 415274
 P. IVA: 0300000481
 Regione della Ingegneria di Fatti Cesena R.E.I.A. 317048

TIPOLOGIA PRODOTTO: PROGETTO DEFINITIVO
 Ing. Tecnico: S. Uberti
 Ordine degli Ingegneri di Fatti Cesena
 Mar 2006

Sezione Longitudinale strada d'accesso PG6

SEZIONE	1	2	3	4	5	6	7	8	9	10	11	12	13
PROIEZIONE	PMGDC S 0 1 T 0 1 2 2 2 0 0												
PROIEZIONE	AD*												
SCALA	1:500												
STATO	PROGETTO DEFINITIVO												
DATA	04/03/2022	DATA	04/03/2022	REVISIONE	01	REVISIONE	02	REVISIONE	03	REVISIONE	04	REVISIONE	05
APPROVATO		APPROVATO		APPROVATO		APPROVATO		APPROVATO		APPROVATO		APPROVATO	

PMGDC_S01T0122200 - Sezione strada di accesso (mg)
LA PRESSIONE E IL MARCHIO SONO, ANCHE PARZIALI, DI QUESTA SOCIETÀ E VIETATA A TERMINI DI LEGGE