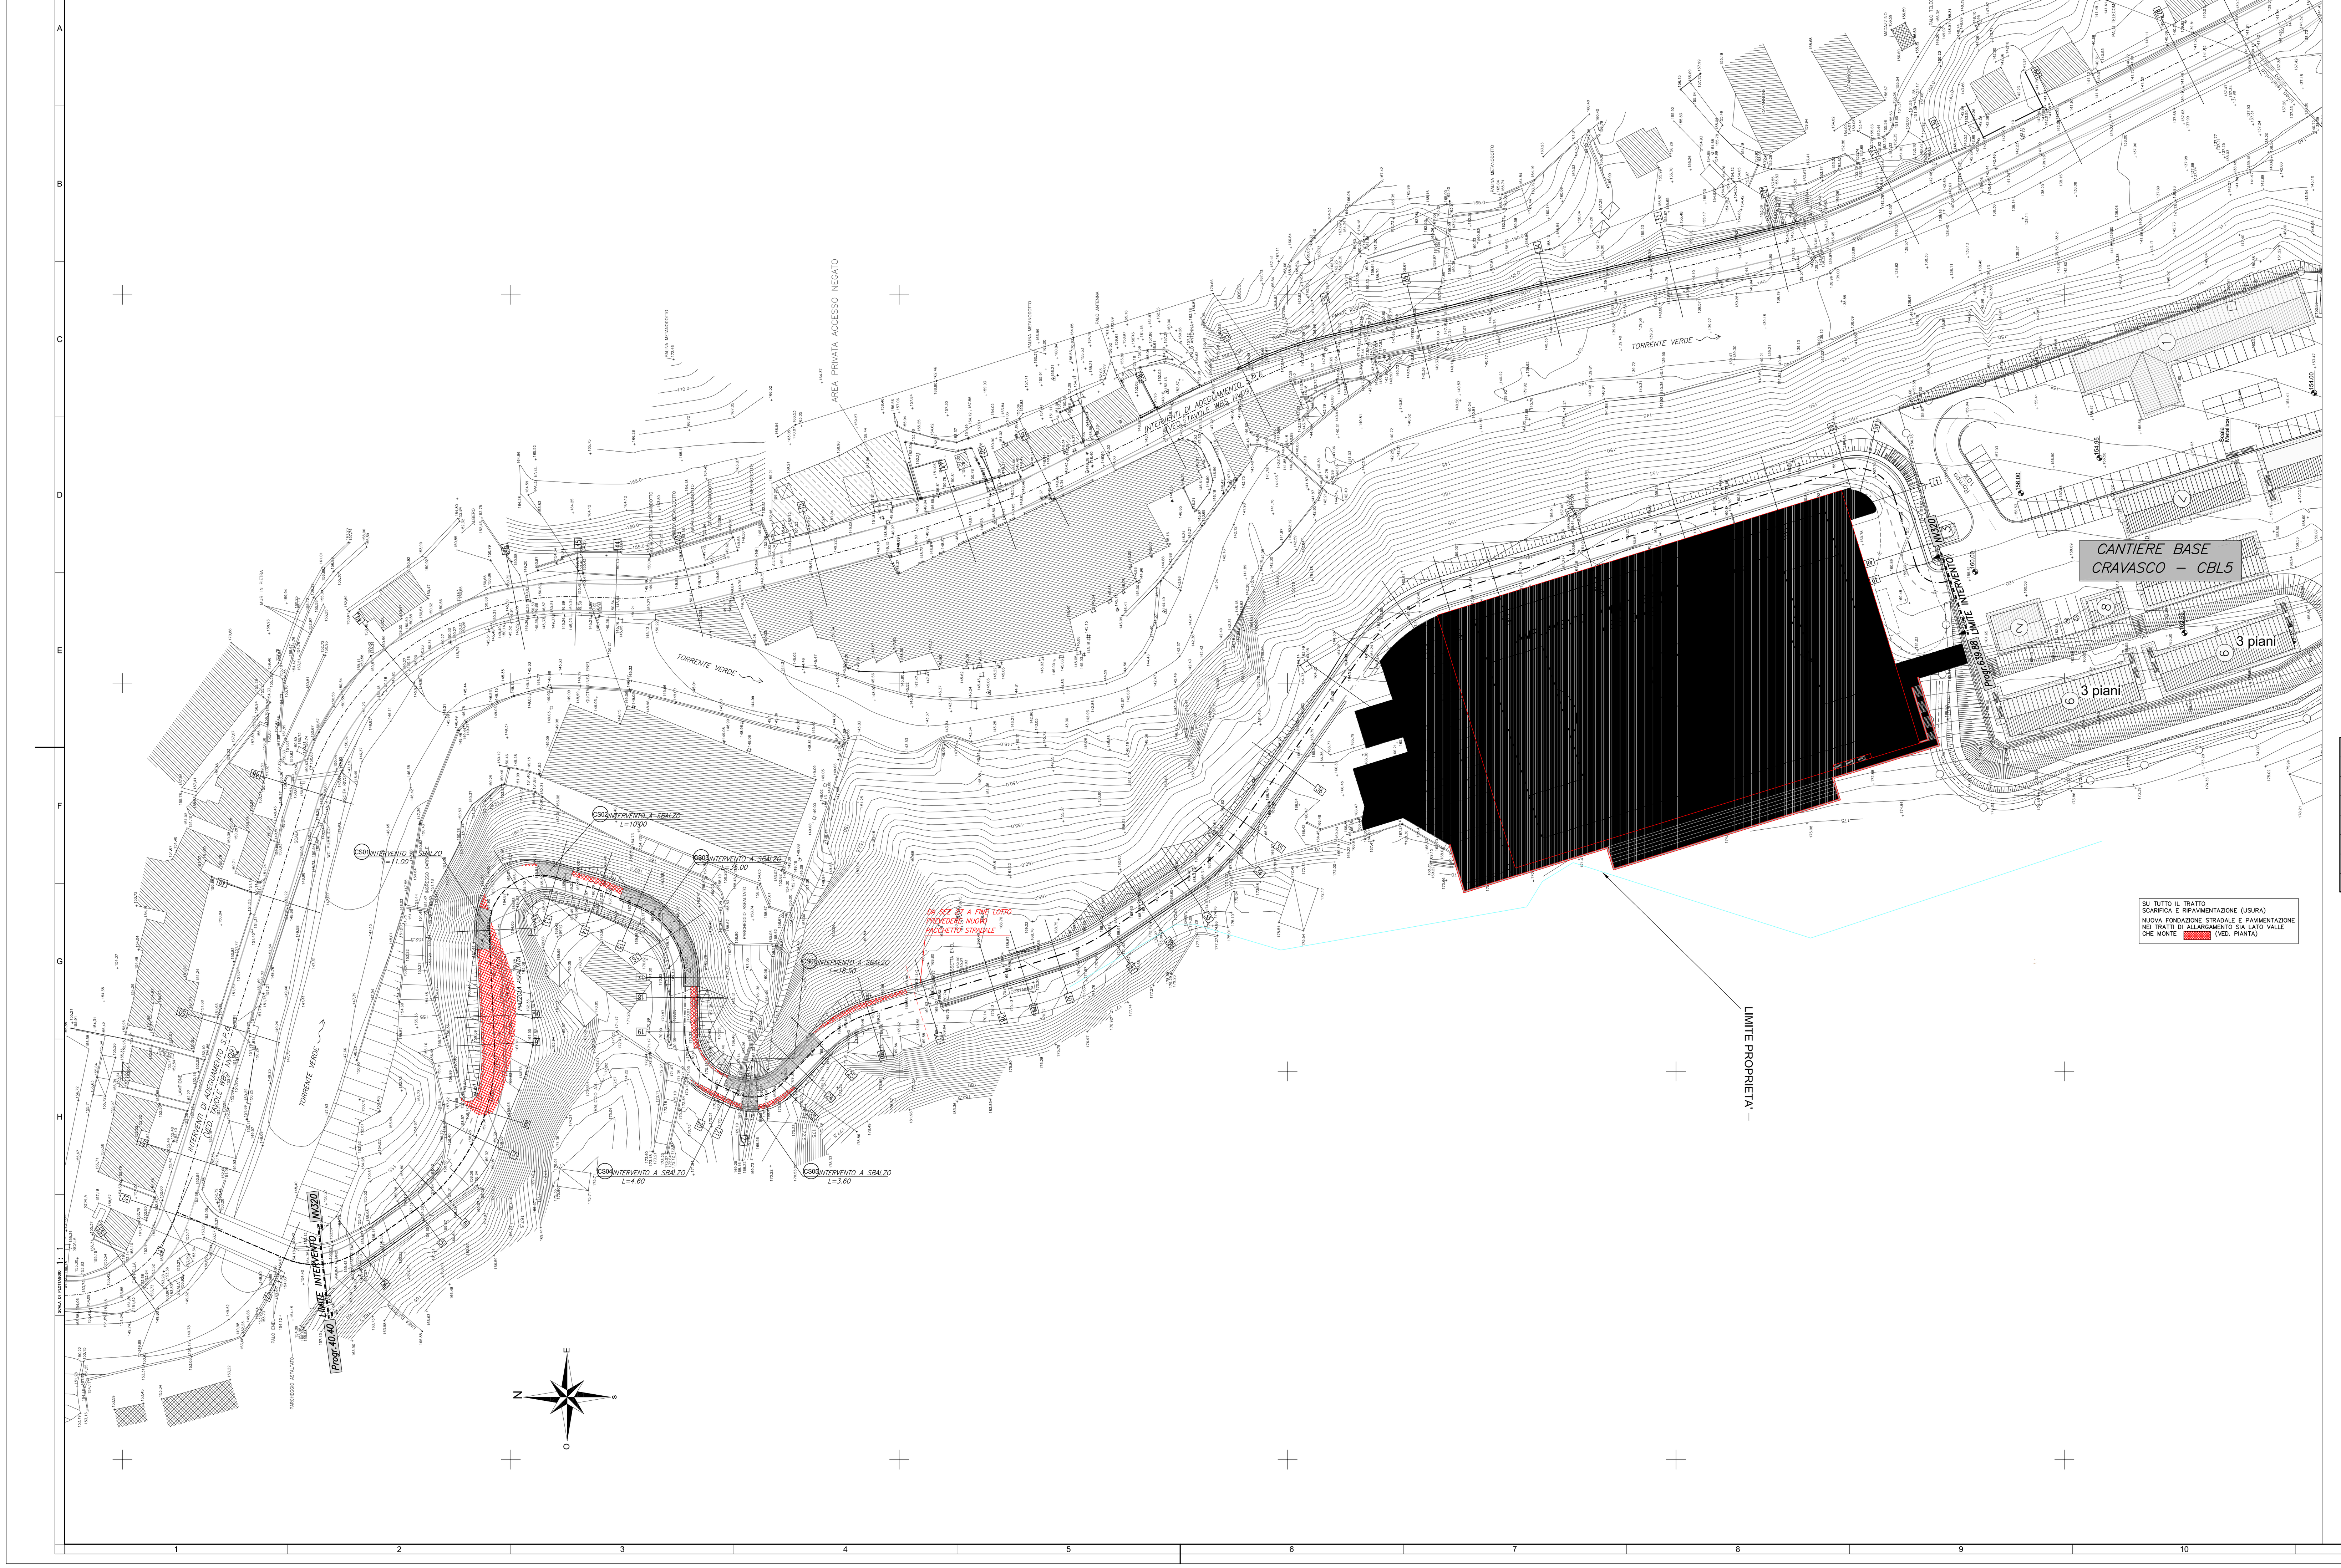

NOTA:
LE CARATTERISTICHE DEI MATERIALI DI CUI AL PRESENTE ELABORATO SONO RICAVATE DALL'ELABORATO DI RIFERIMENTO: "OPERE FUORI LINEA – VIABILITA' – CARATTERISTICHE DEI MATERIALI E NOTE" (cod. IG51-00-E-CV-TT-OC0000-001-A)

- NV032 -

CS01	INTERVENTO A SBALZO L=11.00m	PROGR.	142.07 ÷ 151.90
CS02	INTERVENTO A SBALZO L=10.00m	PROGR.	167.60 ÷ 176.14
CS03	INTERVENTO A SBALZO L=35.00m	PROGR.	189.74 ÷ 220.60
CS04	INTERVENTO A SBALZO L=4.60m	PROGR.	251.00 ÷ 256.40
CS05	INTERVENTO A SBALZO L=3.60m	PROGR.	256.40 ÷ 260.00
CS06	INTERVENTO A SBALZO L=18.50m	PROGR.	260.00 ÷ 282.05

COMMITTENTE:
RFI RETE FERROVIARIA ITALIANA
GRUPPO FERROVIE DELLO STATO ITALIANE

ALTA SORVEGLIANZA:
ITALFERR
GRUPPO FERROVIE DELLO STATO ITALIANE

GENERAL CONTRACTOR:
COCIV
Consorzio Collegamenti Integrati Veloci

INFRASTRUTTURE FERROVIARIE STRATEGICHE DEFINITE DALLA LEGGE OBIETTIVO N.443/01

TRATTA A.V./A.C. TERZO VALICO DEI GIOVI
PROGETTO ESECUTIVO

Viabilità di accesso al cantiere CBL5 Cravasco (località Maglietto) (ex NV10)
Planimetria con individuazione interventi

GENERAL CONTRACTOR	DIRETTORE LAVORI	SCALA:
Consorzio Cociv Ing. G. Guagnozzi		1:500

COMMESSA	LOTTO	FASE	ENTE	TIPO DOC.	OPERA/DISCIPLINA	PROGR.	REV.
IG51	01	E	CV	P8	NV3200	003	A

PROGETTAZIONE

Rev.	Descrizione emissione	Redatto	Data	Verificato	Data	Progettista Integratore	Data	IL PROGETTISTA
A00	Prima emissione	Leonardo str.	17/09/2012	Ing. F. Colla	18/09/2012	E. Pagani	21/09/2012	Ing. E. GHISLANDI

ORDINE DEGLI INGEGNERI DELLA PROVINCIA DI MILANO
DOTT.ING GHISLANDI ENRICO
Sez. A Settori: a) civile e ambientale b) industriale c) dell'informazione
n. A 16993

n. Elab.
Nome File: IG51-01-E-CV-P8-NV32-00-003-A00
CUP: F81H92000000008

Scala di plot: 1: 1