


Profilo: PG6_3
Q.Rif. : 375.35

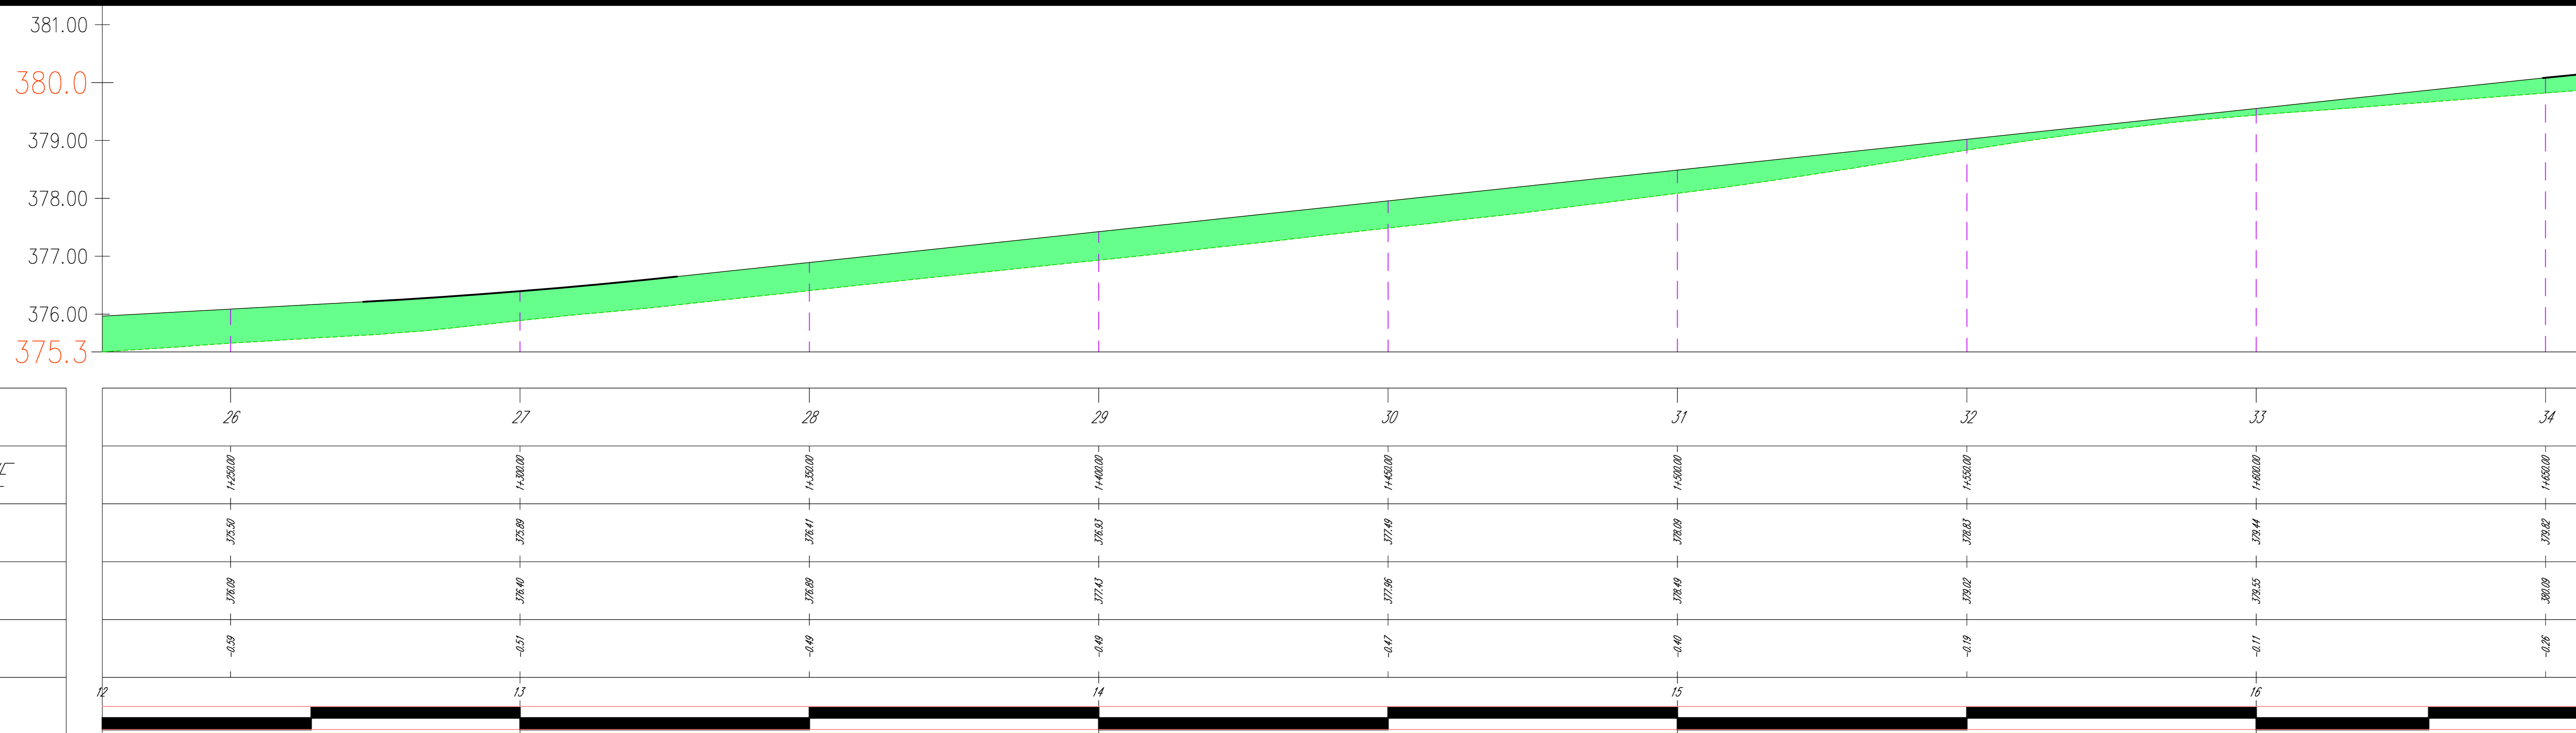

NUMERO SEZIONE	
DISTANZE PROGRESSIVE	
QUOTE TERRENO	
QUOTE PROGETTO	
DIFFERENZA QUOTE	
ETTOMETRICHE	

Sede legale e operativa: Via dell'Impeto, 306 - 47022 Cesena (FC), Italia
Codice Fiscale P. IVA: 0403270481

COMUNI DI SPINAZZOLA (BT), PALAZZO SAN GERVASIO E BANZI (PZ)
LOCALITÀ "PIANO MADAMA GIULIA"

PROGETTO PER LA REALIZZAZIONE DI
IMPIANTO EOLICO
"PIANO MADAMA GIULIA"

REGIONE: EMILIA-ROMAGNA
Aree Eoliche Power SpA
Società per Azioni con Unico Socio
Via dell'Impeto, 306 - 47022 Cesena (FC)
P. IVA 0403270481 - Fax: +39 0547 415274
E-mail: info@aree.it

TIPOLOGIA PRODOTTORE: arene
Ing. Giovanni L. Lotti
Codice dell'Impianto di Fidi Cesena
Mar 2006

SEZIONE ELEVATA
Sezione Longitudinale strada d'accesso PG6

CODICE STRADALE: PMGDC S 0 1 T 0 1 2 2 4 0 0
PROVINCIA: AD
SCALA: 1:500
STATO: PROGETTO DEFINITIVO

NO	DESCRIZIONE	DATA	REDAATTO	VERIFICATO	APPROVATO
01	Area esistente	20/03/2012	St. Zappalà	St. Zappalà	St. Lotti
02					
03					
04					

FILE: PMGDC_S01T01224_00_Sezione strada di accesso.dwg
LA DISEGNAZIONE È RIPRODOTTA IN TUTTE LE PARTI DELLA PRESENTAZIONE E VIETATA A TERMINI DI LEGGE