


Profilo: PG6_4
Q.Rif. : 379.89

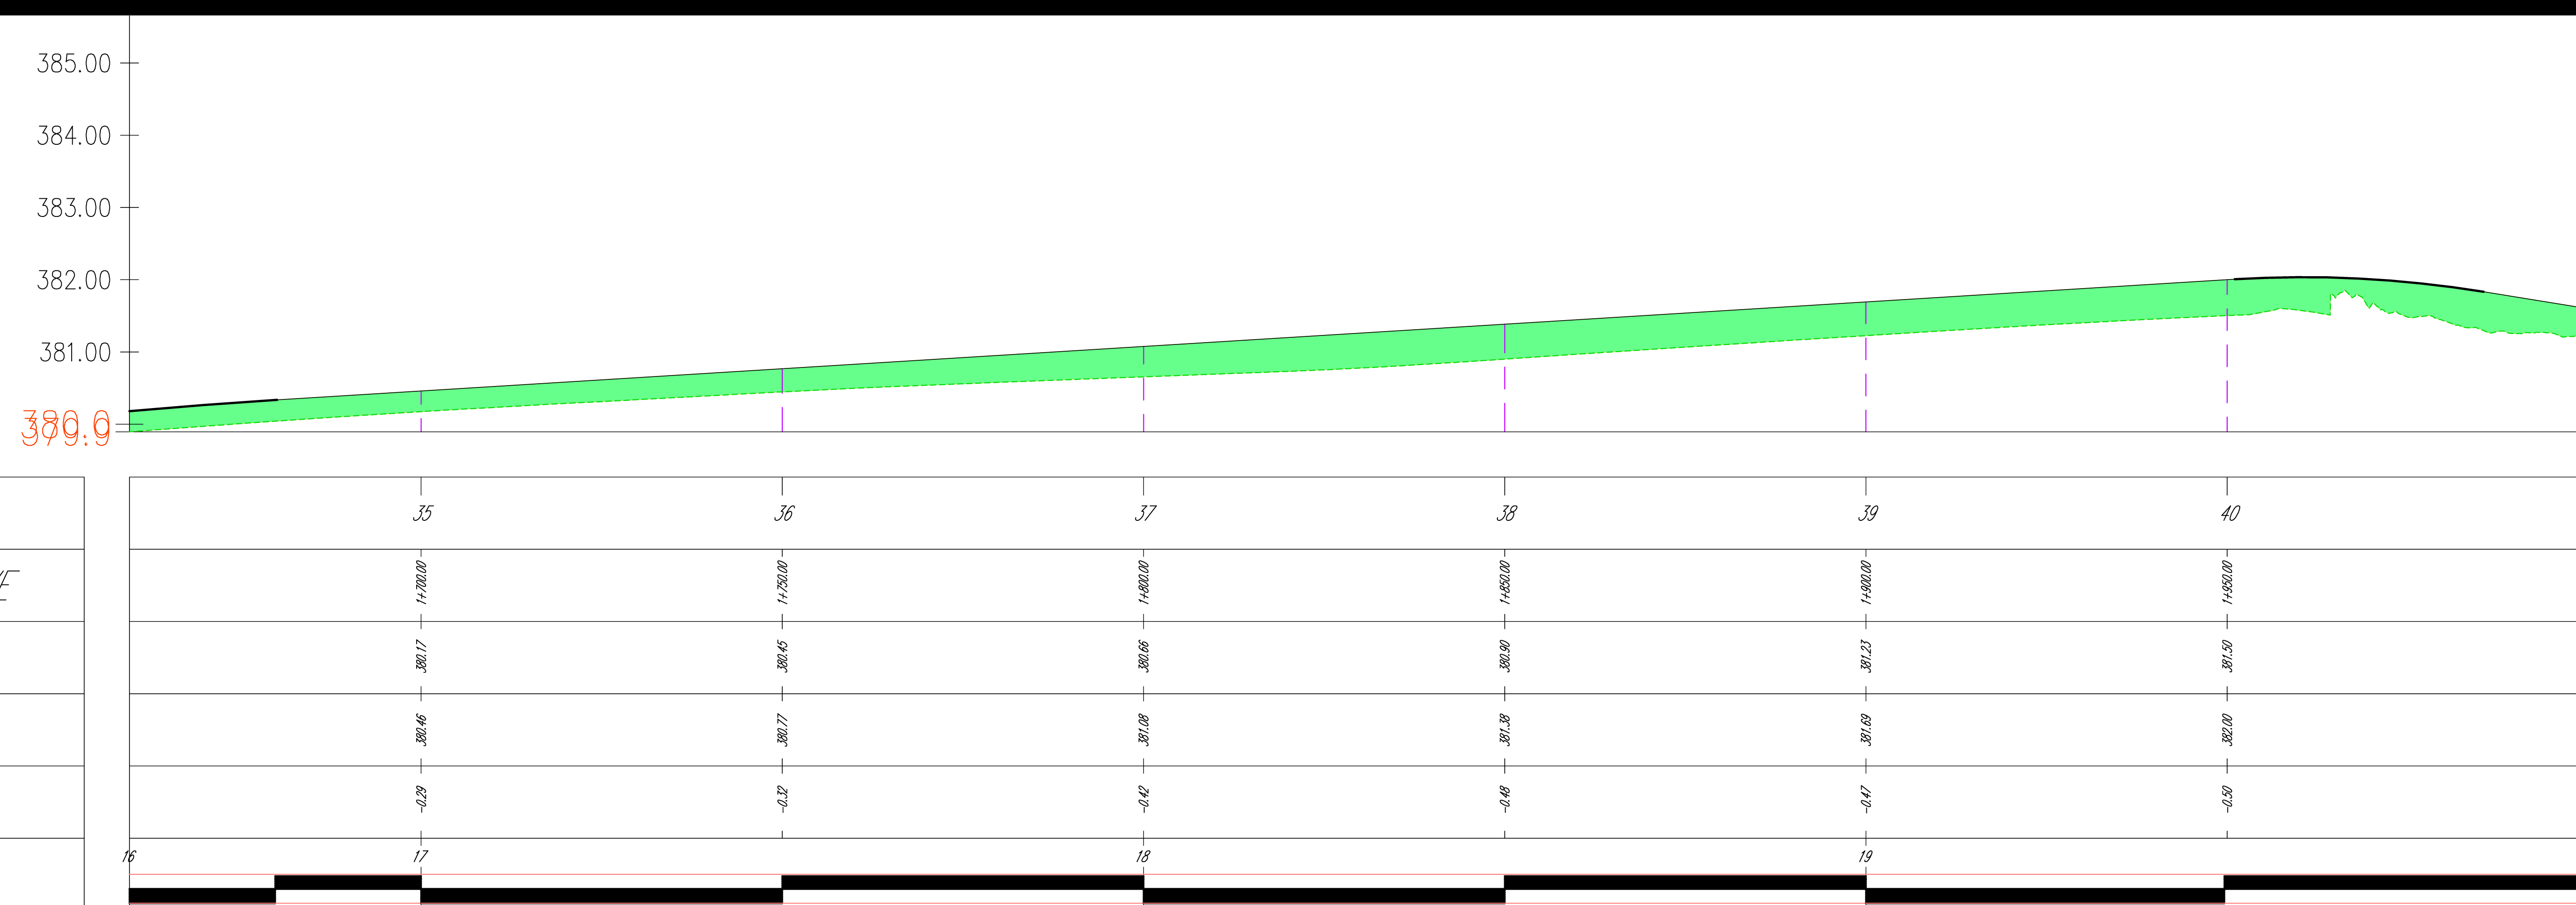

NUMERO SEZIONE	35	36	37	38	39	40
ETTOMETRICHE						

Sede legale e operativa: Via dell'Impeto, 306 - 47022 Cesena (FC), Italia
Codice Fiscale P. IVA: 0403270481

COMUNI DI SPINAZZOLA (BT), PALAZZO SAN GERVASIO E BANZI (PZ)
LOCALITÀ "PIANO MADAMA GIULIA"

PROGETTO PER LA REALIZZAZIONE DI
IMPIANTO EOLICO
"PIANO MADAMA GIULIA"

REGISTRAZIONE PROGETTO: 4

Area Eolica Power Spa
Società per Azioni con Unico Socio
Via dell'Impeto, 306 - 47022 Cesena (FC)
P.I. e P.IVA 411245 - Fax +39 0547 415274
P. IVA 0300040481

TIPOLOGIA PRODOTTO: PROGETTO DEFINITIVO

Ing. Giovanni Lotti
Codice degli Ingegneri di P.zza Cesena
Mar 2006

SEZIONE ELEVAZIONI

Sezione Longitudinale strada d'accesso PG6

PROGETTO	REVISIONE	DATA	REVISIONE	DATA	REVISIONE	VERIFICATO	APPROVATO
PMGDC_S 0 1 T 0 1 2 2 5 0 0							
Area eolica							

CODICE PROGETTO: PMGDC_S 0 1 T 0 1 2 2 5 0 0 | PRODOTTO: AD | SCALA: 1:500 | STATO: PROGETTO DEFINITIVO

PROGETTO: [] | REVISIONE: [] | DATA: [] | REVISIONE: [] | DATA: [] | VERIFICATO: [] | APPROVATO: []

[] PMGDC_S 0 1 T 0 1 2 2 5 0 0 - Sezione strada di accesso (mg)

LA PRESSIONE E IL MARCHIO SONO, ANCHE PARZIALI, DI QUESTA FANTASIA E VIETATA A TERMINI DI LEGGE