


Profilo: PG6\_5  
Q.Rif. : 377.96

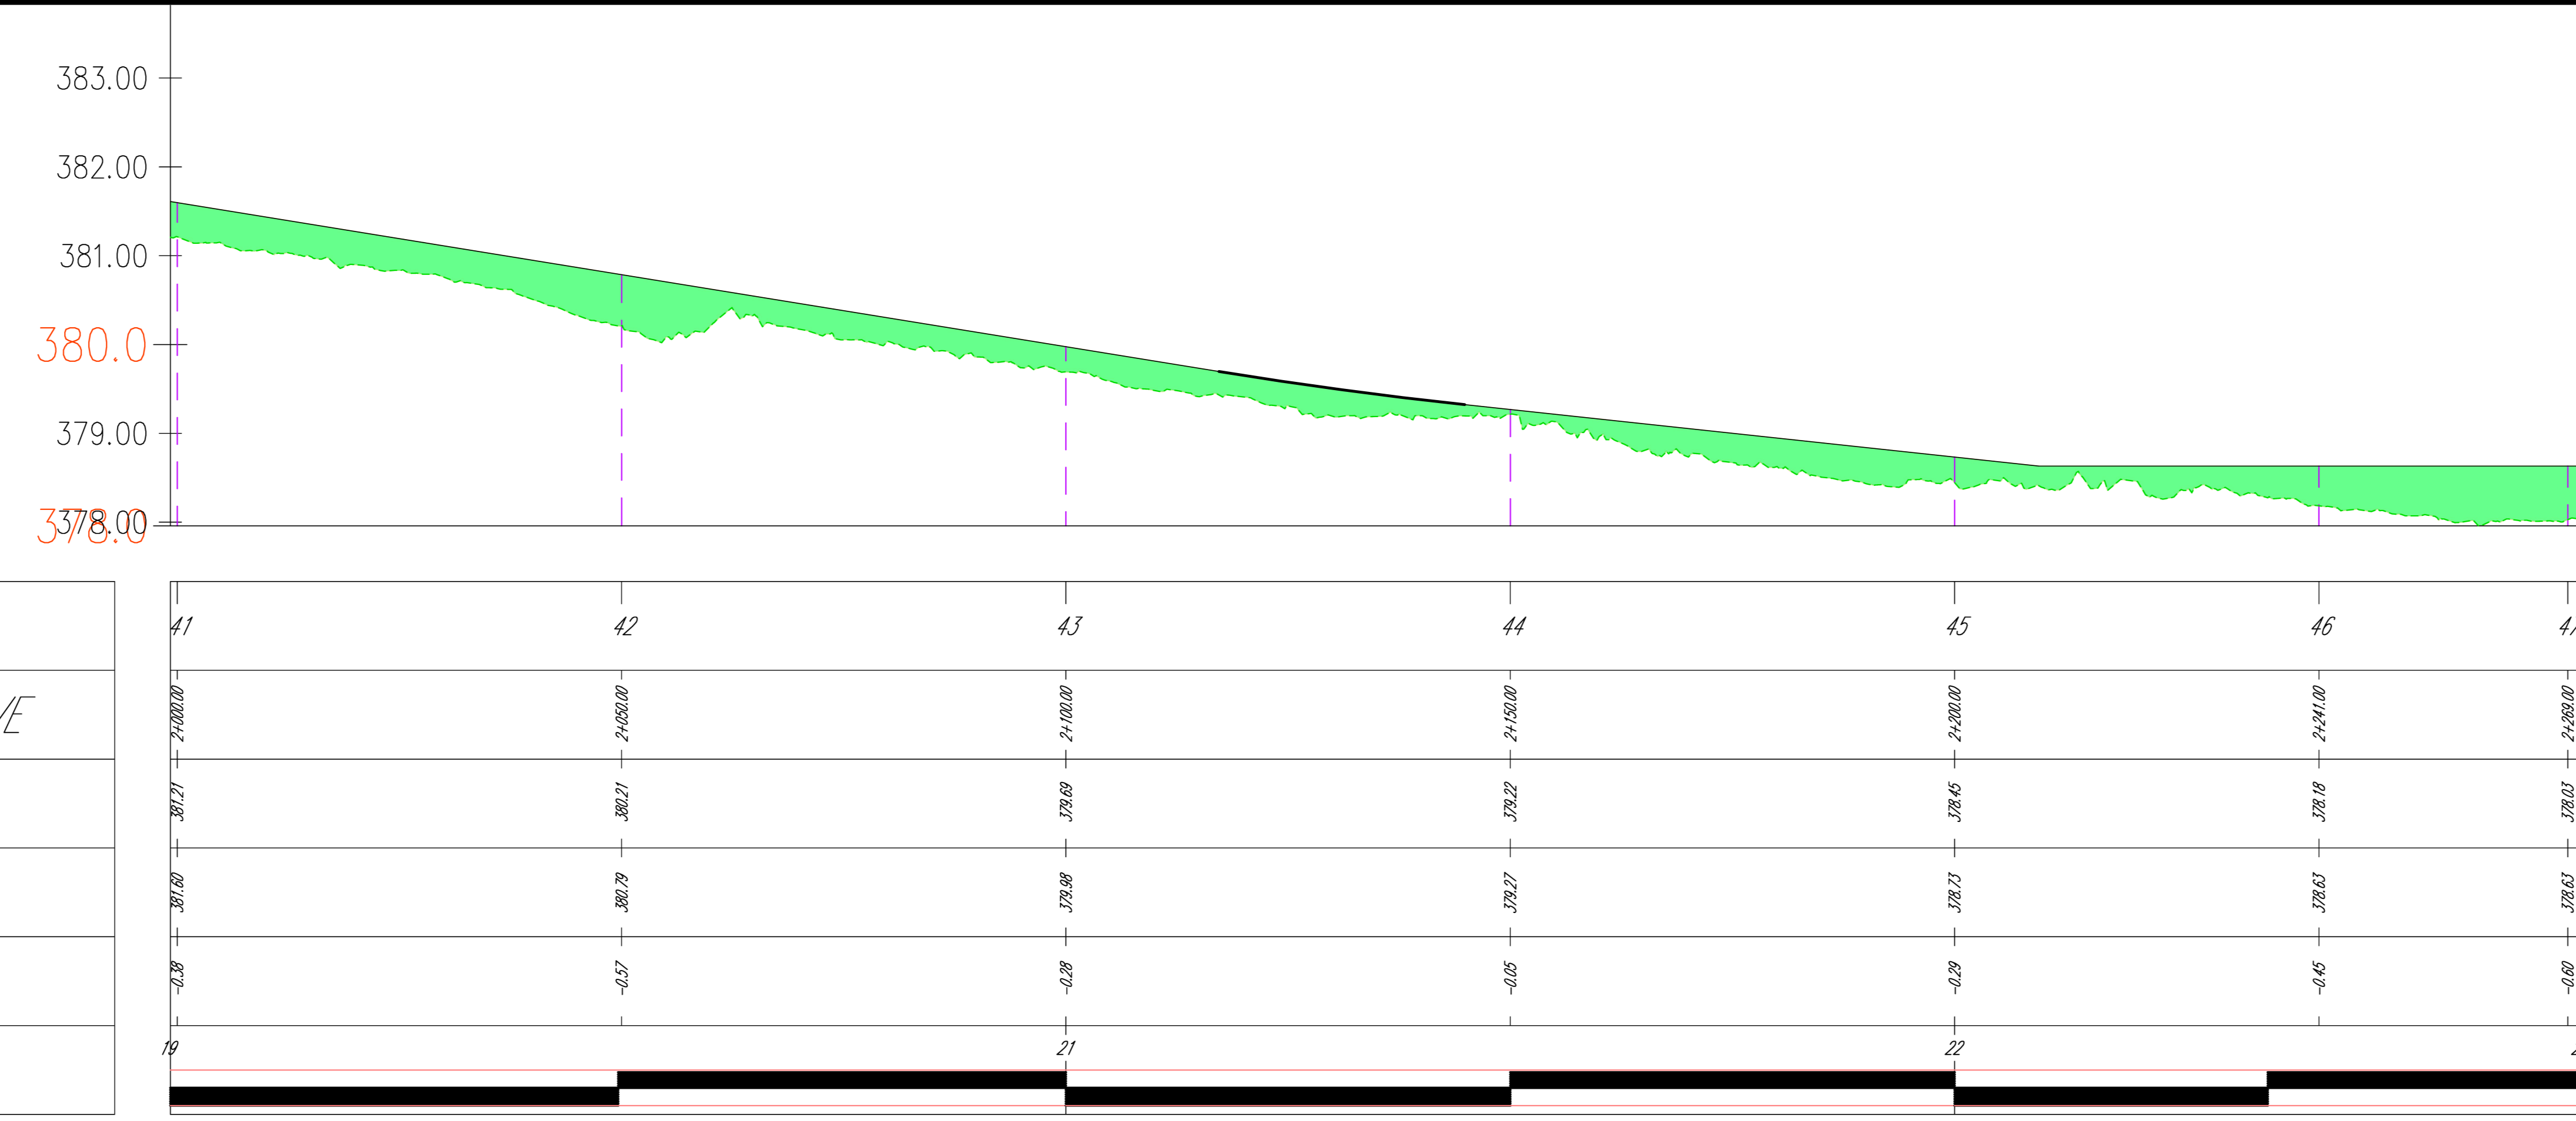

NUMERO SEZIONE
41
42
43
44
45
46
47

Sede legale e operativa: Via dell'Impianto, 306 - 47022 Cesena (FC), Italia  
Codice Fiscale P. IVA: 0405270481

**COMUNI DI SPINAZZOLA (BT), PALAZZO SAN GERVASIO E BANZI (PZ)**  
LOCALITÀ "PIANO MADAMA GIULIA"

**PROGETTO PER LA REALIZZAZIONE DI**  
**IMPIANTO EOLICO**  
**"PIANO MADAMA GIULIA"**

REGISTRAZIONE PROGETTO: 4

Area Eolica Power Spa  
Società per Azioni con Unico Socio  
Via dell'Impianto, 306 - 47022 Cesena (FC)  
P.I. e P. IVA: 411245 - Fax: +39 0547 412774  
P. IVA: 0300040481

TIPOLOGIA PRODOTTO: PROGETTO DEFINITIVO

Ing. Giovanni Lotti  
Codice degli Ingegneri di P.zza Cesena  
Mar 2006

**PROGETTO DEFINITIVO**

DATA	REDAZIONE	VERIFICATO	APPROVATO
20/10/2023	St. Ferrero	St. Ferrero	St. Lotti

PMGDC\_S01T012\_2\_6\_0\_0

LA DIRETTORE GENERALE DELL'AMBITO TERRITORIALE DI QUESTA SANITÀ È SUCCESORE A TITOLO DI LEGGE