TRACCIATO – PG6
Sezione 21
Progressiva: 1+020.00
Scala: 1:100
Quota di Riferimento: 370.00

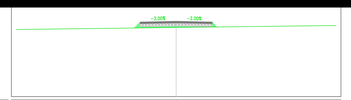

PROGRESSIVE TERRENO			0.00			
QUOTE TERRENO			374.21			
DISTANZE PARZIALI TERRENO				46.97		
PROGRESSIVE PROGETTO	-2.63	-2.25	0.00	2.25	2.50	
QUOTE PROGETTO	374.29	374.17	374.71	374.82	374.76	
DISTANZE PARZIALI PROGETTO	2.38	2.25	2.25	2.25	2.38	

TRACCIATO – PG6
Sezione 22
Progressiva: 1+050.00
Scala: 1:100
Quota di Riferimento: 370.00

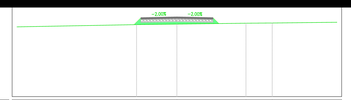

PROGRESSIVE TERRENO		-2.53	0.00		4.21	5.85	
QUOTE TERRENO		374.59	374.21		374.59	374.60	
DISTANZE PARZIALI TERRENO		2.53	4.21		1.64		11.38
PROGRESSIVE PROGETTO	-2.69	-2.25	0.00	2.25	2.63		
QUOTE PROGETTO	374.58	374.44	374.99	374.94	374.57		
DISTANZE PARZIALI PROGETTO	2.44	2.25	2.25	2.25	2.38		

TRACCIATO – PG6
Sezione 23
Progressiva: 1+100.00
Scala: 1:100
Quota di Riferimento: 370.00

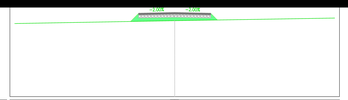

PROGRESSIVE TERRENO			-0.42	0.00		
QUOTE TERRENO			374.75	374.75		
DISTANZE PARZIALI TERRENO		0.00			46.94	
PROGRESSIVE PROGETTO	-3.17	-2.25	0.00	2.25	2.46	
QUOTE PROGETTO	374.59	374.29	374.58	374.58	374.50	
DISTANZE PARZIALI PROGETTO	2.42	2.25	2.25	2.25	2.42	

TRACCIATO – PG6
Sezione 24
Progressiva: 1+150.00
Scala: 1:100
Quota di Riferimento: 370.00

PROGRESSIVE TERRENO			-4.28		0.00	2.08	
QUOTE TERRENO			374.88		374.88	375.00	
DISTANZE PARZIALI TERRENO				4.28	2.08		29.47
PROGRESSIVE PROGETTO	-2.62	-2.25	0.00	2.25	2.33		
QUOTE PROGETTO	374.91	374.99	375.04	374.99	375.01		
DISTANZE PARZIALI PROGETTO	2.68	2.25	2.25	2.25	2.42		

Sede legale e operativa: Via dell'Artigiani, 30/B - 47522 Cesena (FC), Italia
Codice Fiscale, P. IVA 04032270401

COMUNI DI SPINAZZOLA (BT), PALAZZO SAN GERVASIO E BANZI (PZ)
LOCALITÀ "PIANO MADAMA GIULIA"

PROGETTO PER LA REALIZZAZIONE DI

IMPIANTO EOLICO
"PIANO MADAMA GIULIA"

REDAZIONE PROGETTISTA
Asso Electric Power Spa
Società per Azioni con Unico Socio
Via dell'Artigiani, 30/B - 47522 Cesena (FC)
Tel. +39 0547 41217 - Fax +39 0547 41217-6
P.I.va 13003500018
Registro delle Imprese di Forlì Cesena R.E.A. 317440

TIMBRO E FIRMA PROGETTISTA
Ing. Samuele Ulivi
Ordine degli Ingegneri di Forlì-Cesena
Matr. 2866

TITOLO ELABORATO
Sezioni trasversali strada d'accesso PG6

CODICE ELABORATO	FORMATO	SCALA	FASE
PMGDC S 0 1 T 0 1 2 2 8 0 0	A0"	1:100	PROGETTO DEFINITIVO

REV.	DESCRIZIONE	DATA	REDATTO	VERIFICATO	APPROVATO
00	Prima emissione	29/12/2021	D. Fontana	E. Tombesani	S. Ulivi
01					
02					
03					
04					

FILE: PMGDC_SXXT01CXX_00_Sezione strada di accesso.dwg

LA DIFFUSIONE E RIPRODUZIONE, ANCHE PARZIALE, DI QUESTA TAVOLA E' VIETATA A TERMINI DI LEGGE