


Profilo: PG7
Q.Rif. : 377.20

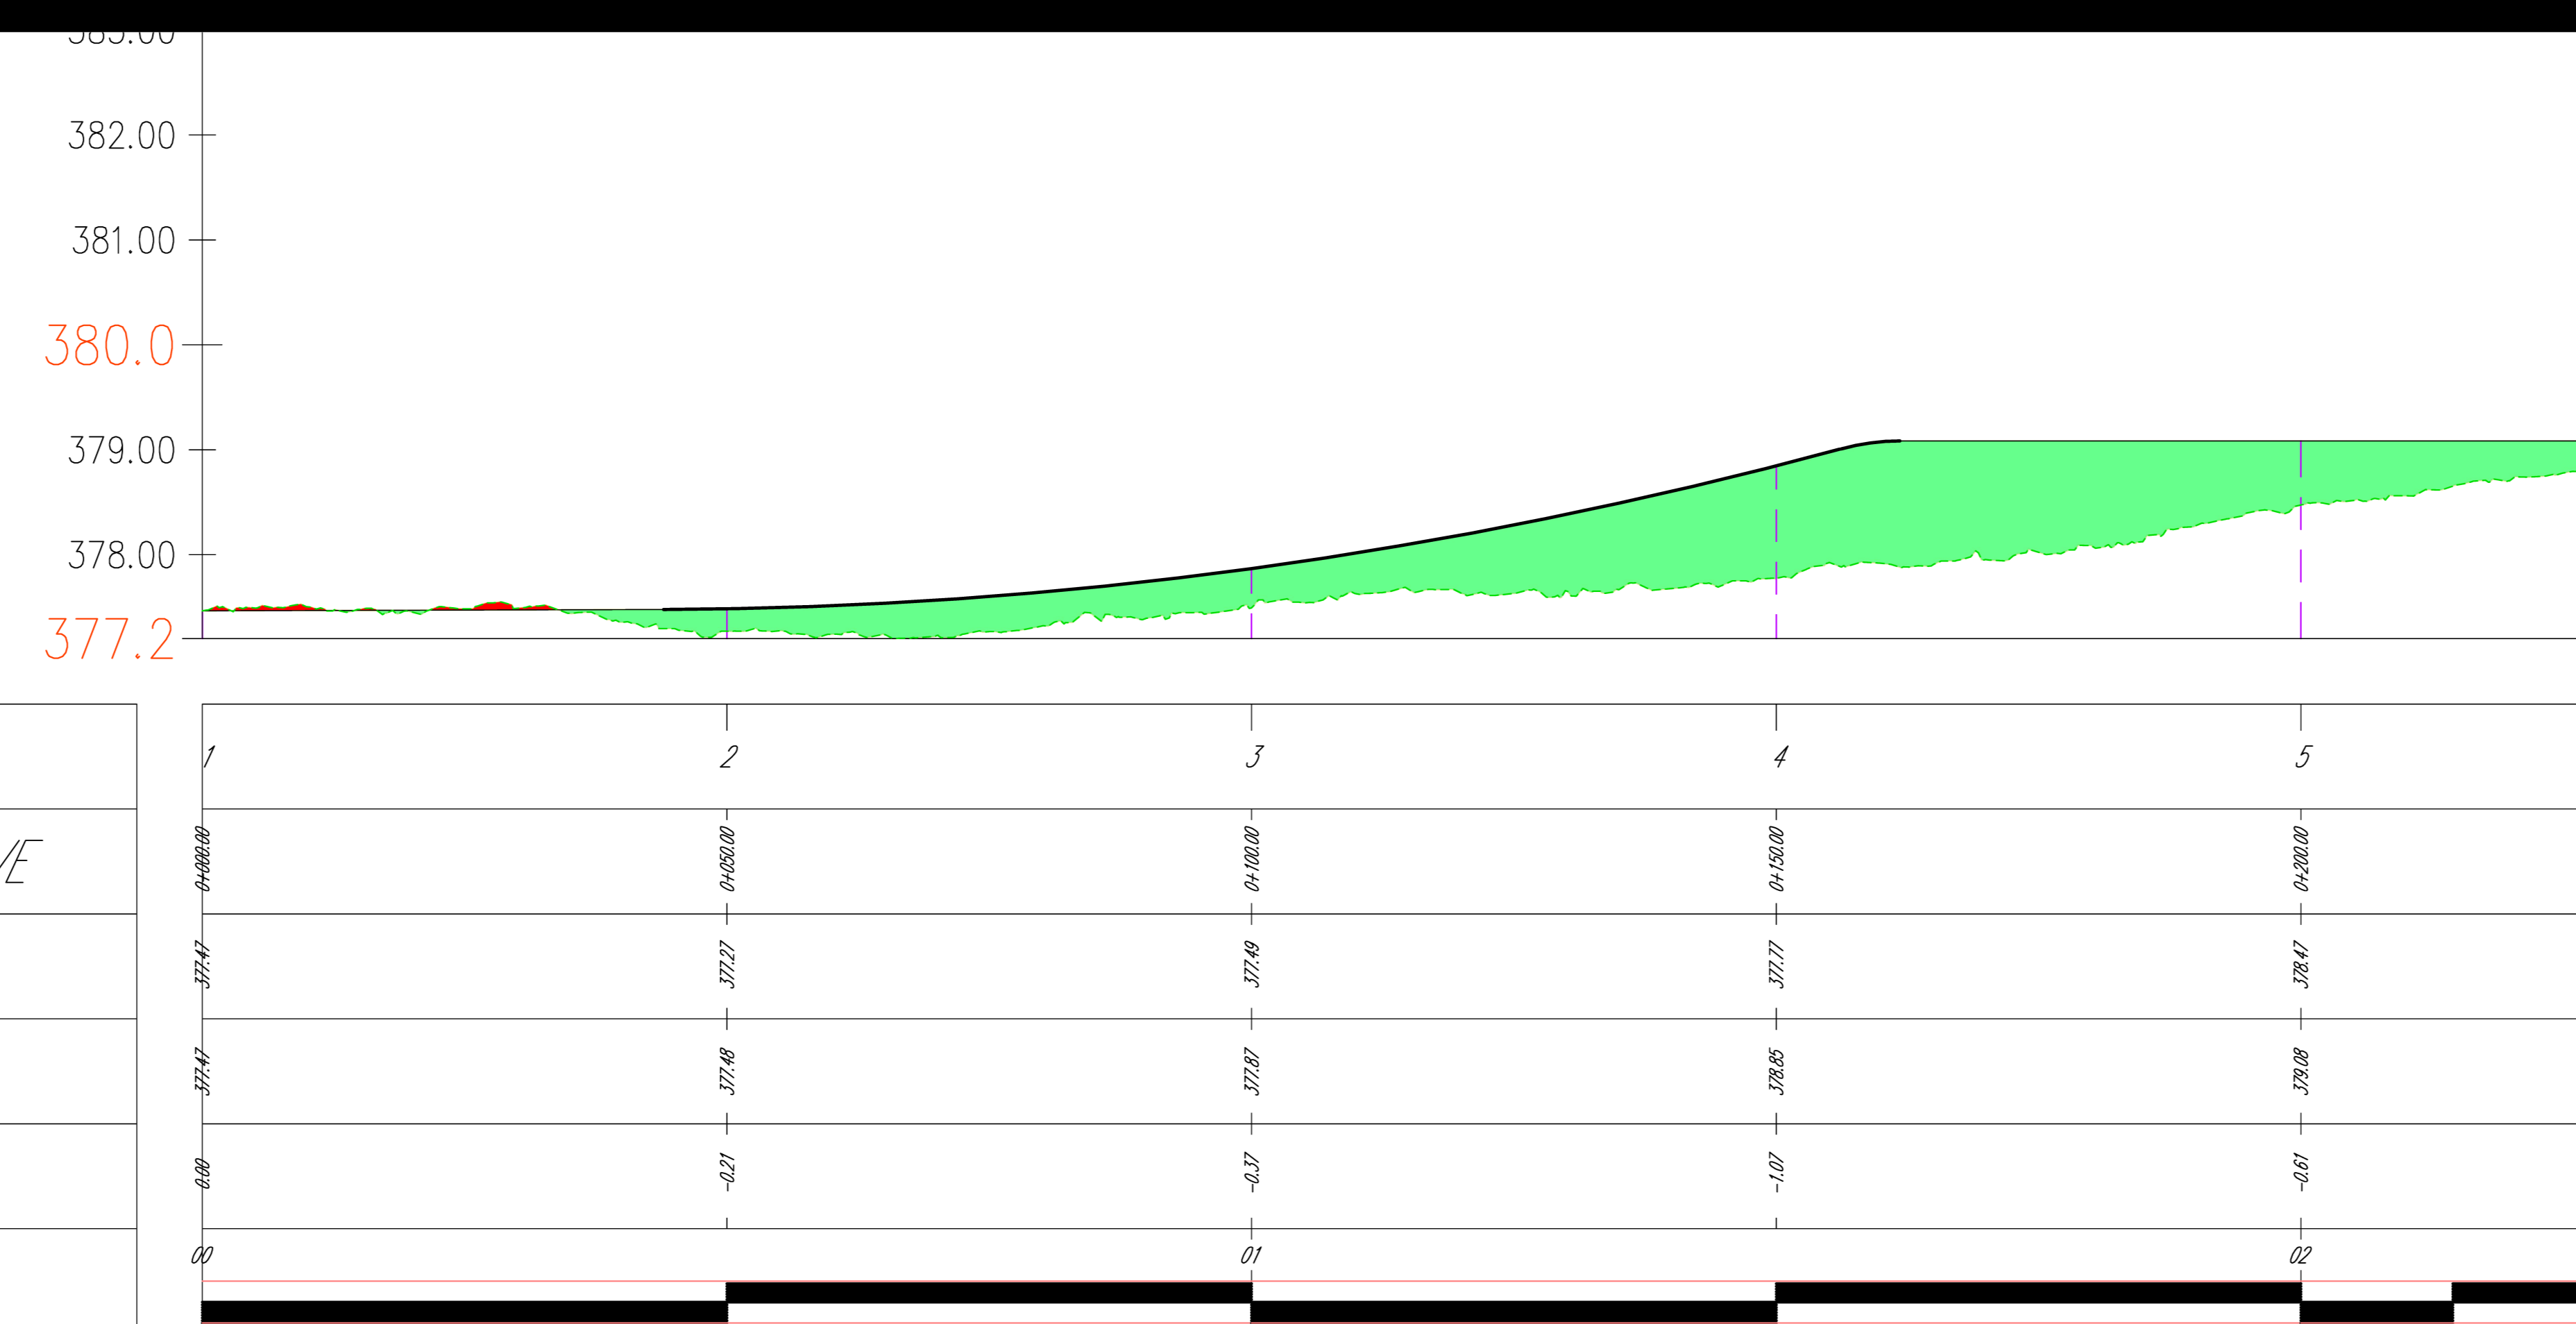

NUMERO SEZIONE	1	2	3	4	5	6

Scala ing. e operata: Via dell'Impeto, 305 - 47022 Cesena (FC), Italia
Galzer Frasca, P. IVA: 0405270481

COMUNI DI SPINAZZOLA (BT), PALAZZO SAN GERVASIO E
BANZI (PZ)
LOCALITÀ "PIANO MADAMA GIULIA"

PROGETTO PER LA REALIZZAZIONE DI
IMPIANTO EOLICO
"PIANO MADAMA GIULIA"

REDAZIONE PROGETTO
Area Eolica Power Spa
Società per Azioni con Unico Socio
Via dell'Impeto, 305 - 47022 Cesena (FC)
P.I. e P. IVA: 411245 - Fax: +39 0547 415274
P. IVA: 0360040424
Regione della Ingegneria di Forlì-Cesena R.E.I.A. 317048



TITOLO: PG7 - PROGETTO
Ing. Giovanni L.lli
Codice degli Ingegneri di Forlì-Cesena
Mar. 2005

Sezione Longitudinale strada d'accesso PG7

CODICE PROGETTO: PMGDC_S 0 1 T 0 1 2 3 2 0 0
PROIEZIONE: AD
SCALA: 1:500
FAS: PROGETTO DEFINITIVO

NO	DESCRIZIONE	DATA	REDAZIONE	VERIFICATO	APPROVATO
01	Area sezione	20/10/2012	Dr. Zampieri	Dr. Zampieri	Dr. Lilli

FILE: PMGDC_S01T01232_00_Sezione strada di accesso (mg)

LA PRESSIONE E IL MARCHIO SONO, ANCHE PARZIALI, DI QUESTA FANTOLA E' VIETATA A TERMINI DI LEGGE