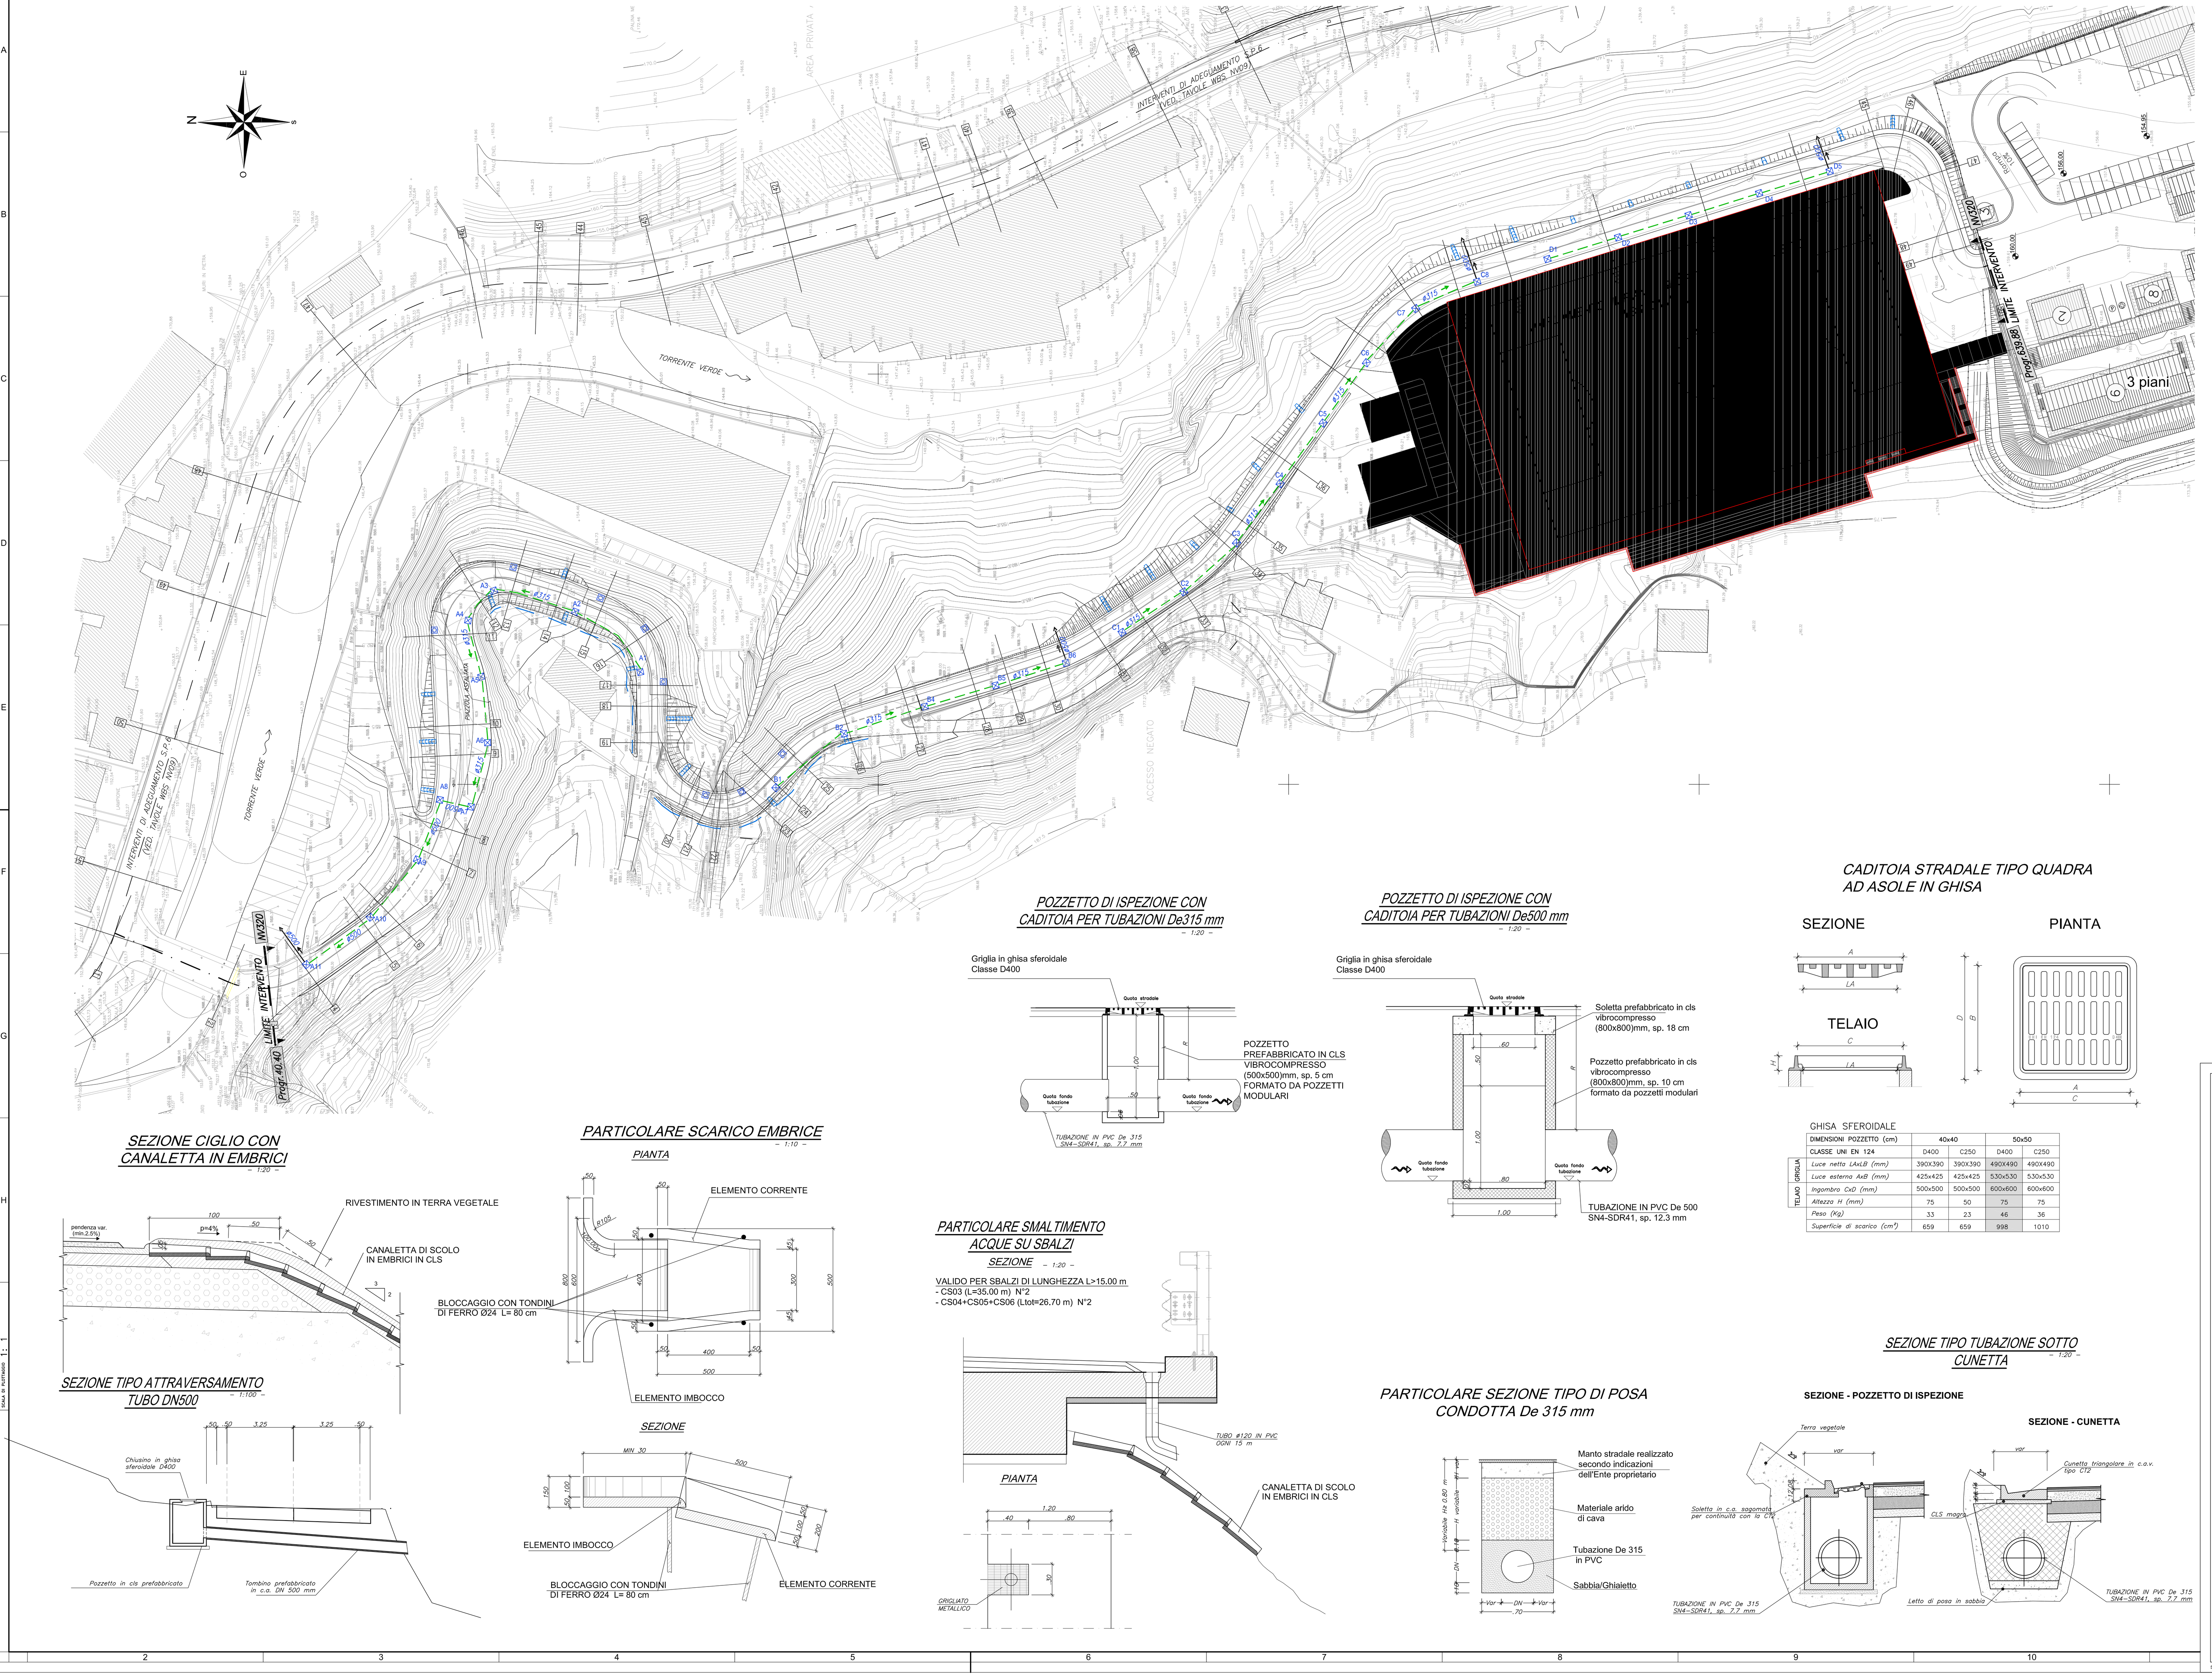

GHISA SFEROIDALE

	DIMENSIONI POZZETTO (cm)	40x40		50x50	
	CLASSE UNI EN 124	D400	C250	D400	C250
GRIGLIA	Luce netta LAxLB (mm)	390X390	390X390	490X490	490X490
TELAIO	Luce esterna AxB (mm)	425x425	425x425	530x530	530x530
	Ingombro CxD (mm)	500x500	500x500	600x600	600x600
	Altezza H (mm)	75	50	75	75
	Peso (Kg)	33	23	46	36
	Superficie di scarico (cm²)	659	659	998	1010

TABELLA POZZETTI LINEA -A-

Sezione	Dist. prog.	Pos. planimetrica E	N	Q.p.	Q.s.
A1	0.00	52129.14	158158.17	169.10	168.00
A2	21.06	52142.09	158173.73	167.35	166.25
A3	41.59	52148.45	158193.32	165.74	164.64
A4	51.15	52141.07	158199.22	164.66	163.56
A5	65.40	52127.22	158196.09	163.20	162.10
A6	81.34	52111.34	158194.68	161.84	160.74
A7	98.62	52094.63	158199.09	160.65	159.55
A8	106.67	52096.23	158206.92	160.58	159.48
A9	122.02	52081.91	158212.35	159.14	158.04
A10	138.77	52068.61	158222.51	157.59	156.49
A11	158.92	52056.84	158238.89	155.78	154.68

TABELLA POZZETTI LINEA -B-

Sezione	Dist. prog.	Pos. planimetrica E	N	Q.p.	Q.s.
B1	0.00	52099.35	158125.19	169.47	168.50
B2	20.64	52112.19	158109.04	169.24	168.25
B3	41.22	52117.85	158089.26	169.17	168.10
B4	59.35	52123.25	158071.95	169.13	167.95
B5	78.39	52129.08	158053.829	169.19	167.80

TABELLA POZZETTI LINEA -C-

Sezione	Dist. prog.	Pos. planimetrica E	N	Q.p.	Q.s.
C1	0.00	[illegible]	[illegible]	[illegible]	[illegible]
C2	17.69	[illegible]	[illegible]	[illegible]	[illegible]
C3	35.47	[illegible]	[illegible]	[illegible]	[illegible]
C4	52.85	[illegible]	[illegible]	[illegible]	[illegible]
C5	71.40	[illegible]	[illegible]	[illegible]	[illegible]
C6	89.49	[illegible]	[illegible]	[illegible]	[illegible]
C7	106.00	[illegible]	[illegible]	[illegible]	[illegible]
C8	123.46	[illegible]	[illegible]	[illegible]	[illegible]

TABELLA POZZETTI LINEA -D-

Sezione	Dist. prog.	Pos. planimetrica E	N	Q.p.	Q.s.
D1	0.00	52228.02	157936.93	161.23	160.13
D2	18.00	[illegible]	[illegible]	[illegible]	[illegible]
D3	36.00	[illegible]	[illegible]	[illegible]	[illegible]
D4	54.00	[illegible]	[illegible]	[illegible]	[illegible]
D5	72.00	52249.41	157868.18	159.45	158.35

LEGENDA SMALTIMENTO ACQUE

- POZZETTO DI ISPEZIONE CON CADITOIA PER TUBAZIONI IN PVC 315mm
- BOCCHETTONE SU SOLETTA A SBALZO / BOCCHETTONE SU SOLETTA (TIPO MESSICANO)
- 1/2 TUBO SOMMITA' MURO O PARATIA PALI
- TUBAZIONE IN PVC De 315mm
- TUBAZIONE IN C.A. De 500mm
- DIREZIONE FLUSSI
- CANALETTA IN EMBRICI

NOTA:
LE CARATTERISTICHE DEI MATERIALI DI CUI AL PRESENTE ELABORATO SONO RICAVATE DALL'ELABORATO DI RIFERIMENTO: "OPERE FUORI LINEA – VIABILITA' – CARATTERISTICHE DEI MATERIALI E NOTE" (cod. IG51-00-E-CV-TT-OC0000-001-A)

COMMITTENTE: RFI RETE FERROVIARIA ITALIANA – GRUPPO FERROVIE DELLO STATO ITALIANE

ALTA SORVEGLIANZA: ITALFERR – GRUPPO FERROVIE DELLO STATO ITALIANE

GENERAL CONTRACTOR: COCIV – Consorzio Collegamenti Integrati Veloci

INFRASTRUTTURE FERROVIARIE STRATEGICHE DEFINITE DALLA LEGGE OBIETTIVO N.443/01

TRATTA A.V./A.C. TERZO VALICO DEI GIOVI
PROGETTO ESECUTIVO

Viabilità di accesso al cantiere CBL5 Cravasco (località Maglietto) (ex NV10)
Planimetria - Smaltimento acque

GENERAL CONTRACTOR	DIRETTORE LAVORI	SCALA:
Consorzio Cociv Ing. G. Guagnozzi		varie

COMMESSA	LOTTO	FASE	ENTE	TIPO DOC.	OPERA/DISCIPLINA	PROGR.	REV.
IG51	01	E	CV	PZ	NV3200	001	A

PROGETTAZIONE

Rev.	Descrizione emissione	Redatto	Data	Verificato	Data	Progettista Integratore	Data	IL PROGETTISTA
A00	Prima emissione	Leonardo str.	17/09/2012	Ing. F. Colla	18/09/2012	E. Pagani	21/09/2012	Ing. E. GHISLANDI