


Profilo: PG9\_2  
Q.Rif. : 377.10

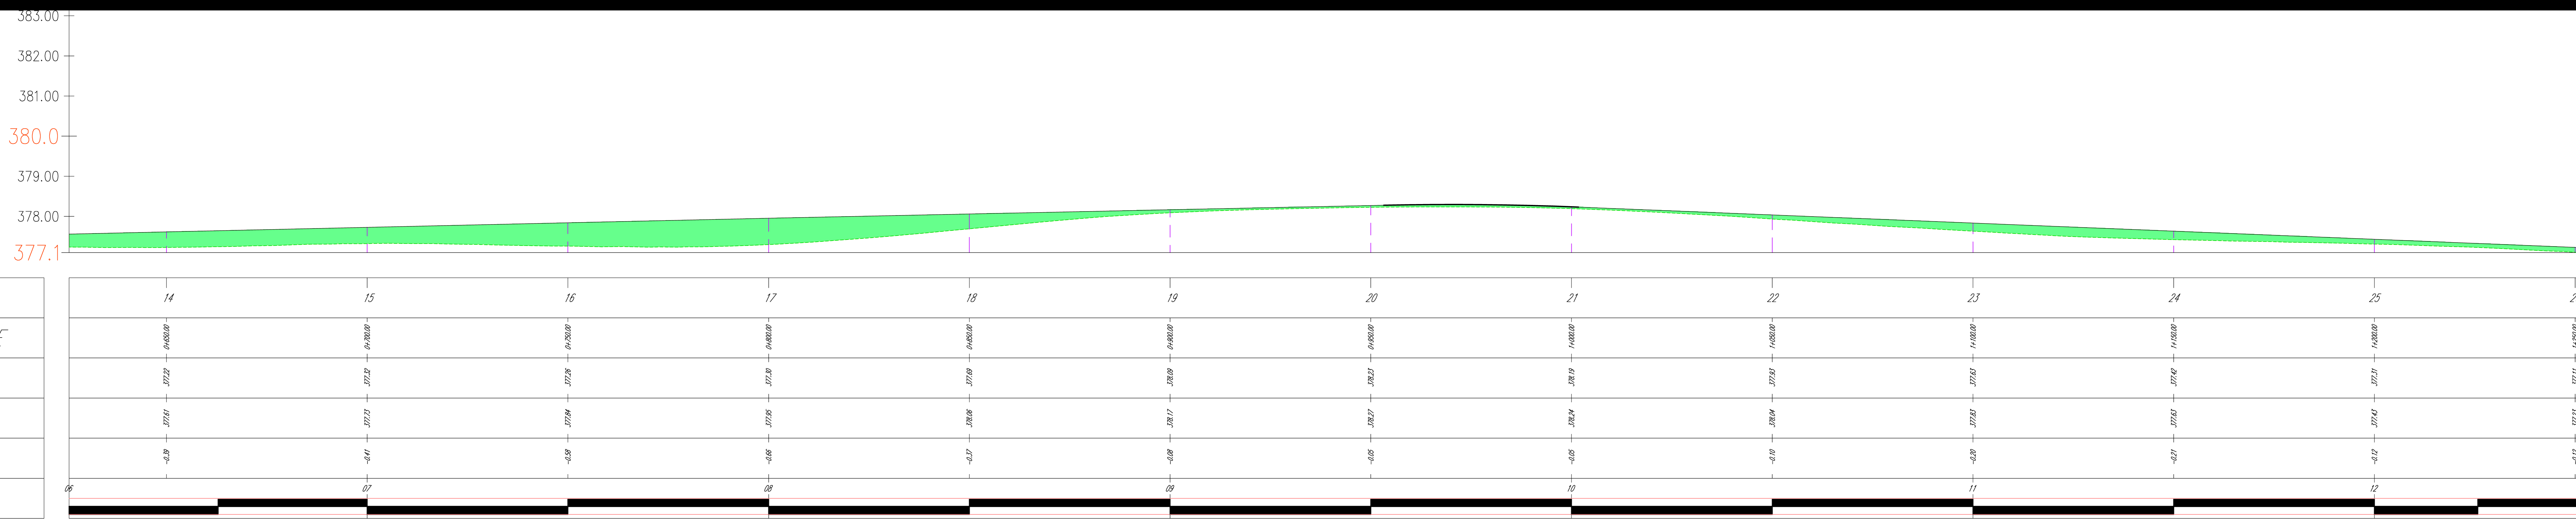

Sede legale e operativa: Via dell'Impianto, 306 - 47032 Cesena (FC), Italia  
Codice Fiscale P. IVA: 0405270401

**COMUNI DI SPINAZZOLA (BT), PALAZZO SAN GERVASIO E BANZI (PZ)**  
LOCALITÀ "PIANO MADAMA GIULIA"

**PROGETTO PER LA REALIZZAZIONE DI**  
**IMPIANTO EOLICO**  
**"PIANO MADAMA GIULIA"**

REGISTRAZIONE PROGETTO N° 4  
Aerea Eolica Power Spa  
Società per Azioni con il socio unico  
Via dell'Impianto, 306 - 47032 Cesena (FC)  
P.I. e P. IVA 0405270401 - Fax +39 0547 415274  
E-mail: info@areapower.it  
Regione della Toscana di Fusti Cesena R.E.A. N° 167048

TIPOLOGIA PRODOTTO: PROGETTO DEFINITIVO  
Ing. Giovanni Lotti  
Codice degli Ingegneri di Fusti Cesena  
Mar 2005

Sede e Direzione: **Sezione Longitudinale strada d'accesso PG9**

PROGETTO	PG9_2	PROGETTO DEFINITIVO
PROGETTO	PG9_2	PROGETTO DEFINITIVO

NO	DESCRIZIONE	DATA	REDAZIONE	VERIFICATO	APPROVATO
01	Profilo terreno	05/03/2022	St. Zampieri	St. Zampieri	St. Zampieri
02					
03					
04					

P001 | PMGDC\_04X0120X\_00\_Sezione strada di accesso (mg)  
LA DISEGNAZIONE E IL RIPRODURRE, ANCHE PARZIALE, DI QUESTA TAVOLA E' VIETATA A TERMINI DI LEGGE.