


Profilo: PG9\_5  
Q.Rif. : 357.25

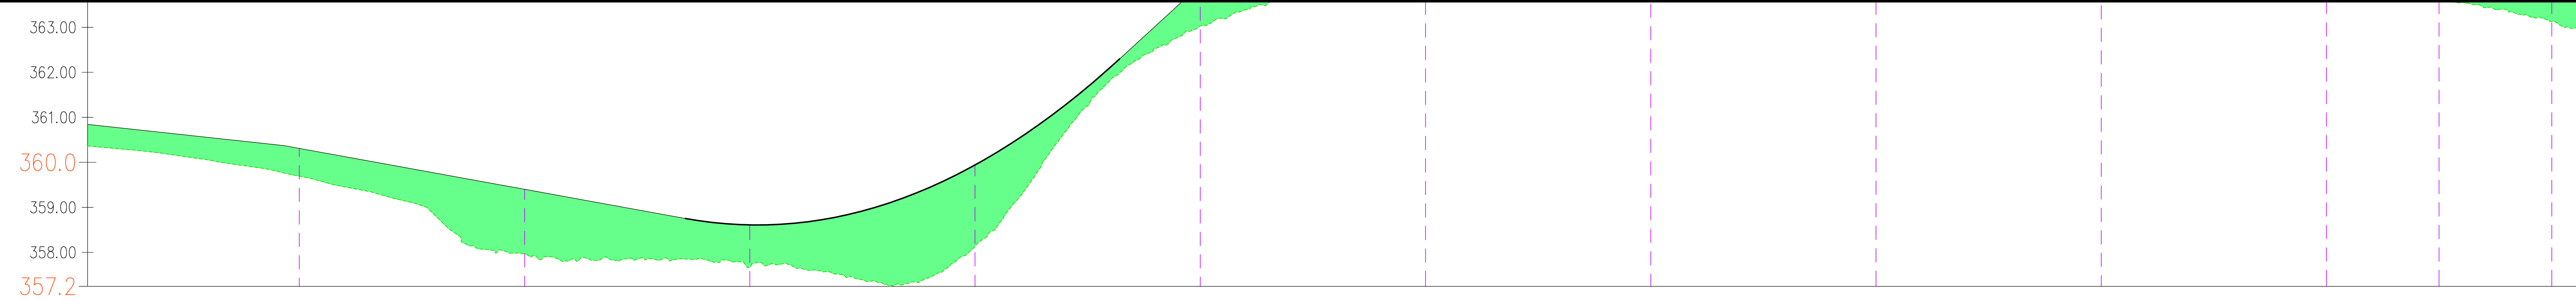

NUMERO SEZIONE	52	53	54	55	56	57	58	59	60	61	62	63
DISTANZE PROGRESSIVE	24550.00	24600.00	24650.00	24700.00	24750.00	24800.00	24850.00	24900.00	24950.00	25000.00	25050.00	25100.00
QUOTE TERRENO	358.69	358.06	357.57	357.12	360.10	360.59	360.58	360.16	360.44	360.27	360.65	360.17
QUOTE PROGETTO	360.71	358.43	358.61	358.94	360.66	360.61	360.69	360.67	360.67	360.46	360.46	360.46
DIFFERENZA QUOTE	-1.02	1.44	-0.04	-1.82	-0.56	-0.02	-0.11	-0.51	-0.23	0.19	0.19	0.19
ETTOMETRICHE												

Sede legale e operativa: Via dell'Impianto, 306 - 47032 Cesena (FC), Italia  
Codice Fiscale P. IVA: 0403270401

**COMUNI DI SPINAZZOLA (BT), PALAZZO SAN GERVASIO E BANZI (PZ)**  
LOCALITÀ "PIANO MADAMA GIULIA"

**PROGETTO PER LA REALIZZAZIONE DI**  
**IMPIANTO EOLICO**  
**"PIANO MADAMA GIULIA"**

Aree Eoliche Power SpA  
Società per Azioni con Unico Socio  
Via dell'Impianto, 306 - 47032 Cesena (FC)  
P.I. e P. IVA: 0403270401 - Fax: +39 0547 415274  
P. IVA: 0300040401  


**PROGETTO DEFINITIVO**

SEZIONE: PG9_5	PROGETTO	SCALA: 1:500	STATO: PROGETTO DEFINITIVO
CODICE INDIRIZZO: PMGDC/S 0 1 T 0 1 2 / 4 2 / 0 0	PROGETTO	SCALA: AD*	STATO: PROGETTO DEFINITIVO
DATA: 04/03/2022	REVISIONE: 01	REVISIONE: 01	VERIFICATO: 01/03/2022

PMGDC\_S01T012\_42\_00\_Sezione strada di accesso PG9  
