


COMUNI DI SPINAZZOLA (BT), PALAZZO SAN GERVASIO E
BANZI (PZ)
LOCALITÀ "PIANO MADAMA GIULIA"

PROGETTO PER LA REALIZZAZIONE DI
IMPIANTO EOLICO
"PIANO MADAMA GIULIA"


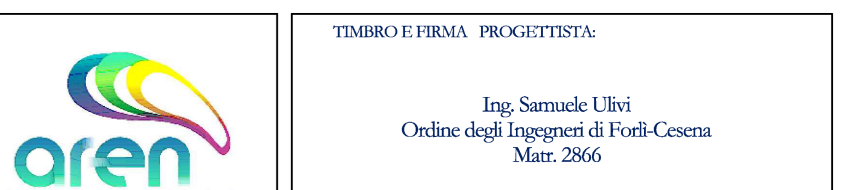



Sezioni trasversali strada d'accesso PG9


PROGETTO	VERIFICATO	APPROVATO
PMGDC/S 0 1 T 0 1,2 4,3 0 0	AD*	1:100
PROGETTO DEFINITIVO		

NO	DESCRIZIONE	DATA	REDAITTO	VERIFICATO	APPROVATO
02					
03					

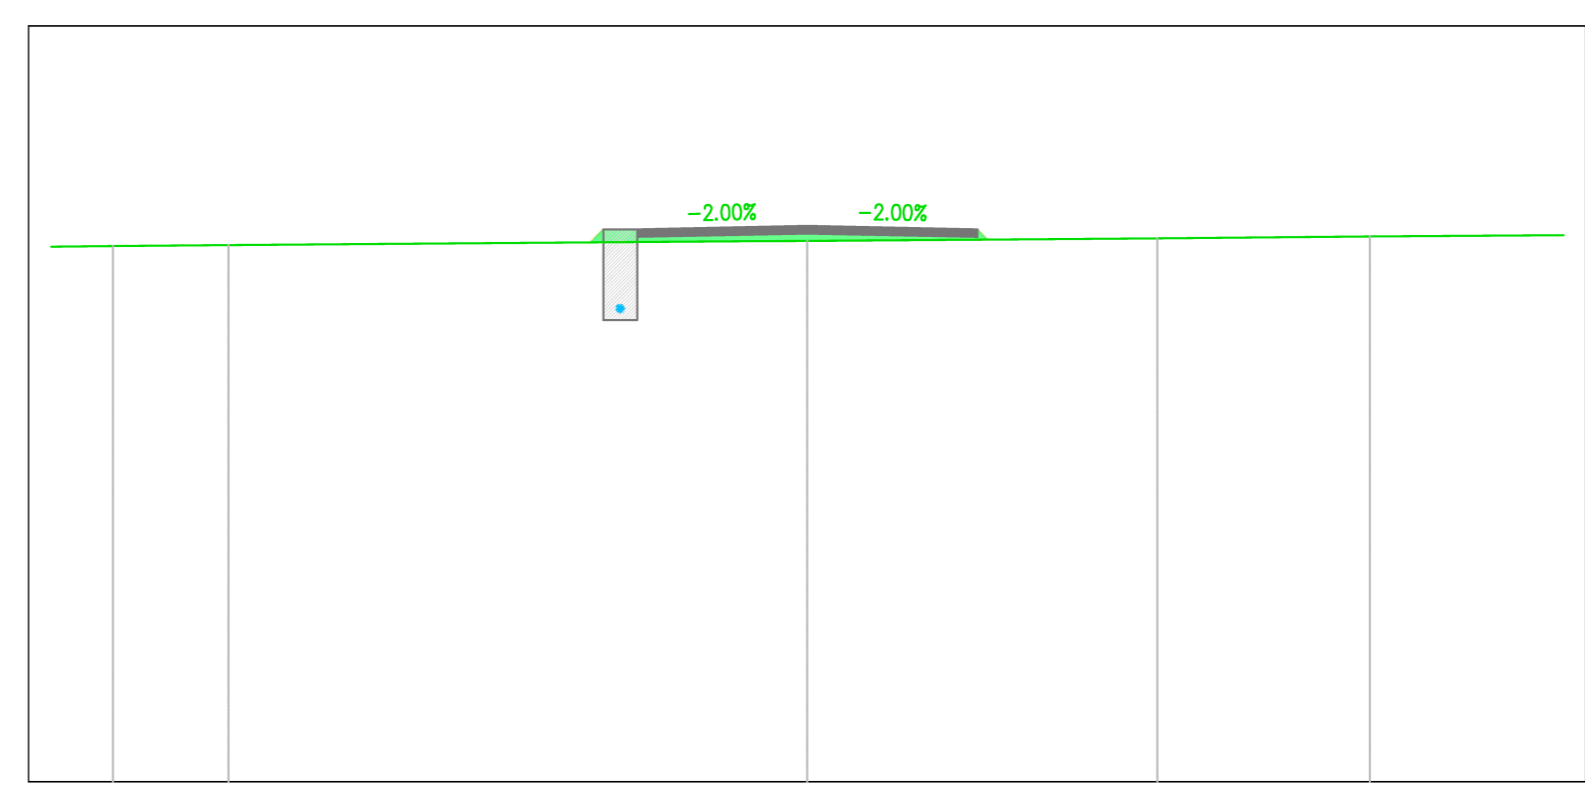


TRACCIATO - (1)
Sezione 12
Progressiva: 0+550,00
Scala: 1:100
Quota di Riferimento: 370,00


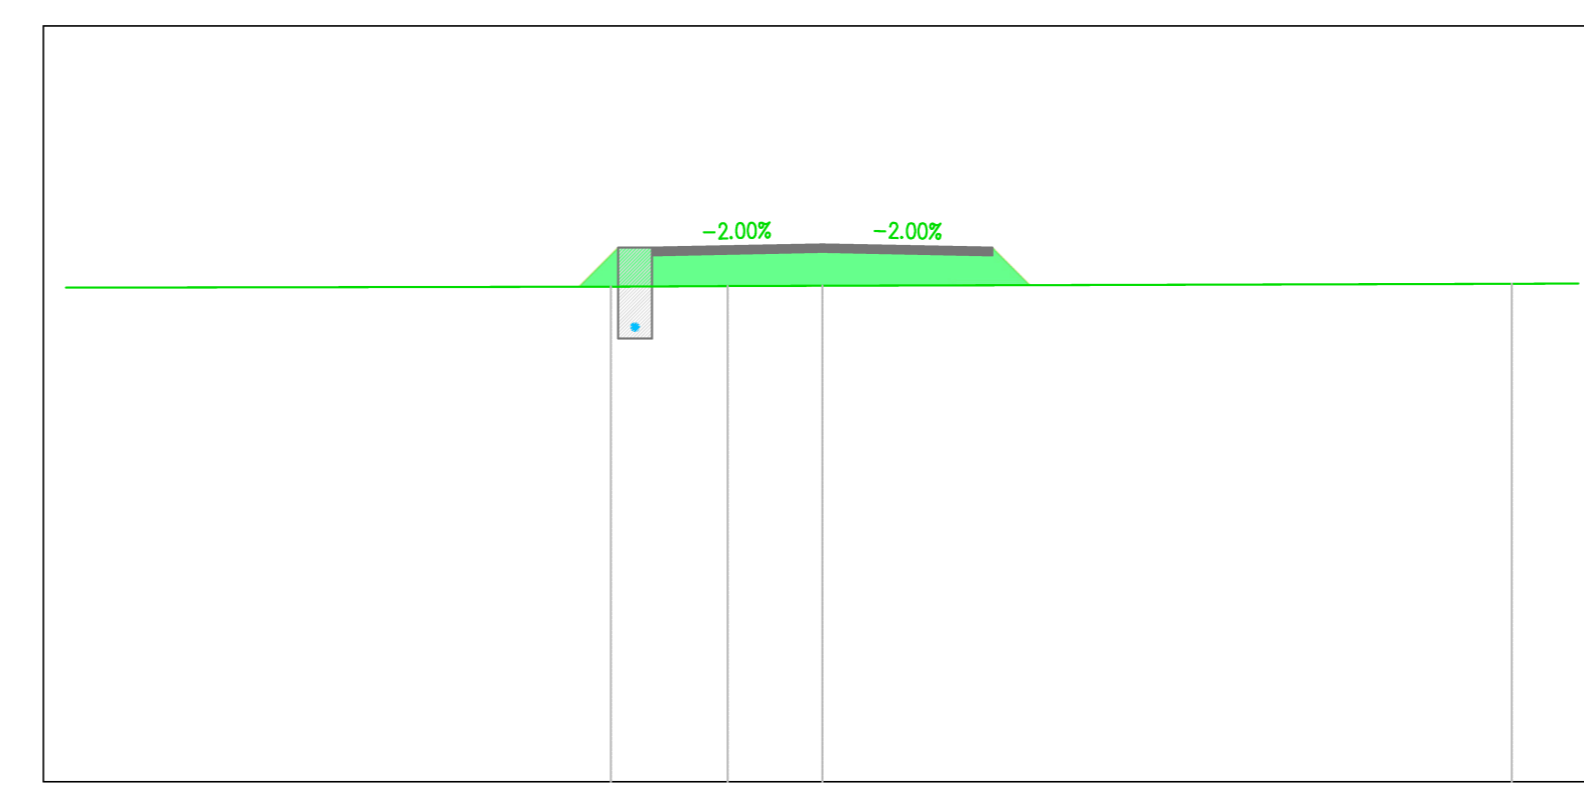


TRACCIATO - (1)
Sezione 11
Progressiva: 0+500,00
Scala: 1:100
Quota di Riferimento: 370,00


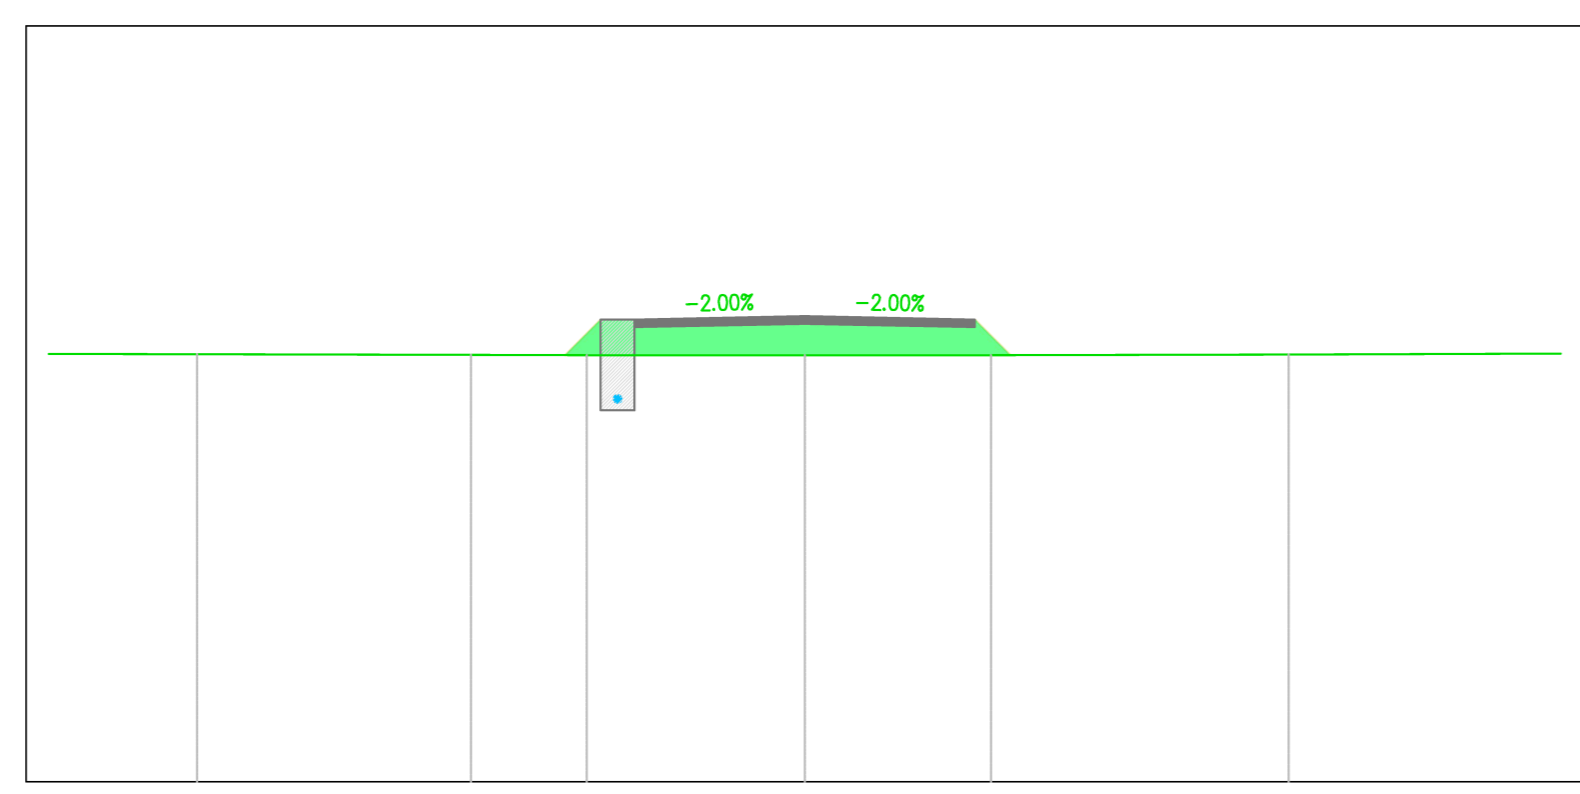

TRACCIATO - (1)
Sezione 10
Progressiva: 0+450,00
Scala: 1:100
Quota di Riferimento: 370,00


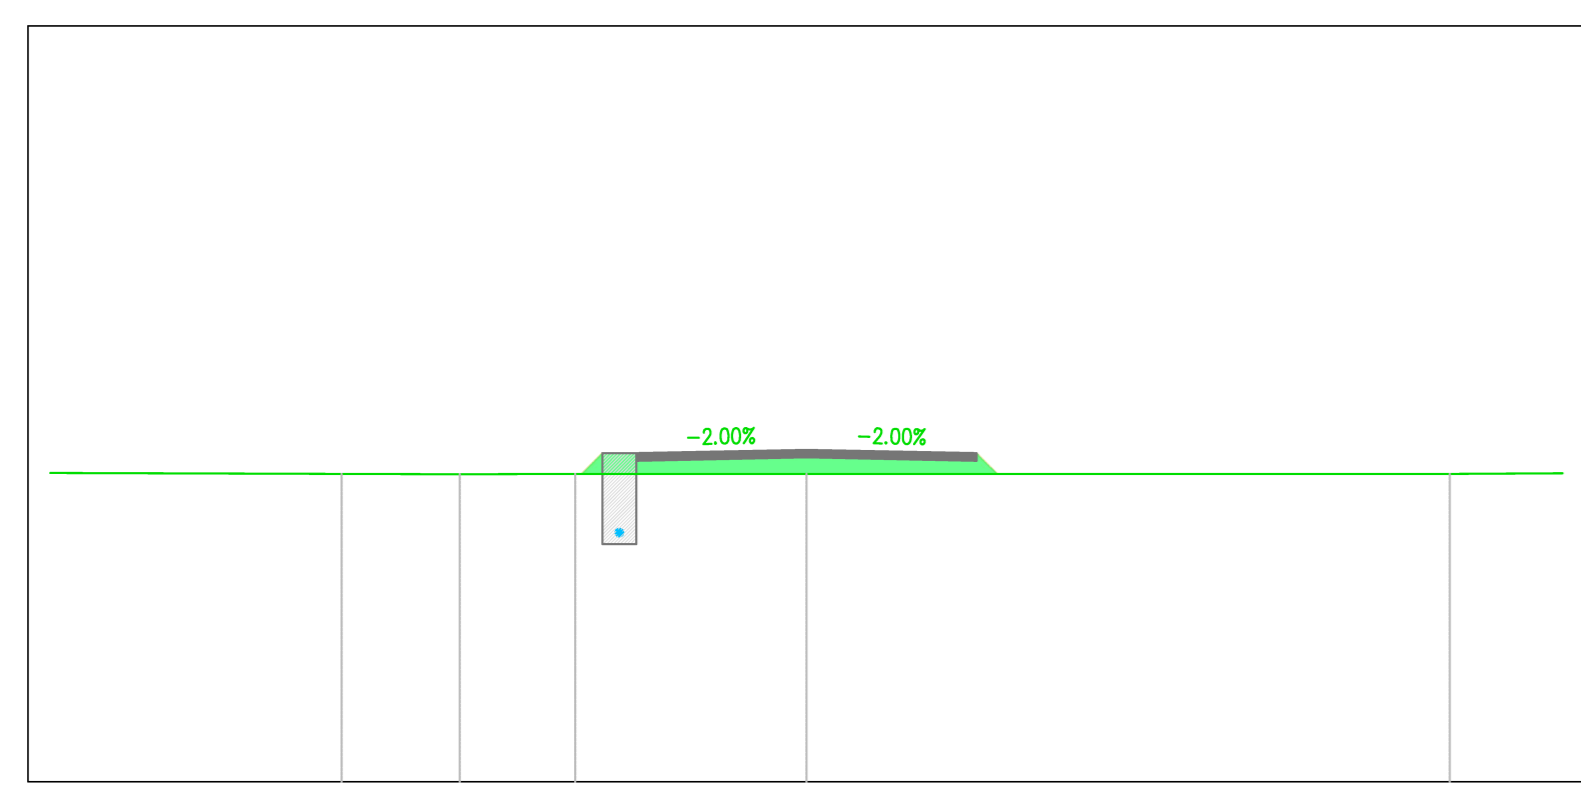

TRACCIATO - (1)
Sezione 9
Progressiva: 0+400,00
Scala: 1:100
Quota di Riferimento: 370,00

