


Profilo: PG10_1
Q.Rif. : 390.96

Profilo: PG10_1
Q.Rif. : 380.96

Profilo: PG10_1
Q.Rif. : 380.96

NUMERO SEZIONE
DISTANZE PROGRESSIVE
QUOTE TERRENO
QUOTE PROGETTO
DIFFERENZA QUOTE
ETTOMETRICHE

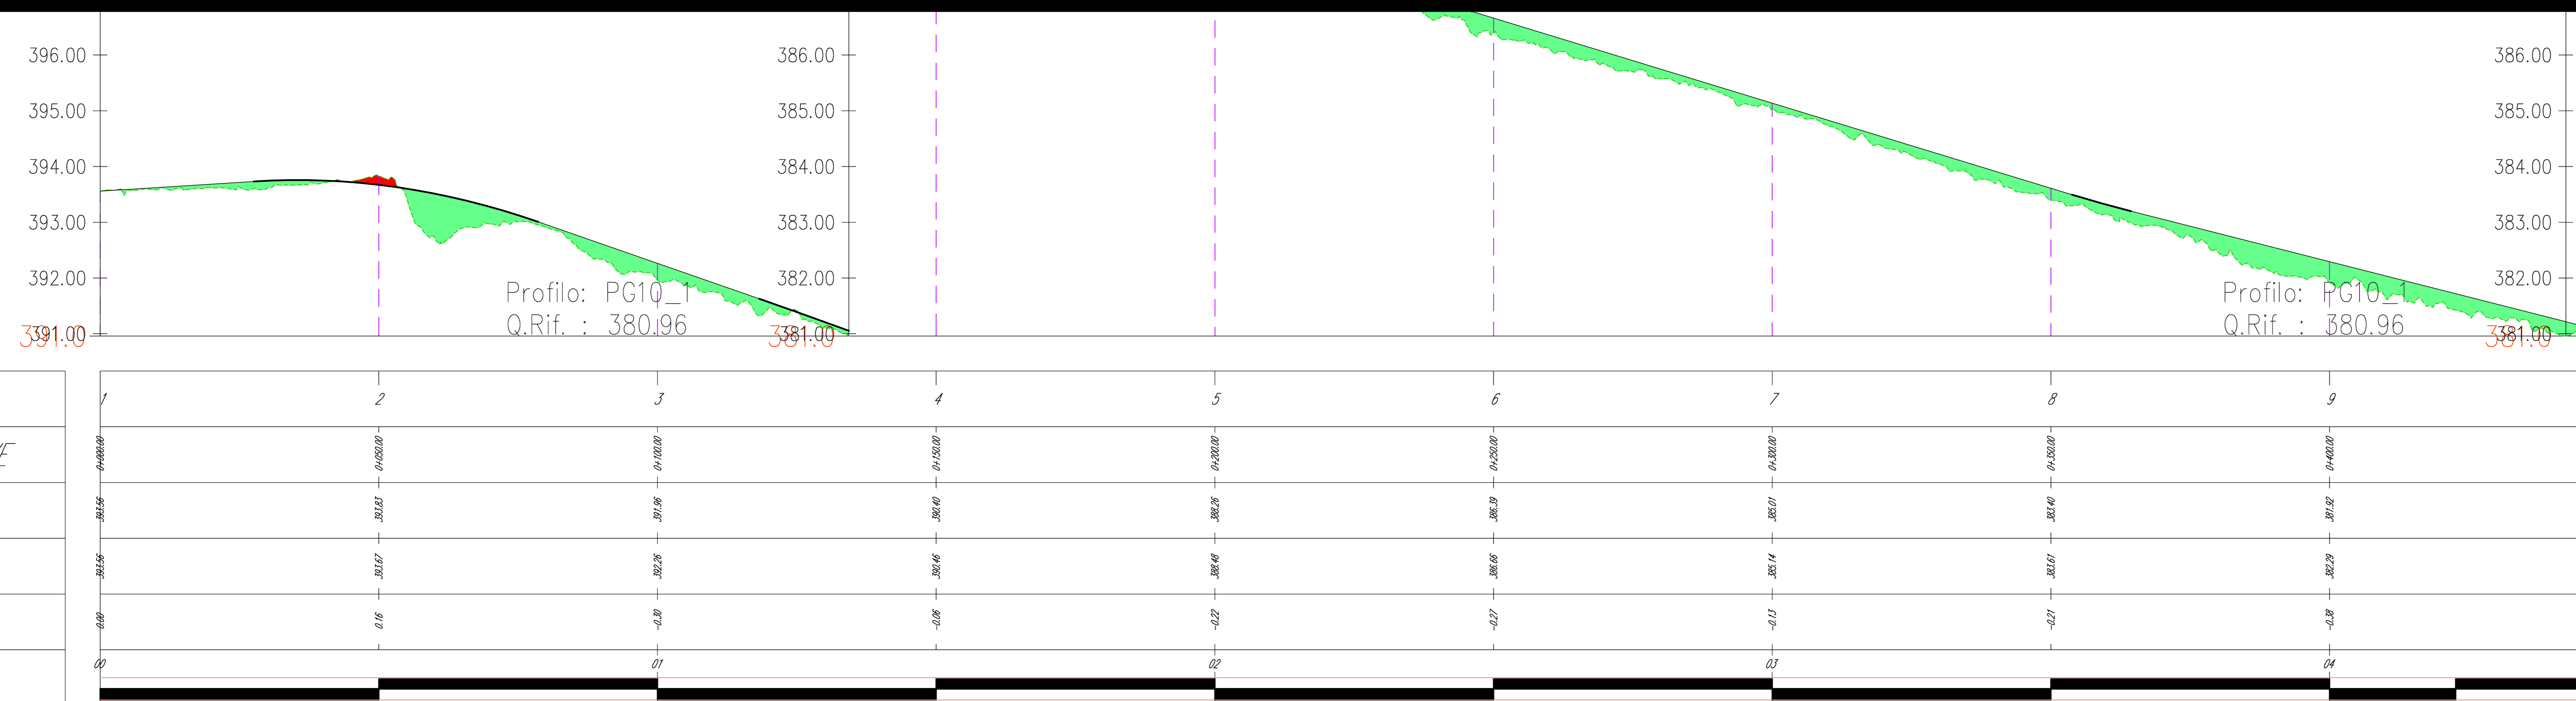

Sede legale e operativa: Via dell'Impianto, 306 - 47022 Cesena (FC), Italia
Codice Fiscale P. IVA: 0405270481

COMUNI DI SPINAZZOLA (BT), PALAZZO SAN GERVASIO E BANZI (PZ)
LOCALITÀ "PIANO MADAMA GIULIA"

PROGETTO PER LA REALIZZAZIONE DI
IMPIANTO EOLICO
"PIANO MADAMA GIULIA"

REGISTRAZIONE PROGETTO N° 4

Area Eolica Power Spa
Società per Azioni con Unico Socio
Via dell'Impianto, 306 - 47022 Cesena (FC)
P.I. e P.IVA 0405270481 - Fax +39 0547 415274
E-mail: info@power.it

TIPOLOGIA PRODOTTORE

Ing. Tommaso L.lli
Codice degli Impianti di Fonti Geotermiche
Mar 2006

SITUAZIONE ELABORATA

Sezione Longitudinale strada d'accesso PG10

CODICE PROGETTO	PROGETTO	SCALA	STATO
PMGDC/S 0 1 T 0 1 2 / 4 9 / 0 0	AD*	1:500	PROGETTO DEFINITIVO

NO	DESCRIZIONE	DATA	REDAITTO	VERIFICATO	APPROVATO
01	Area esistente	04/10/2012	St. Zappalà	St. Zappalà	St. Lilli
02					
03					
04					

[01] PMGDC_S01T012_49_00 - Sezione strada di accesso (sig.)
LA DISEGNAZIONE E IL REDATTORE SONO, ANCHE PARZIALMENTE, IN QUESTA SINTESI DI SCELTA A STABILIMENTO DI LEGGE.