



Profilo: PG10\_2  
Q.Rif. : 376.89

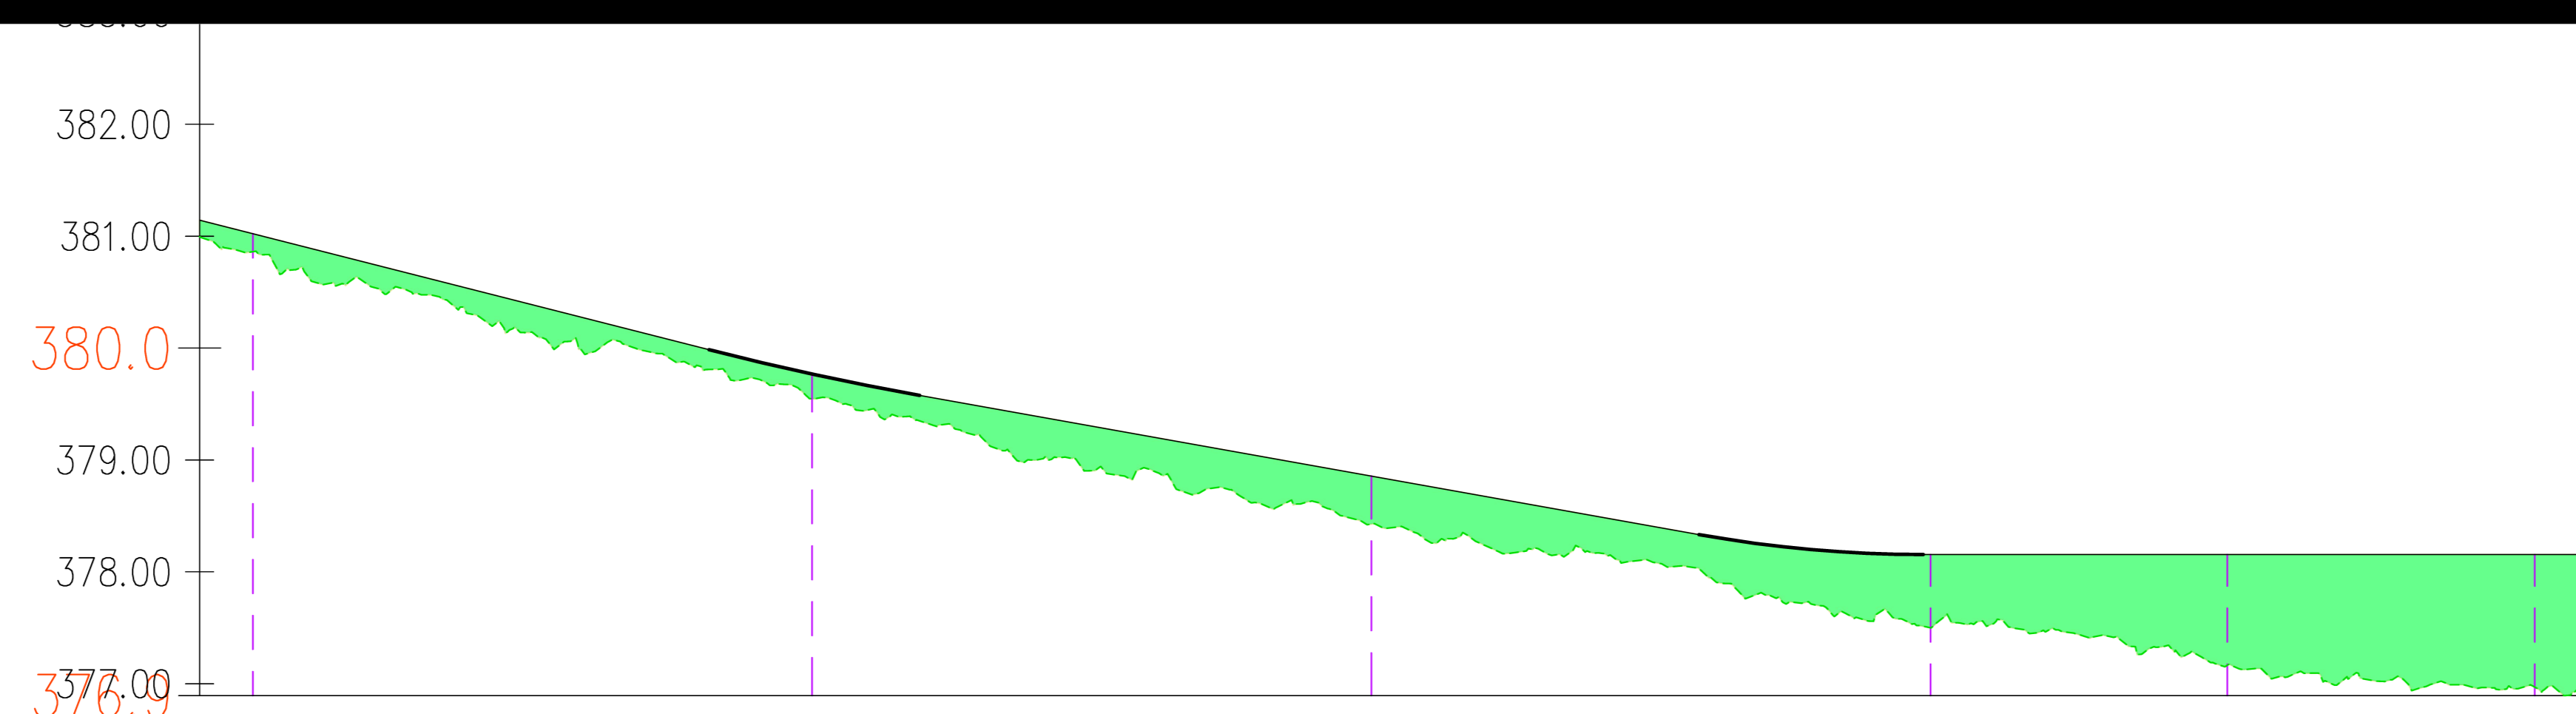

NUMERO SEZIONE	10	11	12	13	14	15
ETTOMETRICHE						

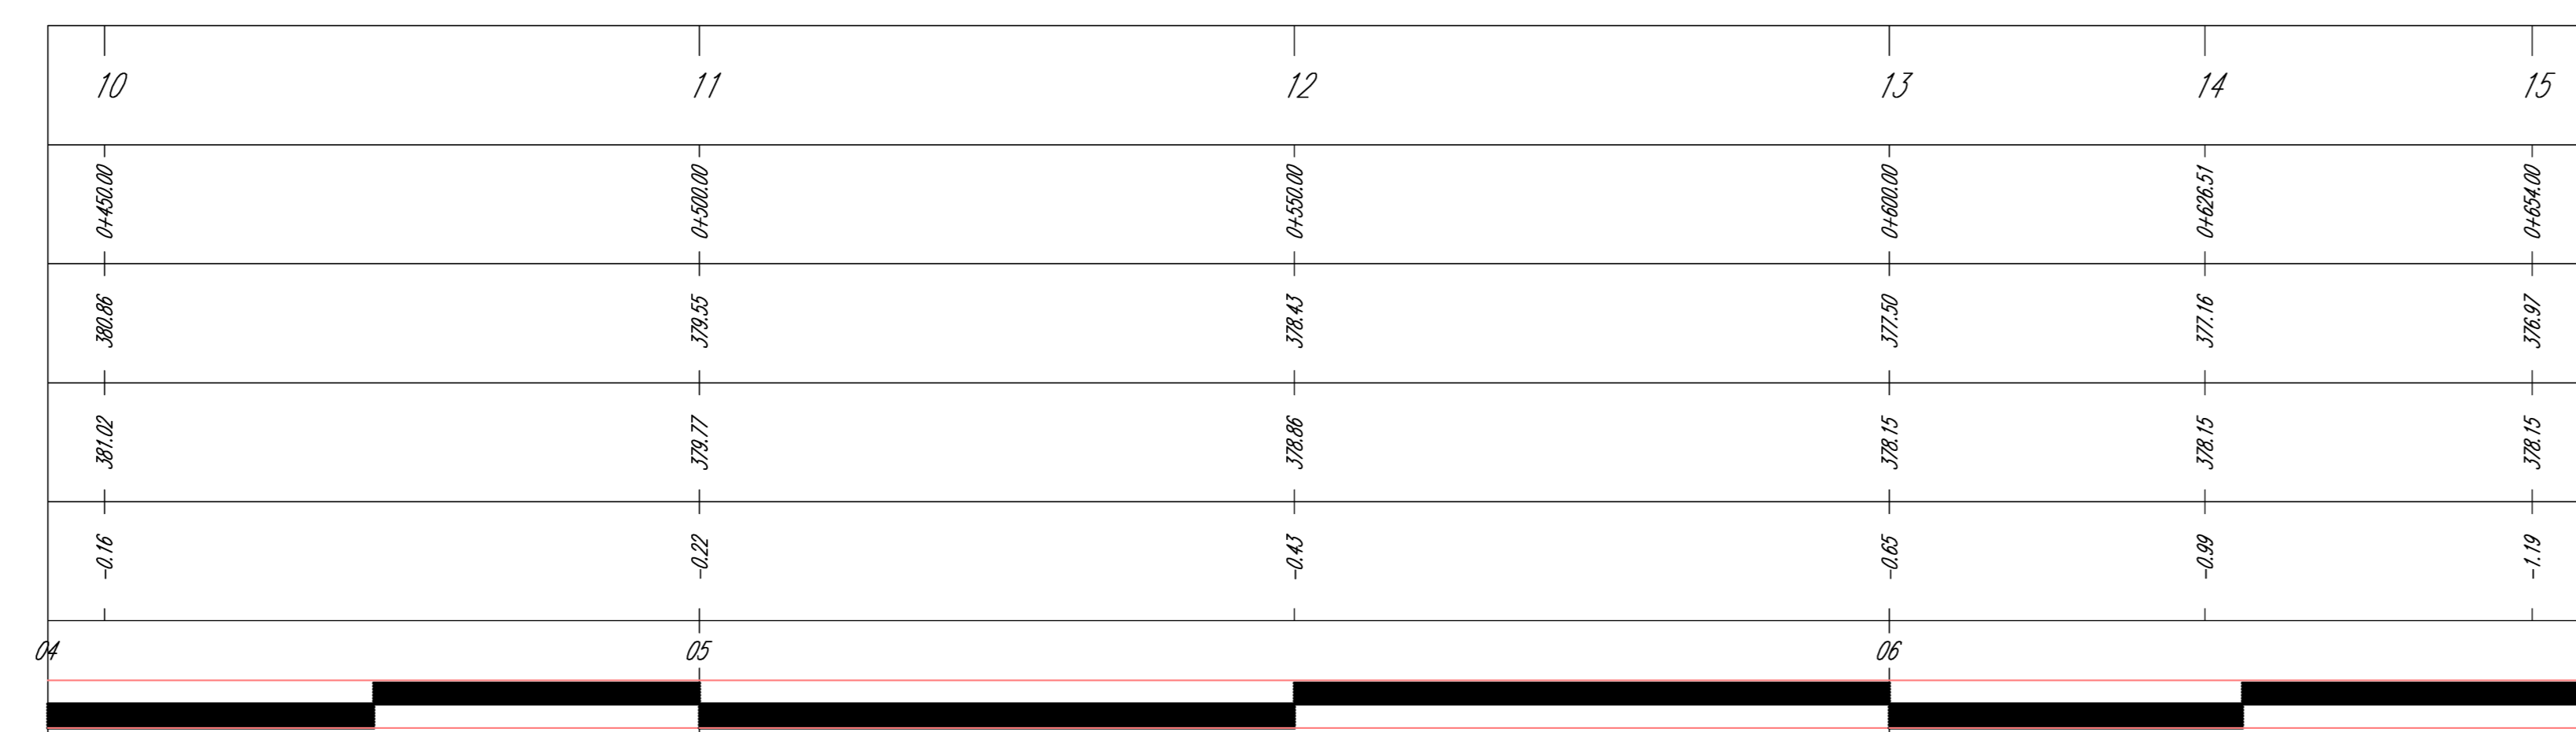

Sede legale e operativa: Via dell'Impianto, 306 - 47022 Cesena (FC), Italia  
Codice Fiscale P. IVA: 0403270481

**COMUNI DI SPINAZZOLA (BT), PALAZZO SAN GERVASIO E BANZI (PZ)**  
LOCALITÀ "PIANO MADAMA GIULIA"

**PROGETTO PER LA REALIZZAZIONE DI**  
**"PIANO MADAMA GIULIA"**

REGISTRAZIONE PROGETTO  
Area Eolica Power Spa  
Società per Azioni con Unico Socio  
Via dell'Impianto, 306 - 47022 Cesena (FC)  
P.I. e P.IVA 471245 - Fax +39 0547 415274  
P.iva 0300000481  
Regione della Ingegneria di Forlì Cesena R.E.I.A. 317048

TIPOLOGIA PRODOTTORE  
Ing. Tommaso L.lli  
Codice degli Ingegneri di Forlì Cesena  
Mar 2006

SITUAZIONE ELABORATA  
**Sezione Longitudinale strada d'accesso PG10**

CODICE PROGETTO	PRODOTTORE	SCALA	STATO
PMGDC_S 0 1 T 0 1 2 5 0 0 0	AD*	1:500	PROGETTO DEFINITIVO

NO	DESCRIZIONE	DATA	REDAATTO	VERIFICATO	APPROVATO
01	Area esistente	04/03/2022	St. Zorzi	St. Zorzi	St. Lili
02					
03					
04					

PMGDC\_SX01T02X\_00\_Sezione strada di accesso (dwg)  
LA PRESSIONE E IL MARCHIO SONO, ANCHE PARZIALI, DI QUESTA FANTASIA E VIETATA A TERMINI DI LEGGE