


Profilo: PG12
Q.Rif. : 358.93

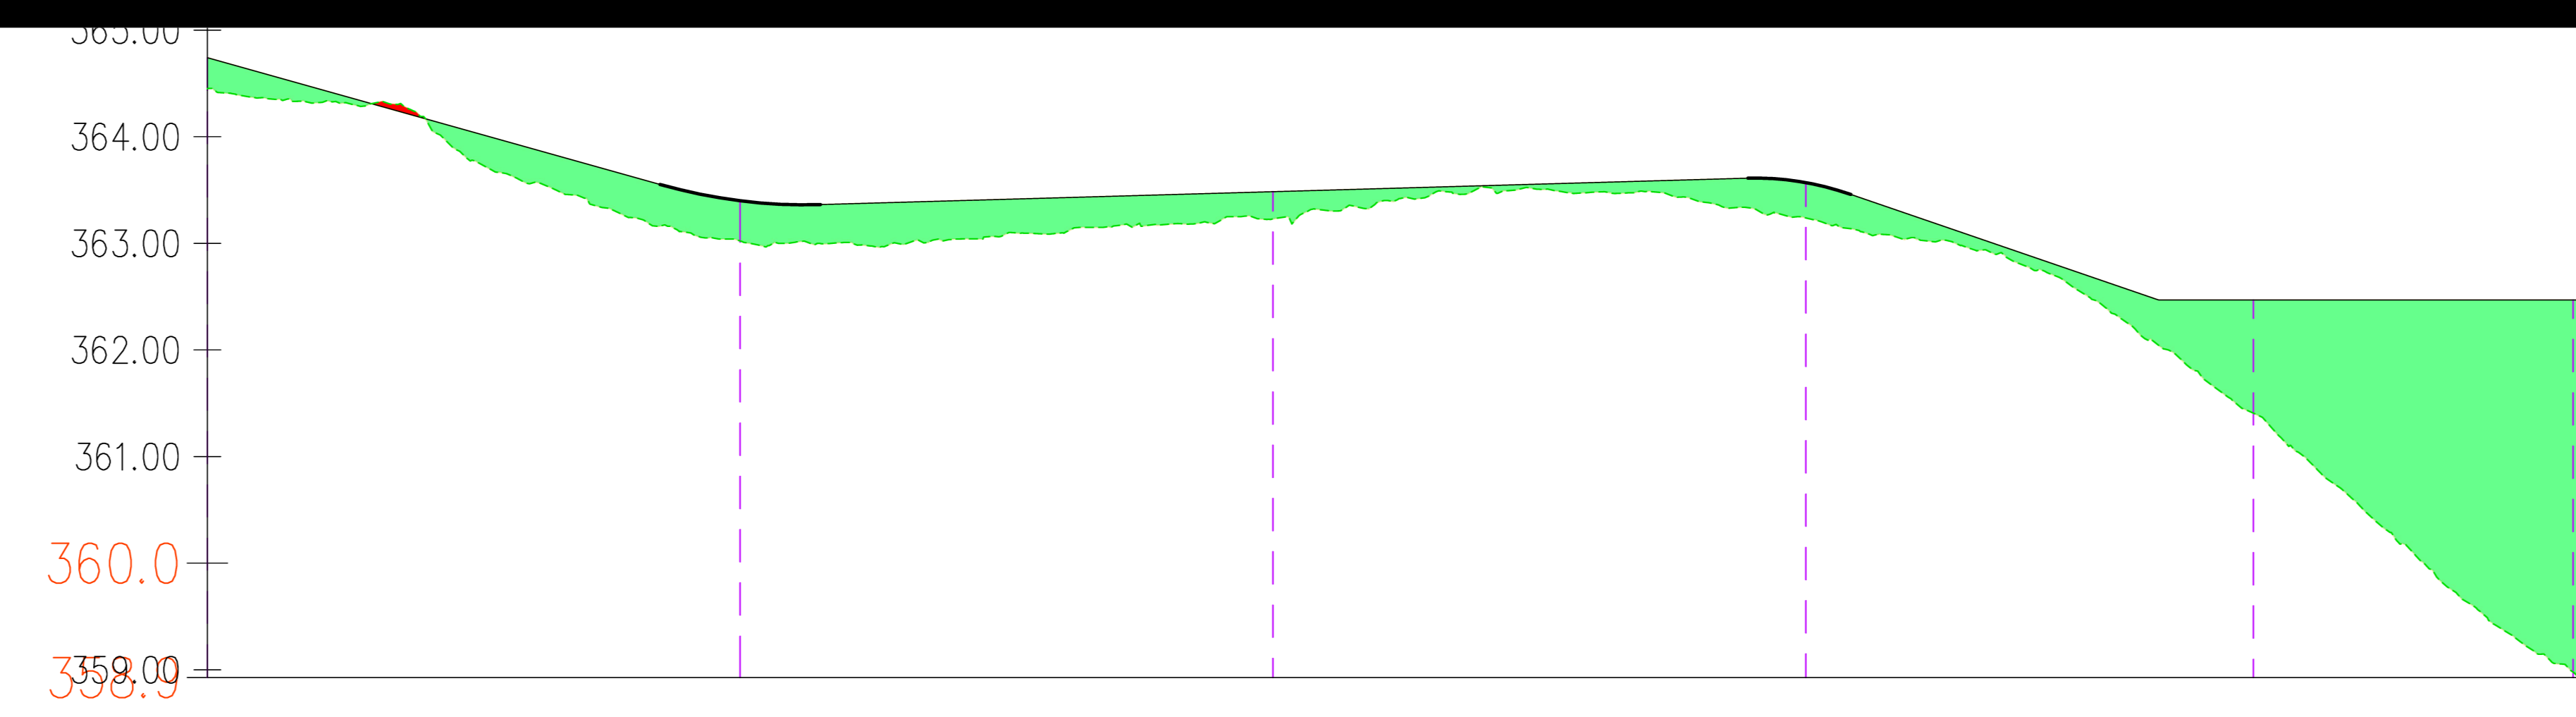

NUMERO SEZIONE	1	2	3	4	5	6
DISTANZE PROGRESSIVE	0+000.00	0+050.00	0+100.00	0+150.00	0+200.00	0+225.00

Sede legale e operativa: Via dell'Impianto, 306 - 47022 Cesena (FC), Italia
Codice Fiscale P. IVA: 0403270481

COMUNI DI SPINAZZOLA (BT), PALAZZO SAN GERVASIO E BANZI (PZ)
LOCALITÀ "PIANO MADAMA GIULIA"

PROGETTO PER LA REALIZZAZIONE DI
"PIANO MADAMA GIULIA"

REGISTRAZIONE PROGETTO
Area Eolica Power Spa
Società per Azioni con Unico Socio
Via dell'Impianto, 306 - 47022 Cesena (FC)
P.I. e P. IVA: 411245 - Fax: +39 0547 415274
P. IVA: 0305040481
Regione della Ingegneria di Forlì Cesena R.E.A. N. 317048

TIPOLOGIA PRODOTTORE
Ing. Tommaso L.lli
Codice degli Ingegneri di Forlì Cesena
Mar 2006

Sezione Longitudinale strada d'accesso PG12

CODICE PROGETTO	PROGETTO	SCALA	STATO
PMGDC S 0 1 T 0 1 2 / 5 6 / 0 0	AD*	1:500	PROGETTO DEFINITIVO

NO.	DESCRIZIONE	DATA	REDAZIONE	VERIFICATO	APPROVATO
01	Area esistente	01/03/2012	St. Zuccheri	St. Zuccheri	St. Lilli
02					
03					
04					

*PMGDC_S01T012_05_Sezione strada di accesso (mg)
LA PRESENTAZIONE E RIPRODUZIONE, ANCHE PARZIALE, DI QUESTA TAVOLA È VIETATA A TERMINI DI LEGGE.