


TRACCIATO - PG12  
Sezione 5  
Progressiva: 0+192.00  
Scala: 1:100  
Quota di riferimento: 360.00

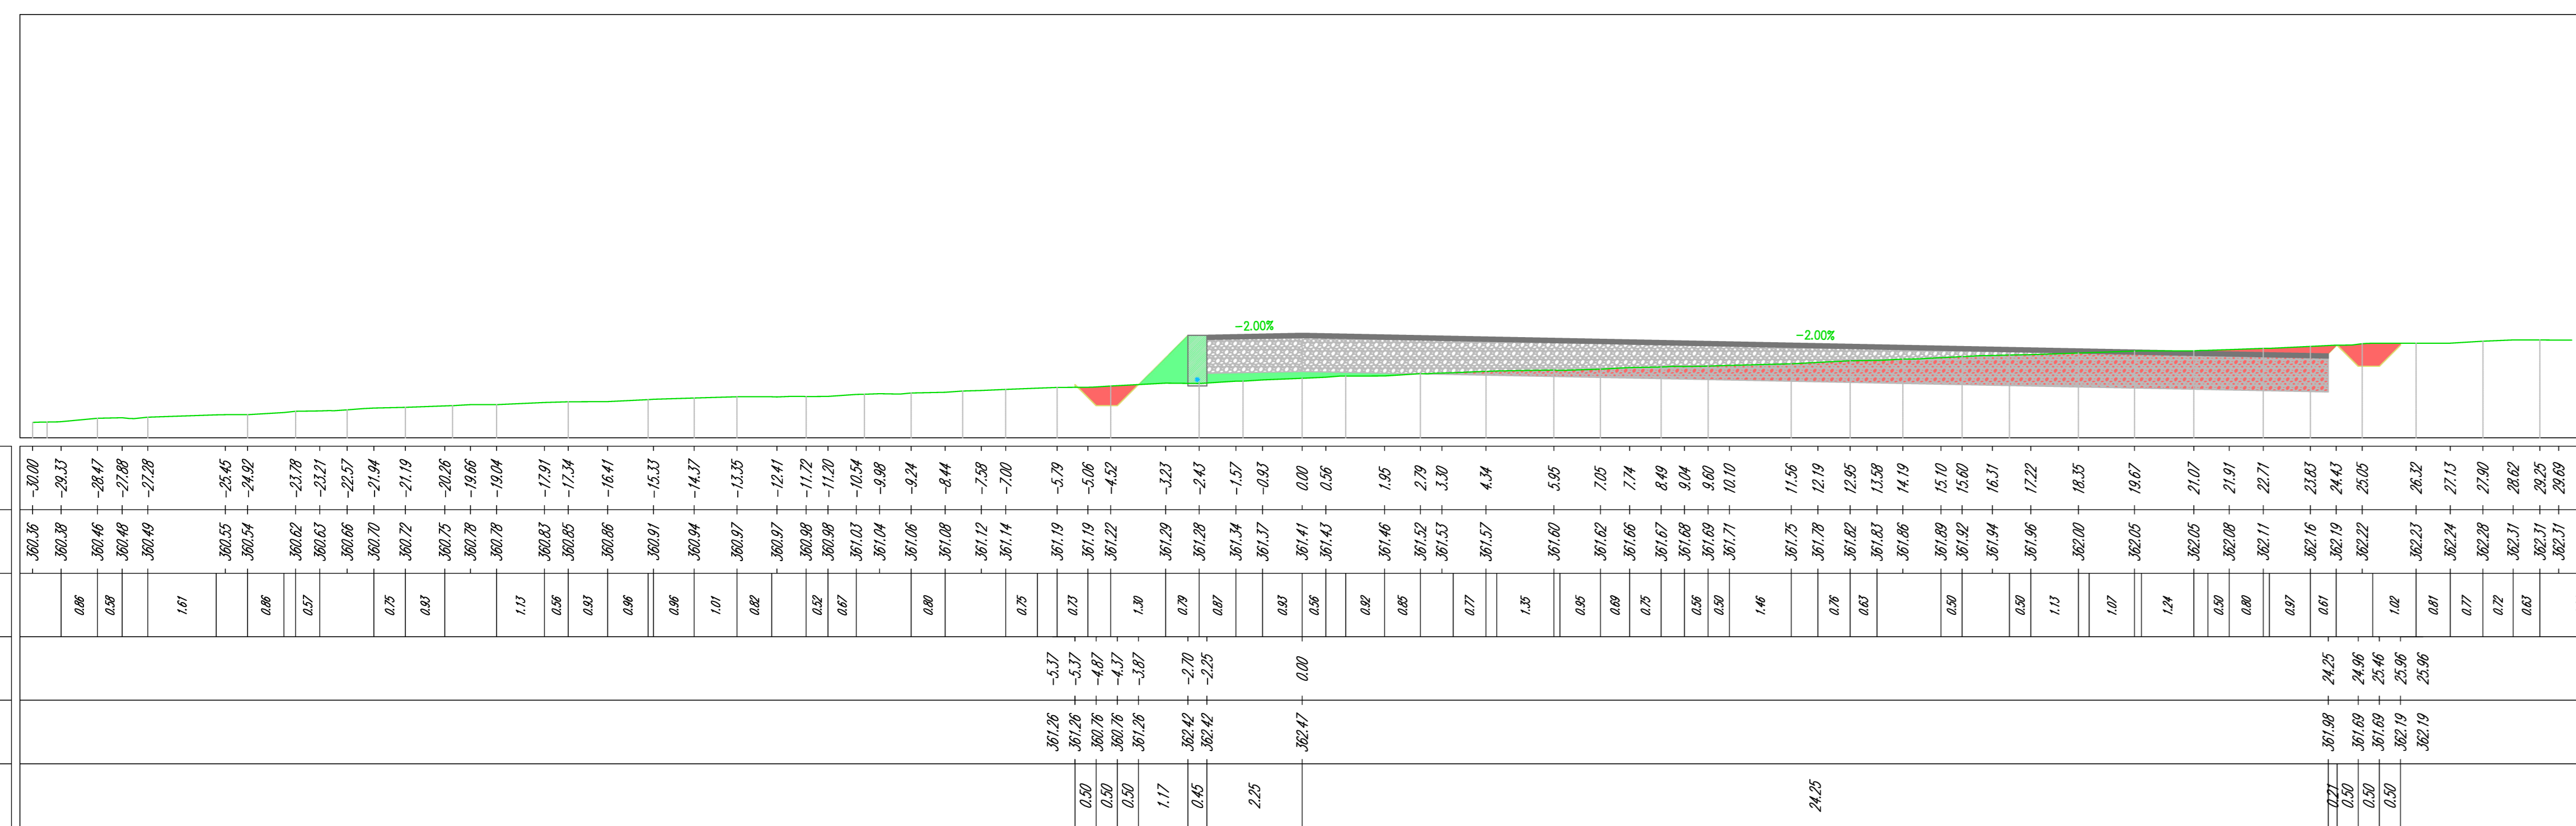

TRACCIATO - PG12  
Sezione 6  
Progressiva: 0+222.00  
Scala: 1:100  
Quota di riferimento: 350.00

