


TRACCIATO - PG13  
Sezione 9  
Progressiva: 0+400,00  
Scala: 1:100  
Quota di Riferimento: 395,00

PROGRESSIVE TERRENO	402,53	-9,74
QUOTE TERRENO	402,53	-9,74
DISTANZE PARZIALI TERRENO	0,00	
PROGRESSIVE PROGETTO		
QUOTE PROGETTO		
DISTANZE PARZIALI PROGETTO		

TRACCIATO - PG13  
Sezione 10  
Progressiva: 0+450,00  
Scala: 1:100  
Quota di Riferimento: 400,00

PROGRESSIVE TERRENO	402,45	-10,22
QUOTE TERRENO	402,45	-10,22
DISTANZE PARZIALI TERRENO	0,00	
PROGRESSIVE PROGETTO		
QUOTE PROGETTO		
DISTANZE PARZIALI PROGETTO		

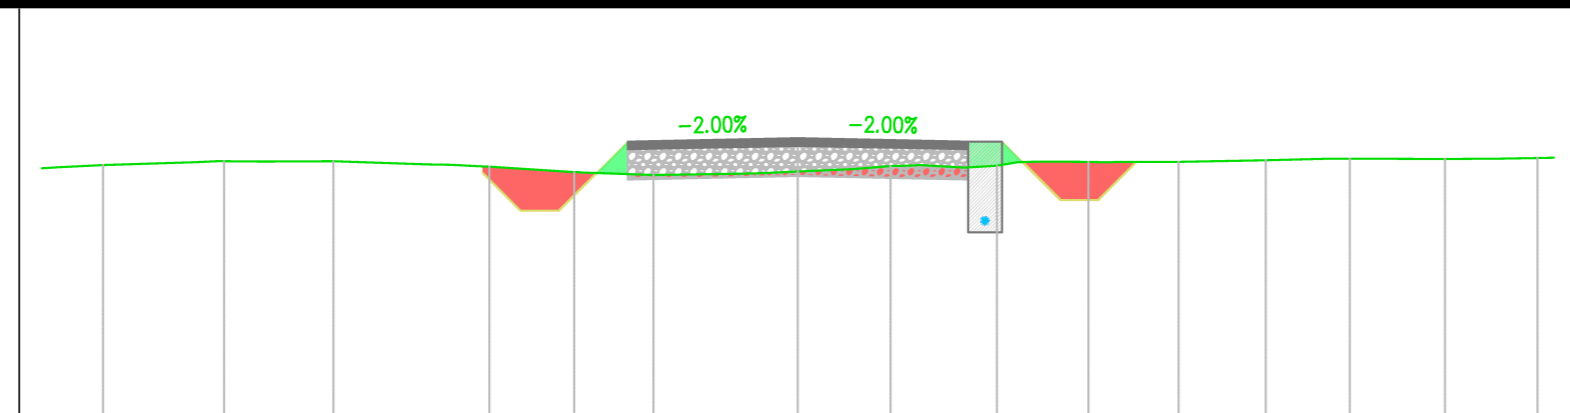


TRACCIATO - PG13  
Sezione 11  
Progressiva: 0+500,00  
Scala: 1:100  
Quota di Riferimento: 400,00

PROGRESSIVE TERRENO	406,29	-9,68
QUOTE TERRENO	406,29	-9,68
DISTANZE PARZIALI TERRENO	0,00	
PROGRESSIVE PROGETTO		
QUOTE PROGETTO		
DISTANZE PARZIALI PROGETTO		

TRACCIATO - PG13  
Sezione 12  
Progressiva: 0+550,00  
Scala: 1:100  
Quota di Riferimento: 405,00

PROGRESSIVE TERRENO	406,28	-10,01
QUOTE TERRENO	406,28	-10,01
DISTANZE PARZIALI TERRENO	0,00	
PROGRESSIVE PROGETTO		
QUOTE PROGETTO		
DISTANZE PARZIALI PROGETTO		

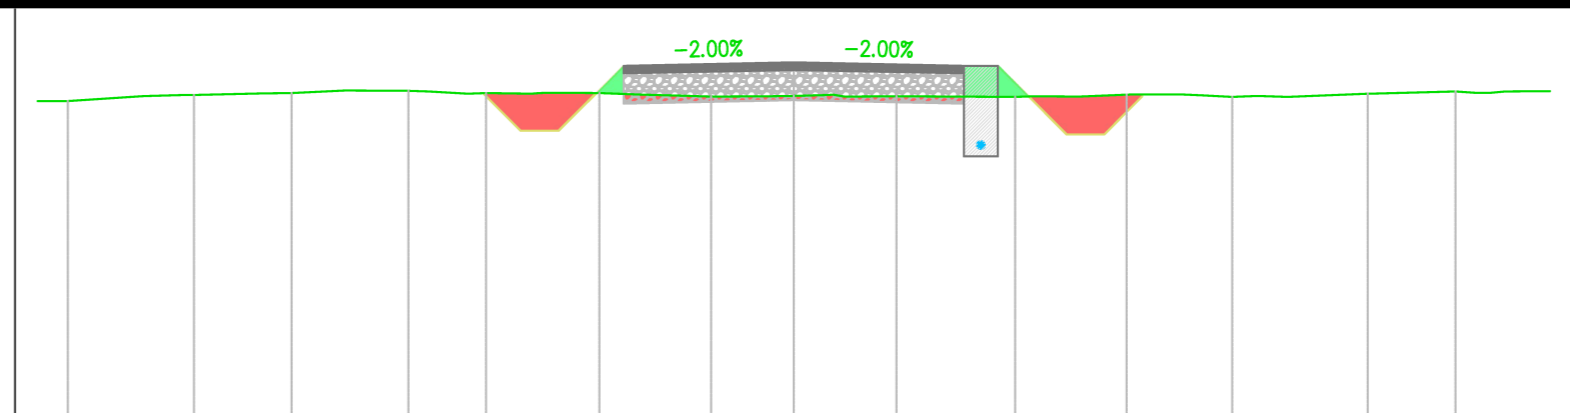

Sede legale e operativa: Via dell'Impeto, 305 - 47032 Cesena (FC), Italia  
Codice Fiscale: P. IVA 0402170481

**COMUNI DI SPINAZZOLA (BT), PALAZZO SAN GERVASIO E BANZI (PZ)**  
LOCALITÀ "PIANO MADAMA GIULIA"

**PROGETTO PER LA REALIZZAZIONE DI IMPIANTO EOLICO "PIANO MADAMA GIULIA"**

REDAZIONE PROGETTO:  
Aren Eolico Power Spa  
Via dell'Impeto, 305 - 47032 Cesena (FC)  
P. IVA 0402170481 - Tel. +39 0547 415241 - Fax +39 0547 415274  
E-mail: info@aren.it


SEZIONI TRANSVERSALI

Sezioni trasversali strada d'accesso PG13

CODICE PLANIMETRICO: PMGDC/S 0 1 T 0 1 2 6 0 0 0

FOGLIO: AD

SCALA: 1:100

STATO: PROGETTO DEFINITIVO

NO.	REVISIONE	DATA	REDAZIONE	VERIFICATO	APPROVATO
01					
02					
PMGDC\_S01T012600\_00 - Sezione strada di accesso (mg)

