


Profilo: PG15
Q.Rif. : 429.28


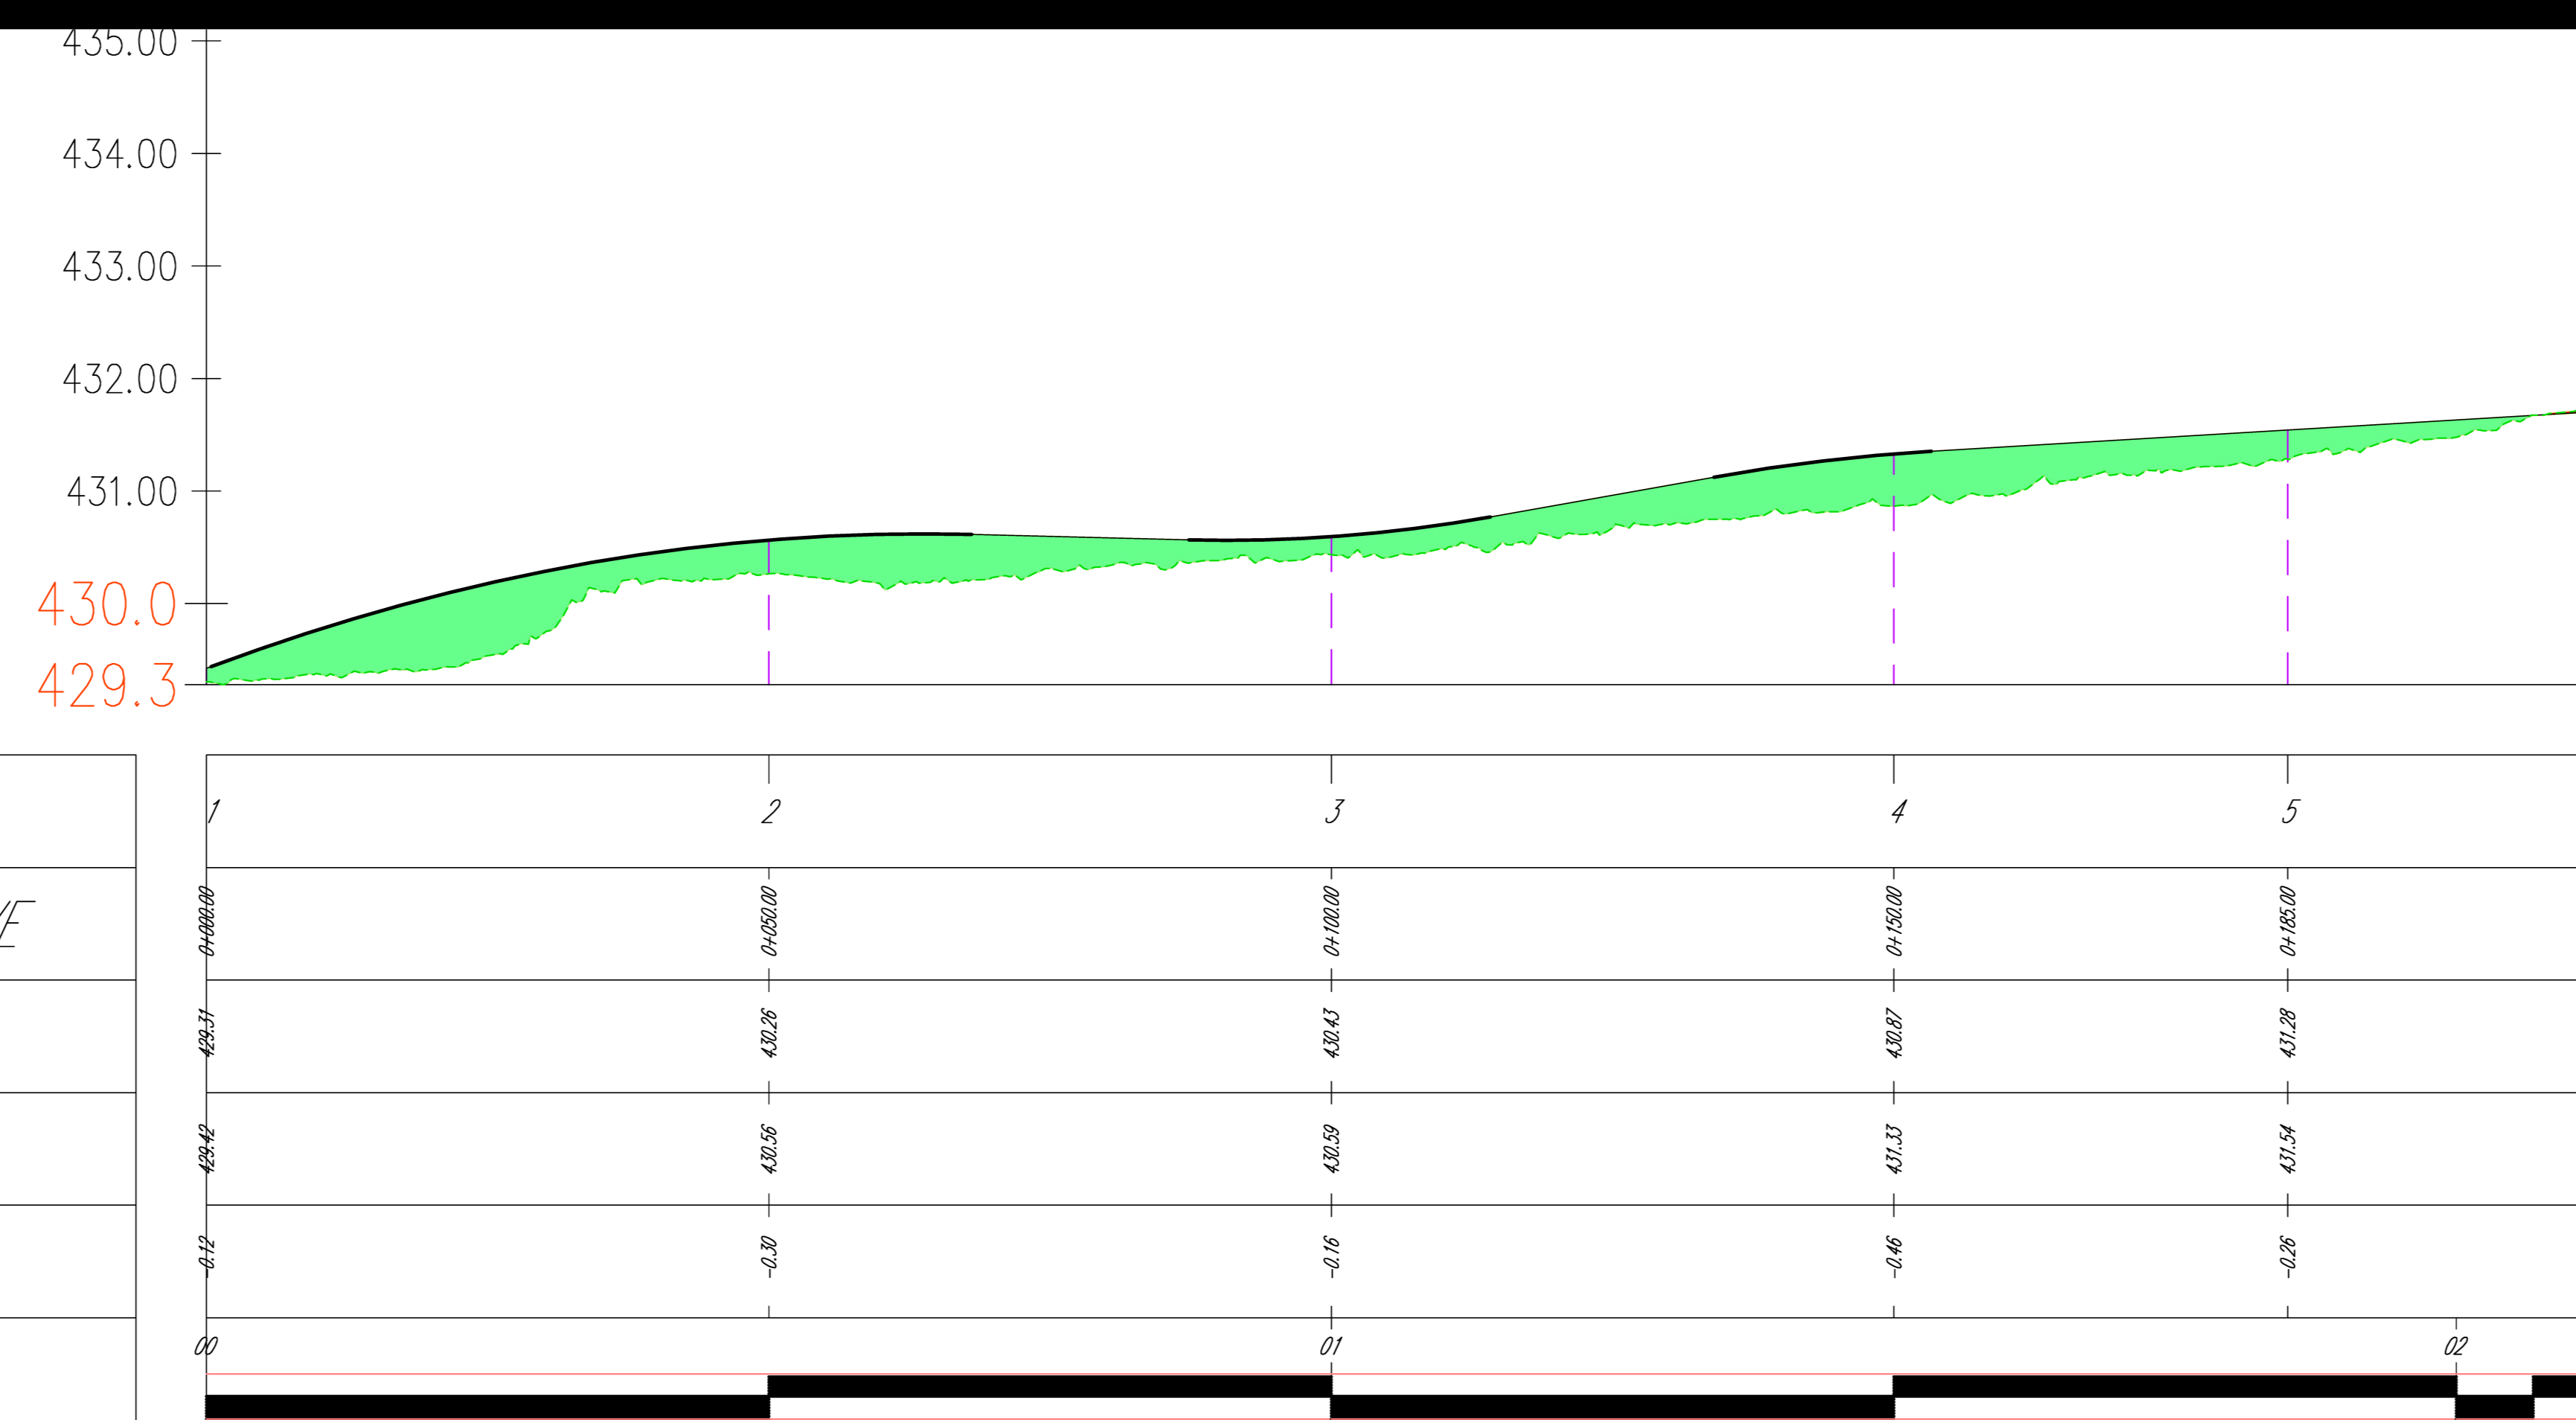

Sede legale e operativa: Via dell'Impianto, 306 - 47022 Cesena (FC), Italia
Codice Fiscale P. IVA: 0403270481

COMUNI DI SPINAZZOLA (BT), PALAZZO SAN GERVASIO E BANZI (PZ)
LOCALITÀ "PIANO MADAMA GIULIA"

PROGETTO PER LA REALIZZAZIONE DI
"PIANO MADAMA GIULIA"

REGISTRAZIONE PROGETTO

Area Eolica Power Spa
Società per Azioni con Unico Socio
Via dell'Impianto, 306 - 47022 Cesena (FC)
P.I. e P.IVA: 411245 - Fax: +39 0547 412774
P. IVA: 0403270481

TIPOLOGIA PRODOTTO PROGETTO

aren
Ing. Giovanni L.lli
Codice degli Impianti di Fidi Cesena
Mar 2005

SEZIONE ELEVATA

Sezione Longitudinale strada d'accesso PG15

<small>CODICE PROGETTO</small>	<small>PRODOTTORE</small>	<small>SCALA</small>	<small>STATO</small>
PMGDC S 0 1 T 0 1 2 / 6 8 / 0 0	AD	1:500	PROGETTO DEFINITIVO

NO	DESCRIZIONE	DATA	REDAITTO	VERIFICATO	APPROVATO
01	Area eolica	20/10/2012	Dr. Zorzi	Dr. Zorzi	Dr. Lilli
02					
03					
04					

FILE: PMGDC_S01T012_68_00_Sezione strada di accesso.dwg

LA DISEGNAZIONE E RIPRODUZIONE, ANCHE PARZIALE, DI QUESTA TAVOLA È VIETATA A TERMINI DI LEGGE