


- LEGENDA**
- ① PORTA DUE ANTE cm 160x h260
 - ② FORO cm 120x80
 - ③ FORO cm 1040x200
 - ④ FORO cm 50x60
 - ⑤ FORO cm 200x40
 - ⑥ FORO cm 30x30
 - ⑦ FORO cm 80x80
 - ⑧ PORTA SINGOLA cm 80

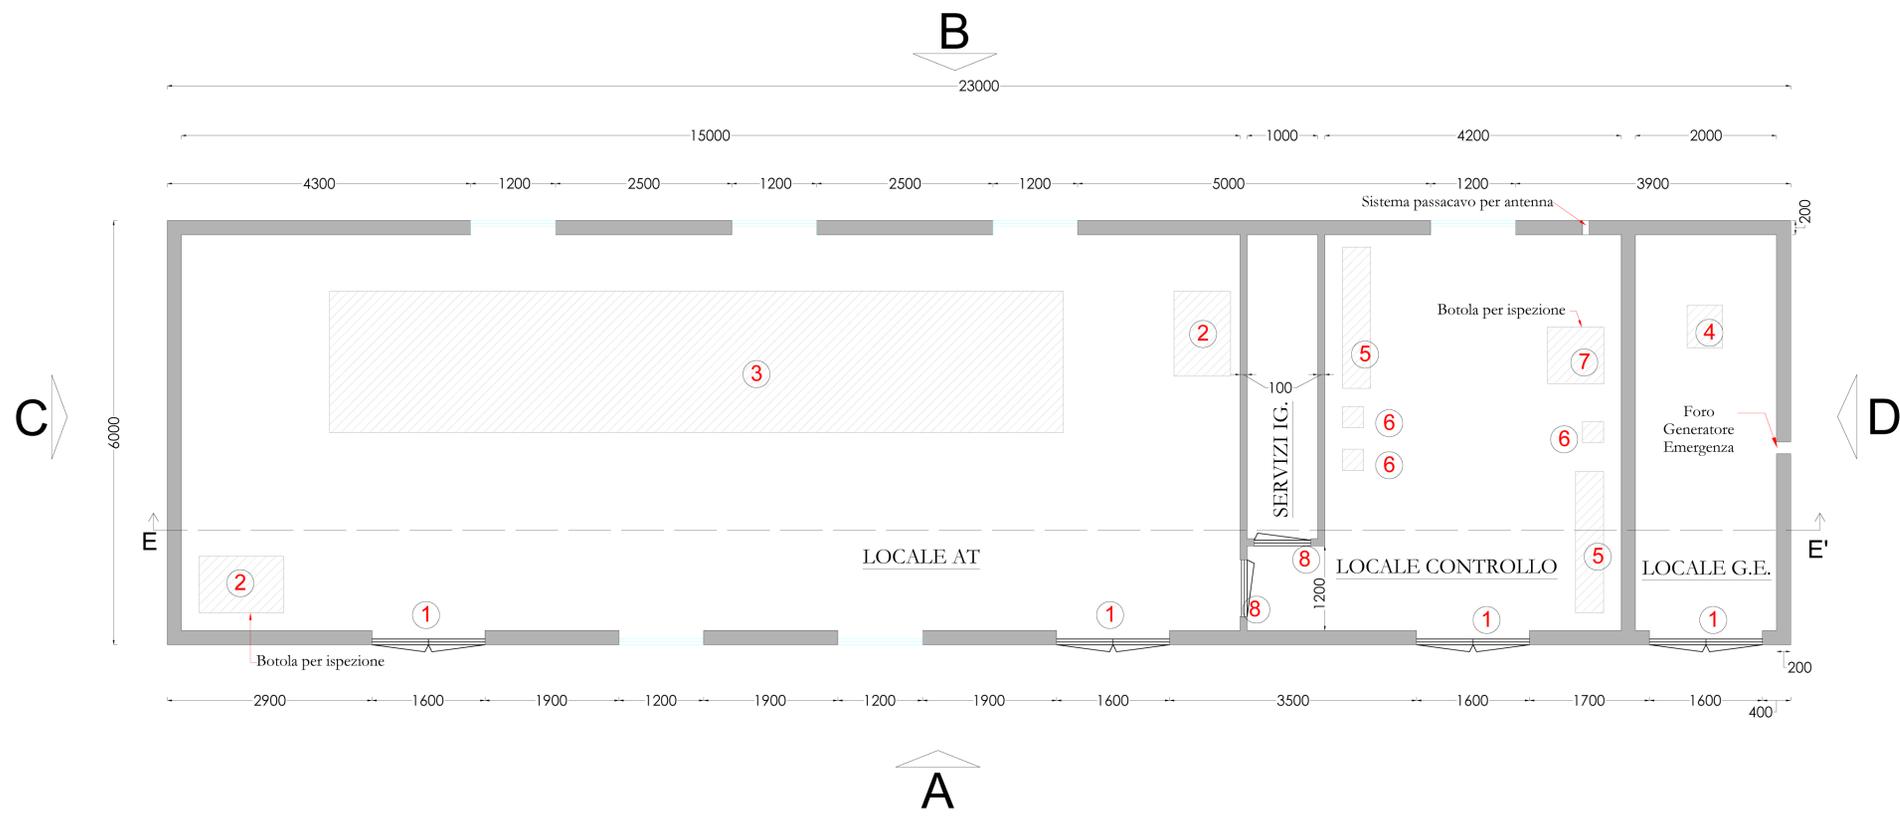

AREN Green S.r.l.
 Sede legale e operativa: Via dell'Arrigoni, 308 - 47522 Cesena (FC), Italia
 Codice Fiscale, P. IVA 04032170401

COMUNI DI BANZI, PALAZZO SAN GERVASIO (PZ),
 SPINAZZOLA (BT)
 LOCALITA' "PIANO MADAMA GIULIA"

PROGETTO PER LA REALIZZAZIONE DI
 IMPIANTO EOLICO
 "PIANO MADAMA GIULIA"

REDAZIONE/PROGETTISTA: Aren Electric Power Spa Società per Azioni con Unico Socio Via dell'Arrigoni 308 - 47522 Cesena (FC) Ph. +39 0547 415245 - Fax +39 0547 415274 P.Iva 03803880404 Registro delle Imprese di Forlì Cesena R.E.A. 317048		TIMBRO E FIRMA PROGETTISTA: Ing. Sarnade Ulvi On. Inc. degli Ingegneri di Forlì-Cesena Matr. 2866
---	---	--

TITOLO ELABORATO:
 Stazione utente - Pianta e prospetti

CODICE ELABORATO: PMGDC S.S.ET 0.01 0.0 0.0	FORMATO: A1	SCALA: 1:50	FASE: PROGETTO DEFINITIVO
--	----------------	----------------	------------------------------

REV.	DESCRIZIONE	DATA	REDATTO	VERIFICATO	APPROVATO
00	Prima emissione	20/12/2022	A.Lazar	L.Ensini	S.Ubi
01					
02					
03					
04					