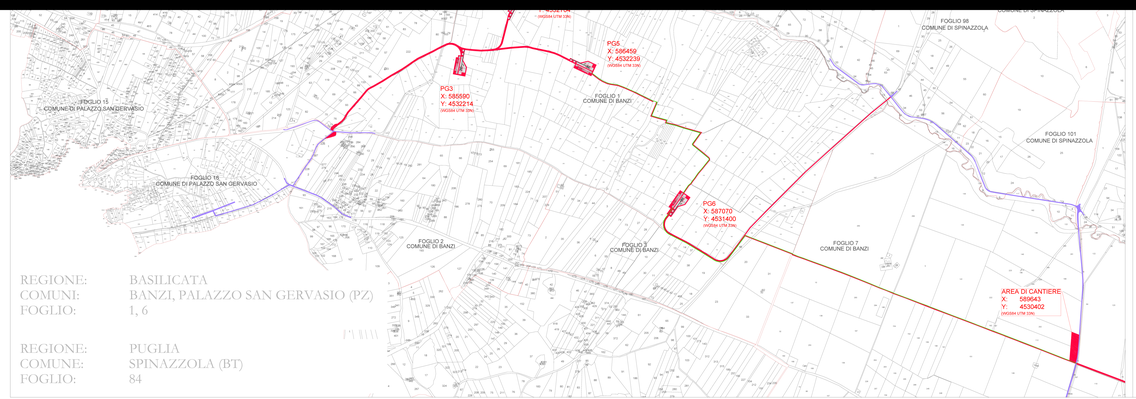

REGIONE: BASILICATA
COMUNI: BANZI, PALAZZO SAN GERVASIO (PZ)
FOGLIO: 1, 6

REGIONE: PUGLIA
COMUNE: SPINAZZOLA (BT)
FOGLIO: 84

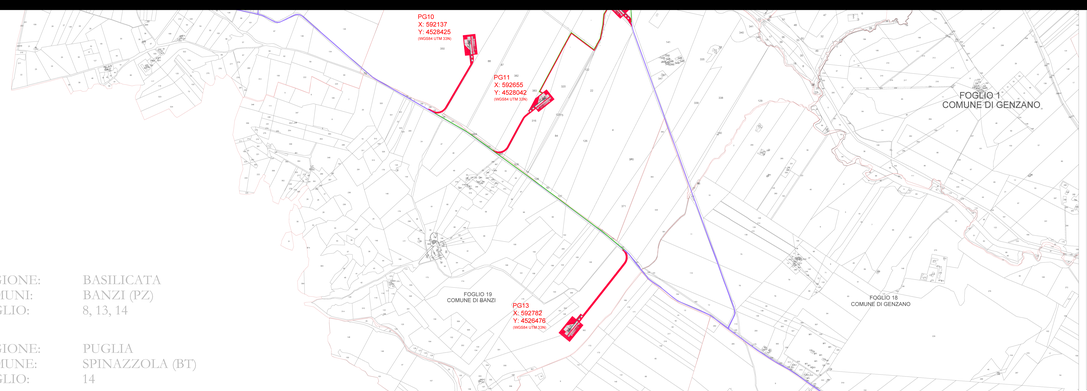

REGIONE: BASILICATA
COMUNI: BANZI (PZ)
FOGLIO: 8, 13, 14

REGIONE: PUGLIA
COMUNE: SPINAZZOLA (BT)
FOGLIO: 14

COMUNI DI SPINAZZOLA (BT), PALAZZO SAN GERVASIO E BANZI (PZ)
LOCALITÀ "PIANO MADAMA GIULIA"

PROGETTO PER LA REALIZZAZIONE DI

IMPIANTO EOLICO
"PIANO MADAMA GIULIA"

REDAZIONE PROGETTISTA

Aven Elettric Power Spa
Società per Azioni con Unico Socio
Via dell'Artigiani 30/b - 47522 Cesena (FC)
Tel. +39 0547 651111 Fax +39 0547 651274
P.Iva 02863500610
Registro delle Imprese di Forlì-Cesena R.E.A. 317048

TIMBRO E FIRMA PROGETTISTA

Ing. Iarmarchi Ubo
Ordine degli Ingegneri di Forlì-Cesena
Matr. 2866

TITOLO ELABORATO

Inquadramento generale strade ed aree Temporanee - Fase di Cantiere

CODICE ELABORATO	FORMATO	SCALA	FASE
PMGDT G ENT037 02 00	A1*	1:10.000	PROGETTO DEFINITIVO

REV.	DESCRIZIONE	DATA	REDATTO	VERIFICATO	APPROVATO
00	Prima emissione	28/12/2022	D. Farnpo	E. Scodesnai	S. Ubo
01					
02					
03					
04					

FILE PMGDT_GENT037X2_00_Inquadramento strade ed aree.dwg

LA DIFFUSIONE E RIPRODUZIONE, ANCHE PARZIALE, DI QUESTA TAVOLA E' VIETATA A TERMINI DI LEGGE