




SEZIONE A-A' (Scala 1:50)

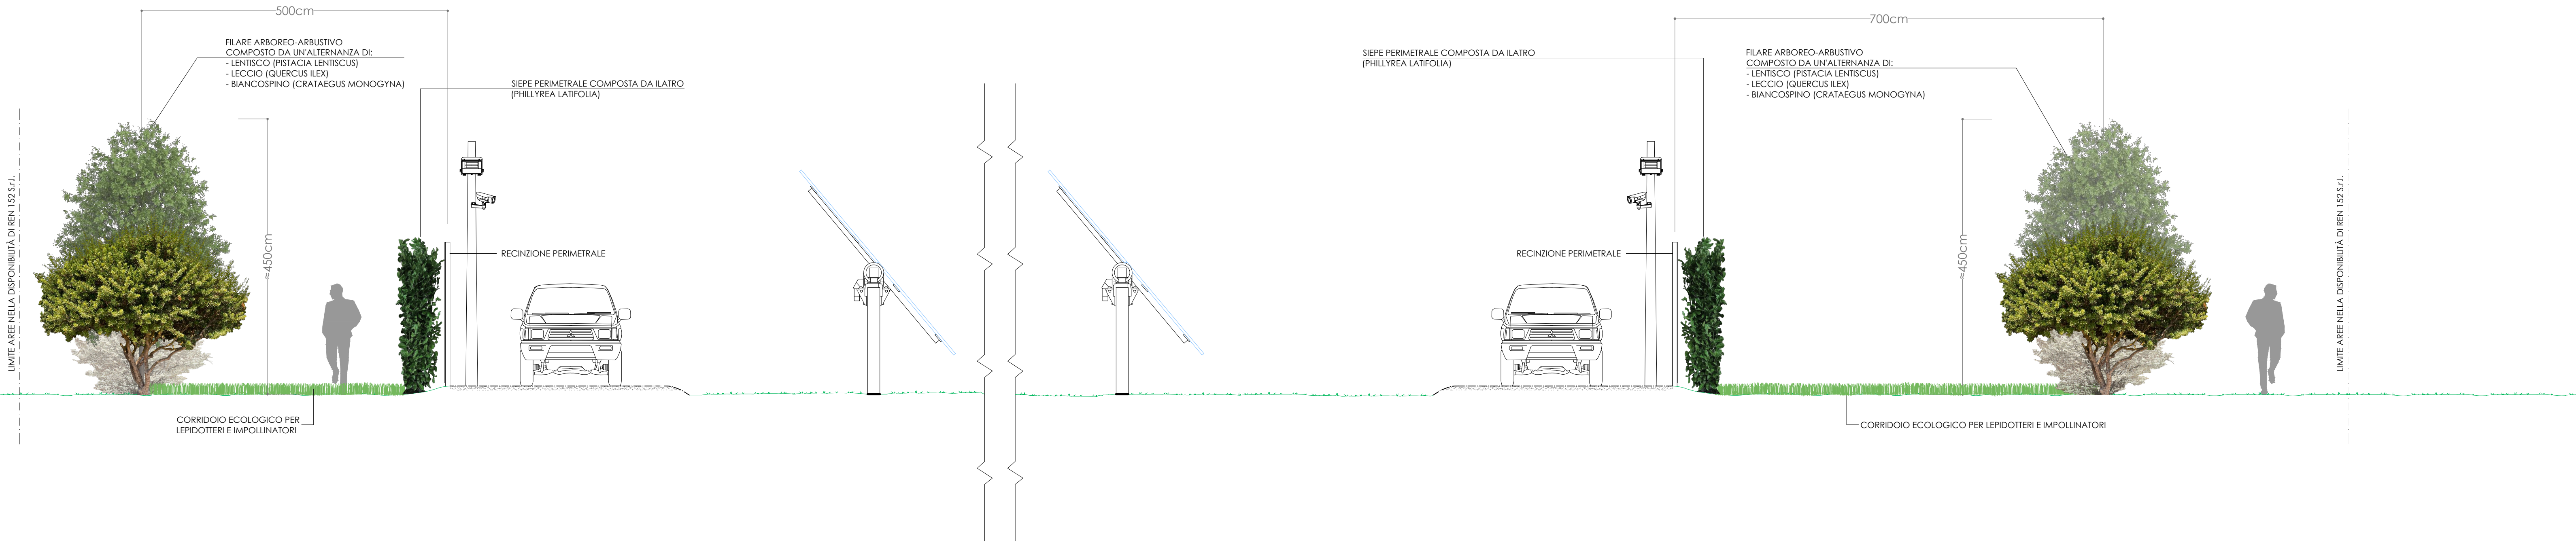


SEZIONE B-B' (Scala 1:50)

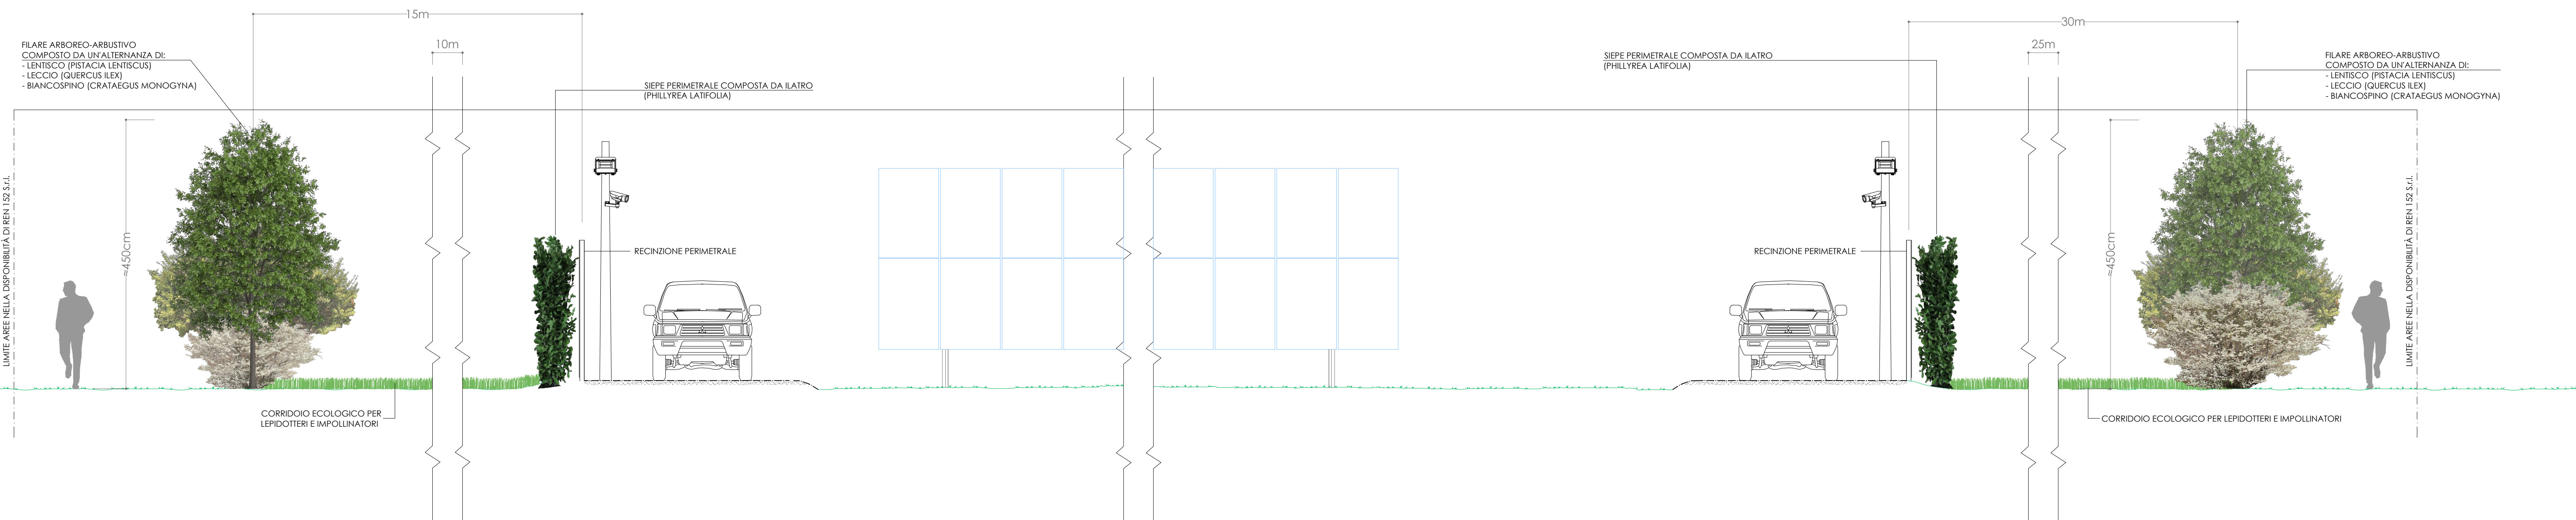

PROSPETTO C-C', D-D', E-E', F-F' (Scala 1:50)

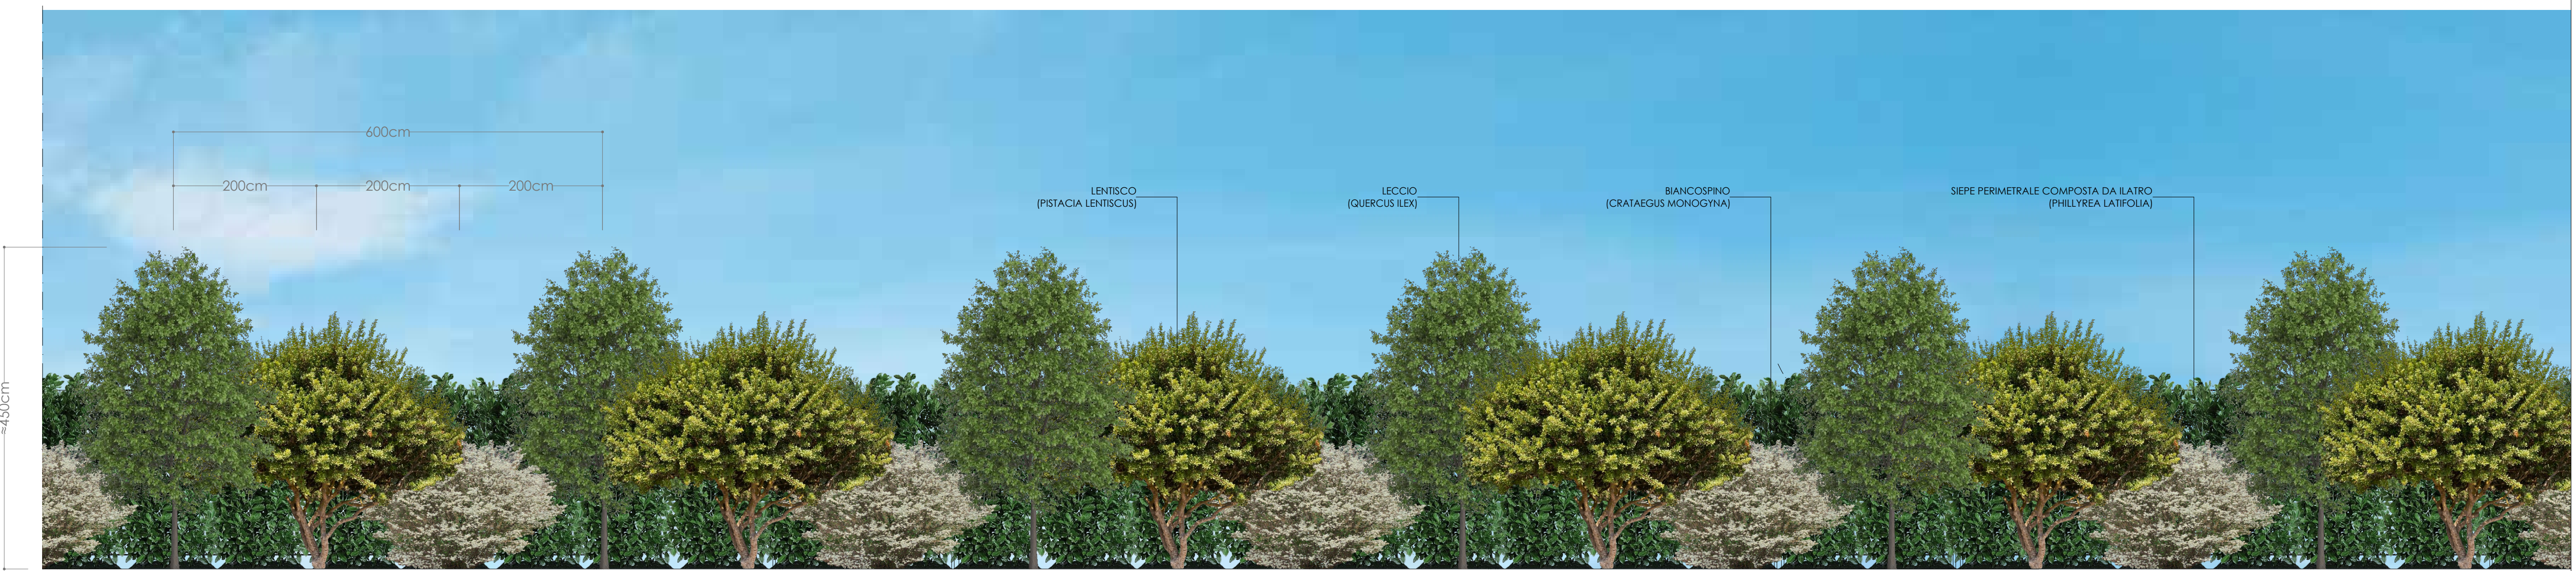


PIANTA (Scala 1:2.500)

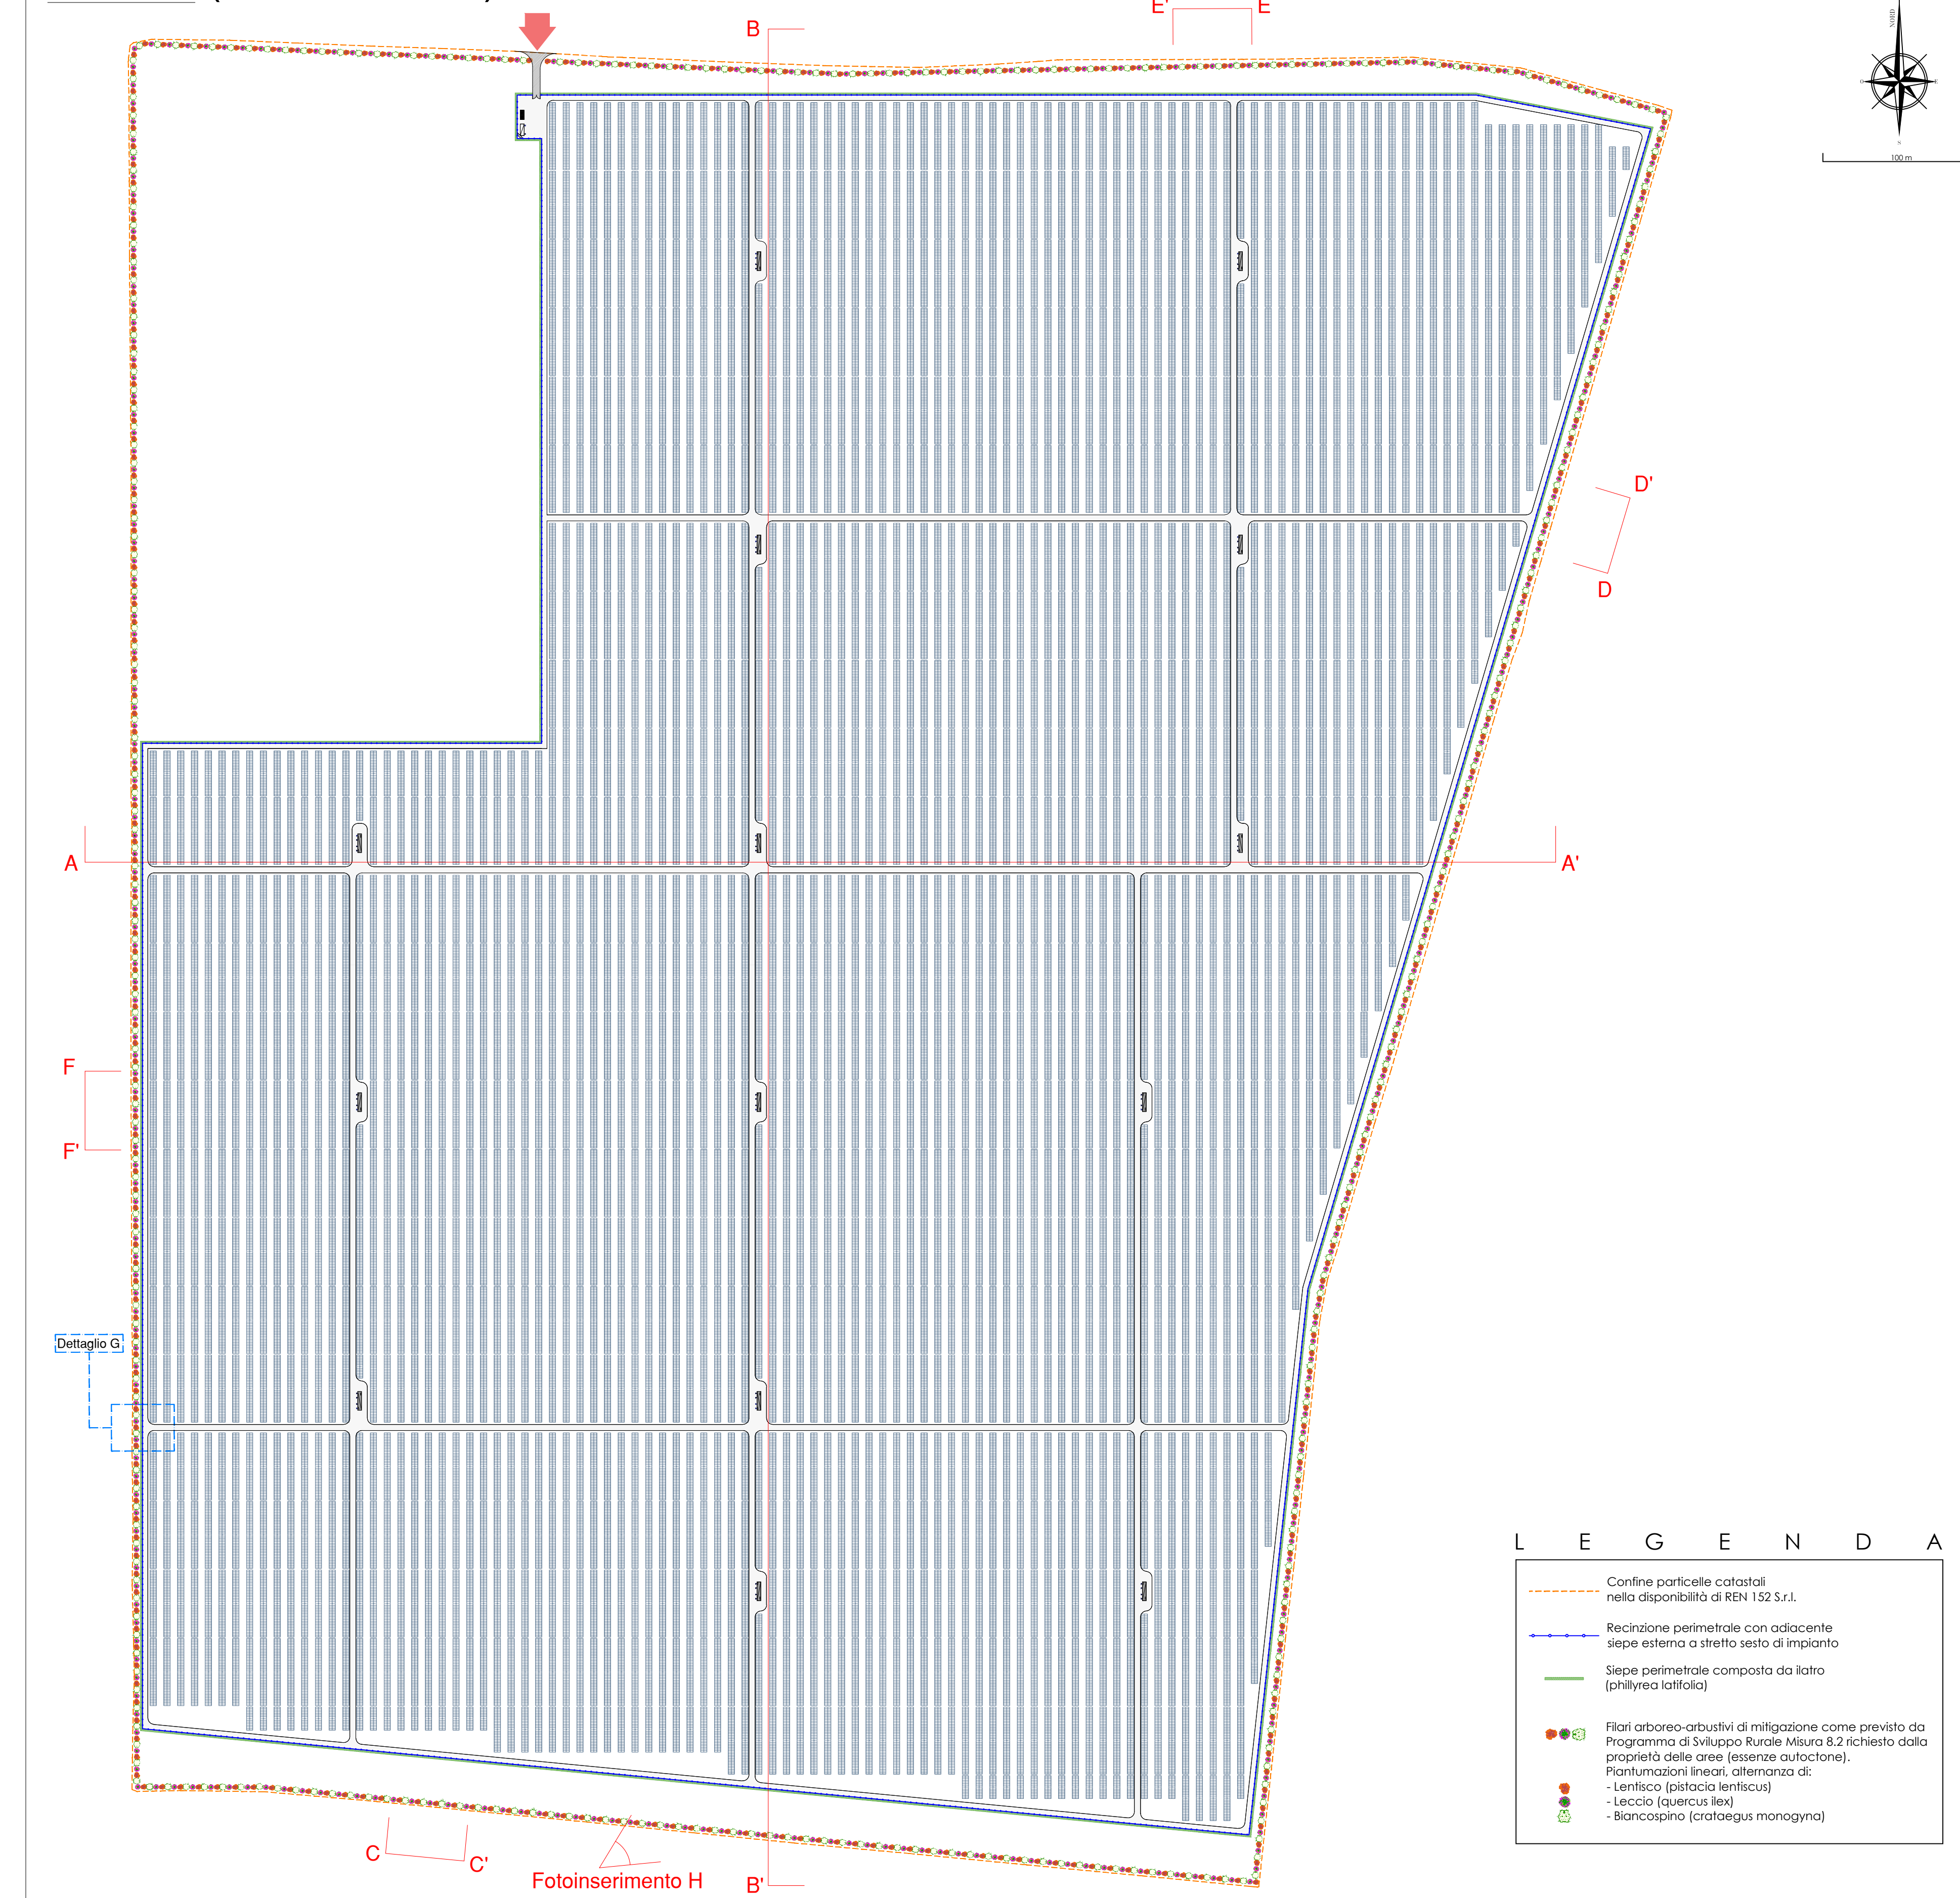

FOTOINSERIMENTO H



DETTAGLIO G (Scala 1:100)

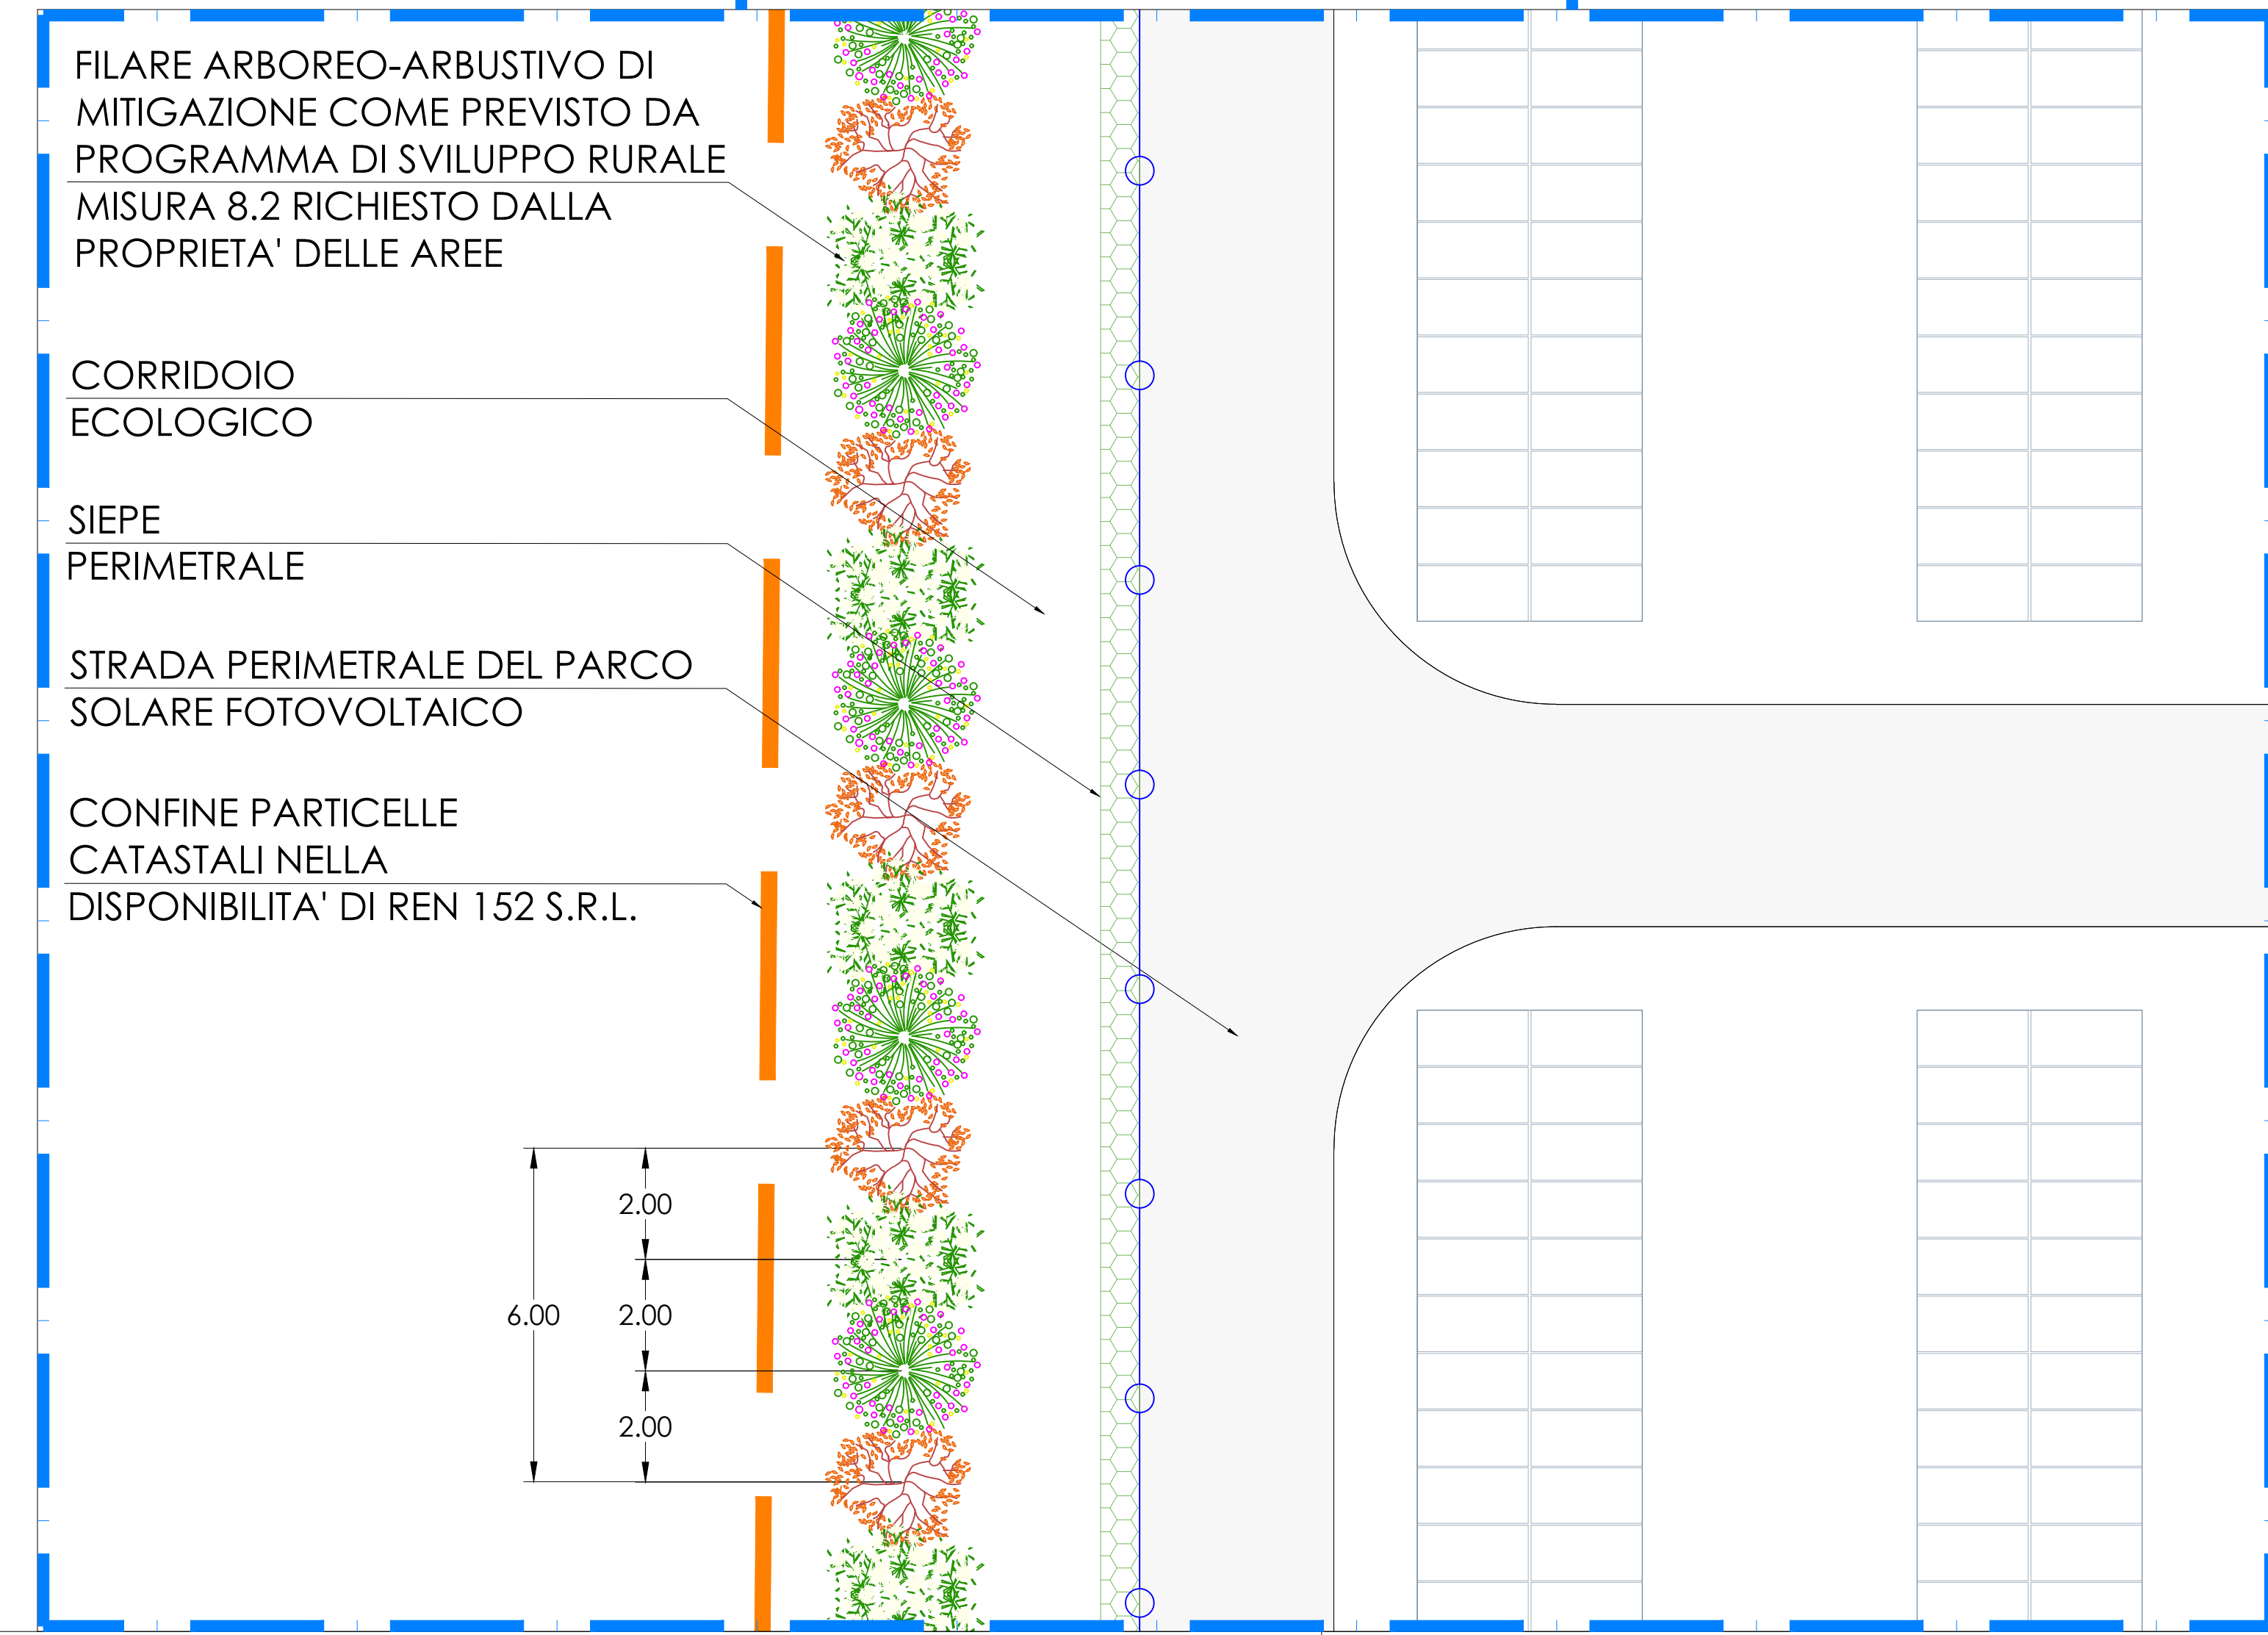

COMUNI DI TARANTO, LIZZANO E FAGGIANO

FATTORIA SOLARE "CALAPRICELO"  
 Autorizzazione Unica ex D.Lgs. 387/2003  
 Valutazione Impatto Ambientale ex art.23 D.Lgs. 152/2006

LOCALITA'  
 Strada Vicinale Pulfano Monacizzo - Taranto (TA)

PROGETTISTA  
**REN** S.p.A.  
 Ing. Marco Giannettori  
 Via Abate Agostino Piovesi, Genova 17571  
 10124 Genova (GE)  
 Tel. +39 010 2912804  
 marco.giannettori@renergia.com

PROPONENTE  
**REN** S.p.A.  
 Sella Sante Colone 211 - 10123 Genova  
 Tel. +39 010 422266  
 Fax: +39 010 422267  
 P. IVA: 03028090969

OGGETTO  
 Opere di mitigazione

DATA  
 Luglio 2022

SCALA  
 VARIE

FORMATO  
 A0+

REDATTO DA  
 Luca Liva

APPROVATO DA  
 Marco Giannettori

TIMBRO / FIRMA  
 REN 152 S.p.A.  
 Marco Giannettori  
 (firmato digitalmente)

N. TAV  
**013**