

**OPERE DI RETE PER LA CONNESSIONE 150 kV  
 IMPIANTO DI PRODUZIONE DA FONTE RINNOVABILE  
 FOTOVOLTAICA "CALAPRICELLO"**

UBICATO IN COMUNE DI TARANTO (TA)  
 Strada vicinale Pulsano - Monacizzo  
 PROCEDURA AUTORIZZATIVA art.12 DLGS N° 387 del 2003

**PROGETTO DEFINITIVO**

IMPIANTO DI RETE PER CONNESSIONE  
 SEZIONI DI SCAVO E POSA CANALIZZAZIONI  
 CP "LIZZANO" - DG3702 POZZETTO SMISTAMENTO CAVETTERIA



IDENTIFICAZIONE ELABORATO								
Livello prog.	Codice Tracciabilità	Tipo docum.	N° elaborato	N° foglio	Tot. fogli	NOME FILE	DATA	SCALA
PD	T07377060	05	04	01	04	PDT073770600504 scavi	Dicembre 2020	1:15
REVISIONI								
REV.	DATA	DESCRIZIONE				ESEGUITO	VERIFICATO	APPROVATO
01	30-12-20	Aggiornamento ed integrazione progetto definitivo				Maurizio Vanti	Marco Giannettoni	Marco Giannettoni

PROGETTAZIONE:

IL DIRETTORE TECNICO  
*Marco Giannettoni*

GESTORE RETE ELETTRICA 	RICHIEDENTE 
FIRMA PER BENESTARE	FIRMA PER BENESTARE

COPYRIGHT ENEL DISTRIBUZIONE S.P.A. TUTTI I DIRITTI RISERVATI. LA RIPRODUZIONE E LA CESSIONE, TOTALE O PARZIALE, IN QUALUNQUE FORMA, SU QUALSIASI SUPPORTO E CON QUALUNQUE MEZZO È PROIBITA SENZA AUTORIZZAZIONE SCRITTA DI ENEL DISTRIBUZIONE S.P.A.

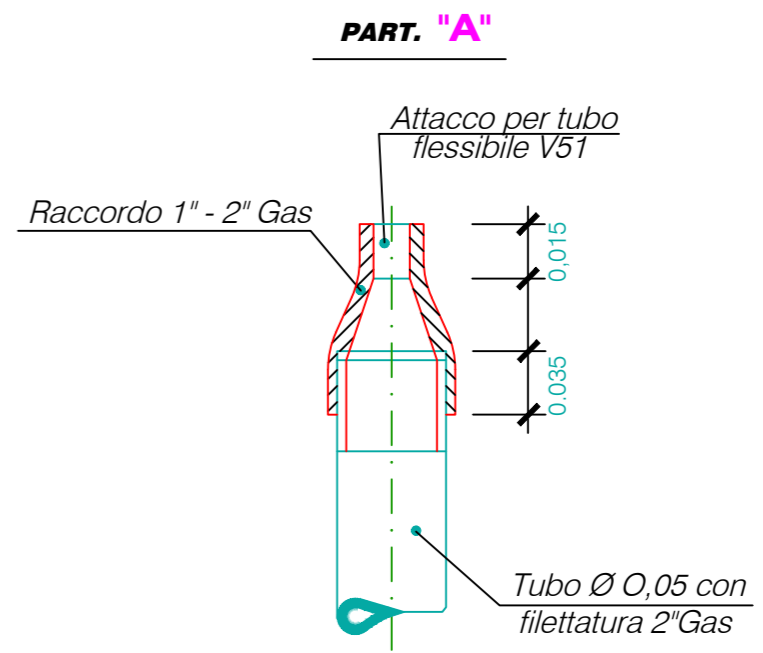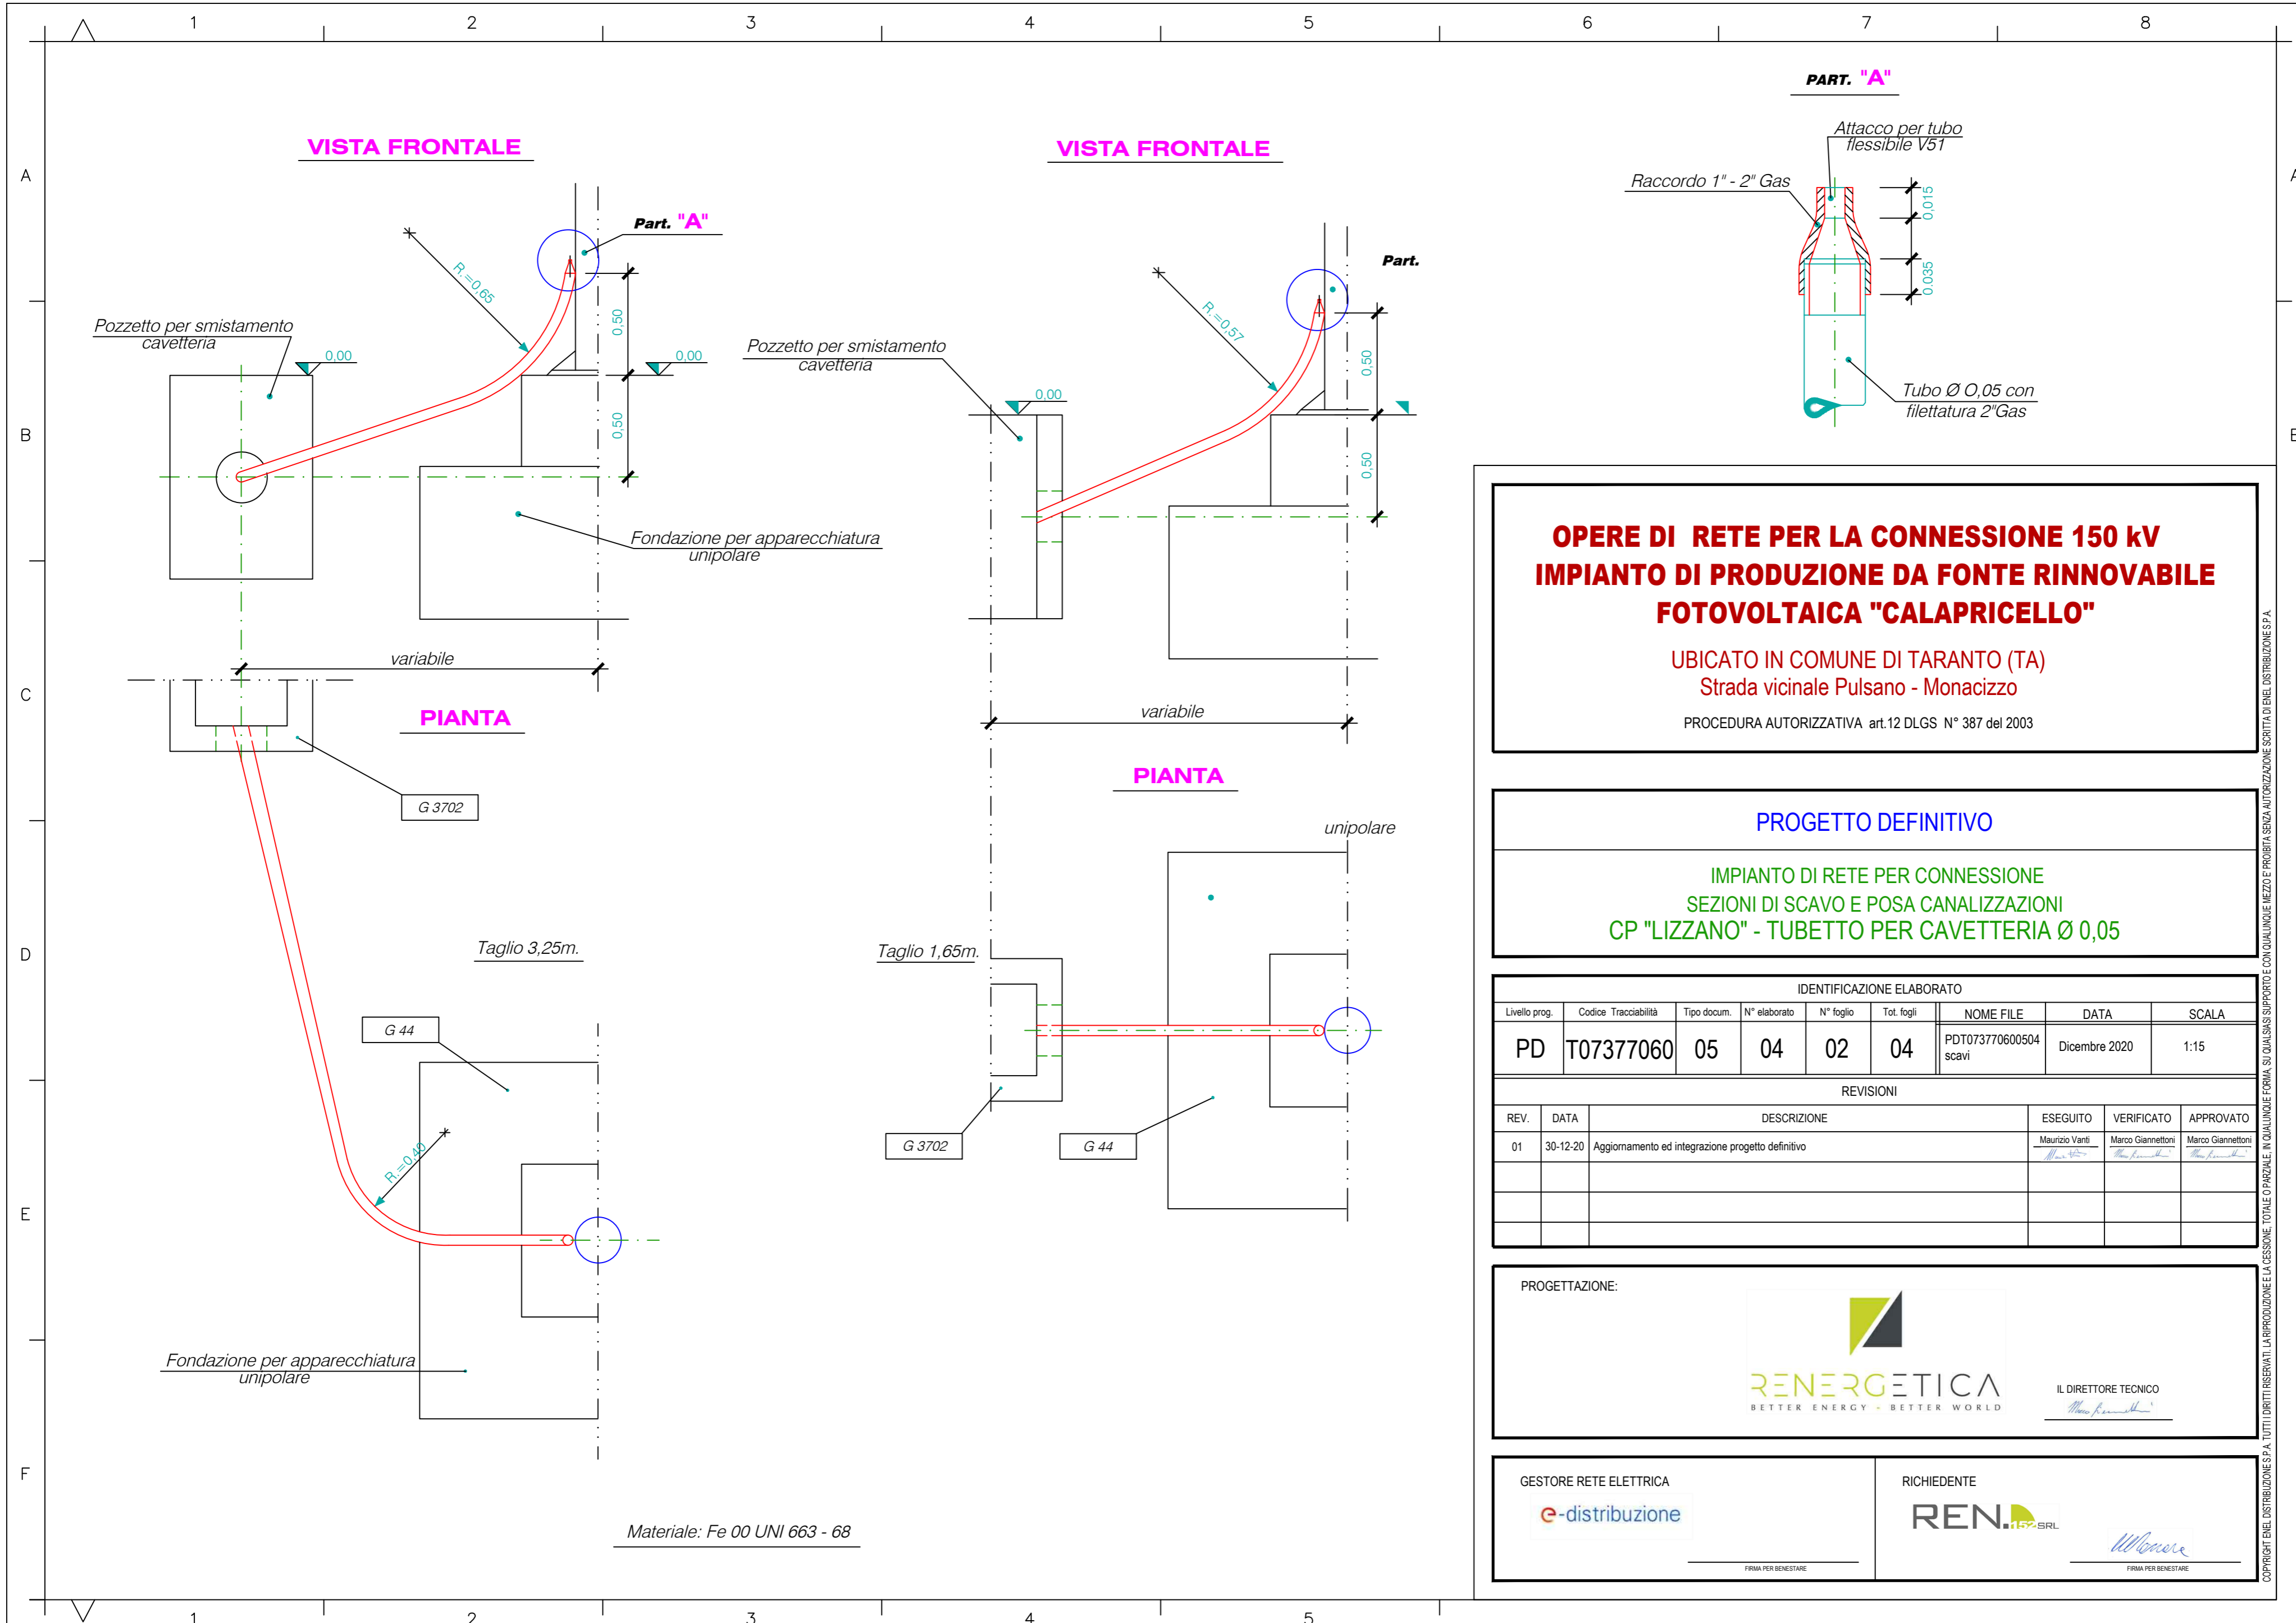

**OPERE DI RETE PER LA CONNESSIONE 150 kV  
IMPIANTO DI PRODUZIONE DA FONTE RINNOVABILE  
FOTOVOLTAICA "CALAPRICELLO"**

UBICATO IN COMUNE DI TARANTO (TA)  
Strada vicinale Pulsano - Monacizzo

PROCEDURA AUTORIZZATIVA art.12 DLGS N° 387 del 2003

**PROGETTO DEFINITIVO**

IMPIANTO DI RETE PER CONNESSIONE  
SEZIONI DI SCAVO E POSA CANALIZZAZIONI  
CP "LIZZANO" - TUBETTO PER CAVETTERIA Ø 0,05

IDENTIFICAZIONE ELABORATO								
Livello prog.	Codice Tracciabilità	Tipo docum.	N° elaborato	N° foglio	Tot. fogli	NOME FILE	DATA	SCALA
PD	T07377060	05	04	02	04	PDT073770600504 scavi	Dicembre 2020	1:15
REVISIONI								
REV.	DATA	DESCRIZIONE				ESEGUITO	VERIFICATO	APPROVATO
01	30-12-20	Aggiornamento ed integrazione progetto definitivo				Maurizio Vanti	Marco Giannettoni	Marco Giannettoni

PROGETTAZIONE:



IL DIRETTORE TECNICO



<p>GESTORE RETE ELETTRICA</p>  <p style="font-size: small;">FIRMA PER BENESTARE</p>	<p>RICHIEDENTE</p>  <p style="font-size: small;">FIRMA PER BENESTARE</p>
--	---

COPYRIGHT INEL DISTRIBUZIONE S.P.A. TUTTI I DIRITTI RISERVATI. LA RIPRODUZIONE E LA CESSIONE, TOTALE O PARZIALE, IN QUALUNQUE FORMA, SU QUALSIASI SUPPORTO E CON QUALUNQUE MEZZO È PROIBITA SENZA AUTORIZZAZIONE SCRITTA DI INEL DISTRIBUZIONE S.P.A.

# OPERE DI RETE PER LA CONNESSIONE 150 kV IMPIANTO DI PRODUZIONE DA FONTE RINNOVABILE FOTOVOLTAICA "CALAPRICELLO"

UBICATO IN COMUNE DI TARANTO (TA)  
Strada vicinale Pulsano - Monacizzo

PROCEDURA AUTORIZZATIVA art.12 DLGS N° 387 del 2003

## PROGETTO DEFINITIVO

IMPIANTO DI RETE PER CONNESSIONE  
SEZIONI DI SCAVO E POSA CANALIZZAZIONI  
CP "LIZZANO" - TUBI PER CAVETTERIA Ø 200 E Ø 315

### IDENTIFICAZIONE ELABORATO

Livello prog.	Codice Tracciabilità	Tipo docum.	N° elaborato	N° foglio	Tot. fogli	NOME FILE	DATA	SCALA
PD	T07377060	05	04	03	04	PDT073770600504 scavi	Dicembre 2020	1:15

### REVISIONI

REV.	DATA	DESCRIZIONE	ESEGUITO	VERIFICATO	APPROVATO
01	30-12-20	Aggiornamento ed integrazione progetto definitivo	Maurizio Vanti <i>Maurizio Vanti</i>	Marco Giannetoni <i>Marco Giannetoni</i>	Marco Giannetoni <i>Marco Giannetoni</i>

PROGETTAZIONE:



IL DIRETTORE TECNICO

*Marco Giannetoni*

GESTORE RETE ELETTRICA

e-distribuzione

FIRMA PER BENESTARE


RICHIEDENTE

REN.152 SRL

*Monore*

FIRMA PER BENESTARE

COPYRIGHT ENEL DISTRIBUZIONE S.P.A. TUTTI I DIRITTI RISERVATI. LA RIPRODUZIONE E LA CESSIONE, TOTALE O PARZIALE, IN QUALUNQUE FORMA, SU QUALSIASI SUPPORTO E CON QUALUNQUE MEZZO È PROIBITA SENZA AUTORIZZAZIONE SCRITTA DI ENEL DISTRIBUZIONE S.P.A.

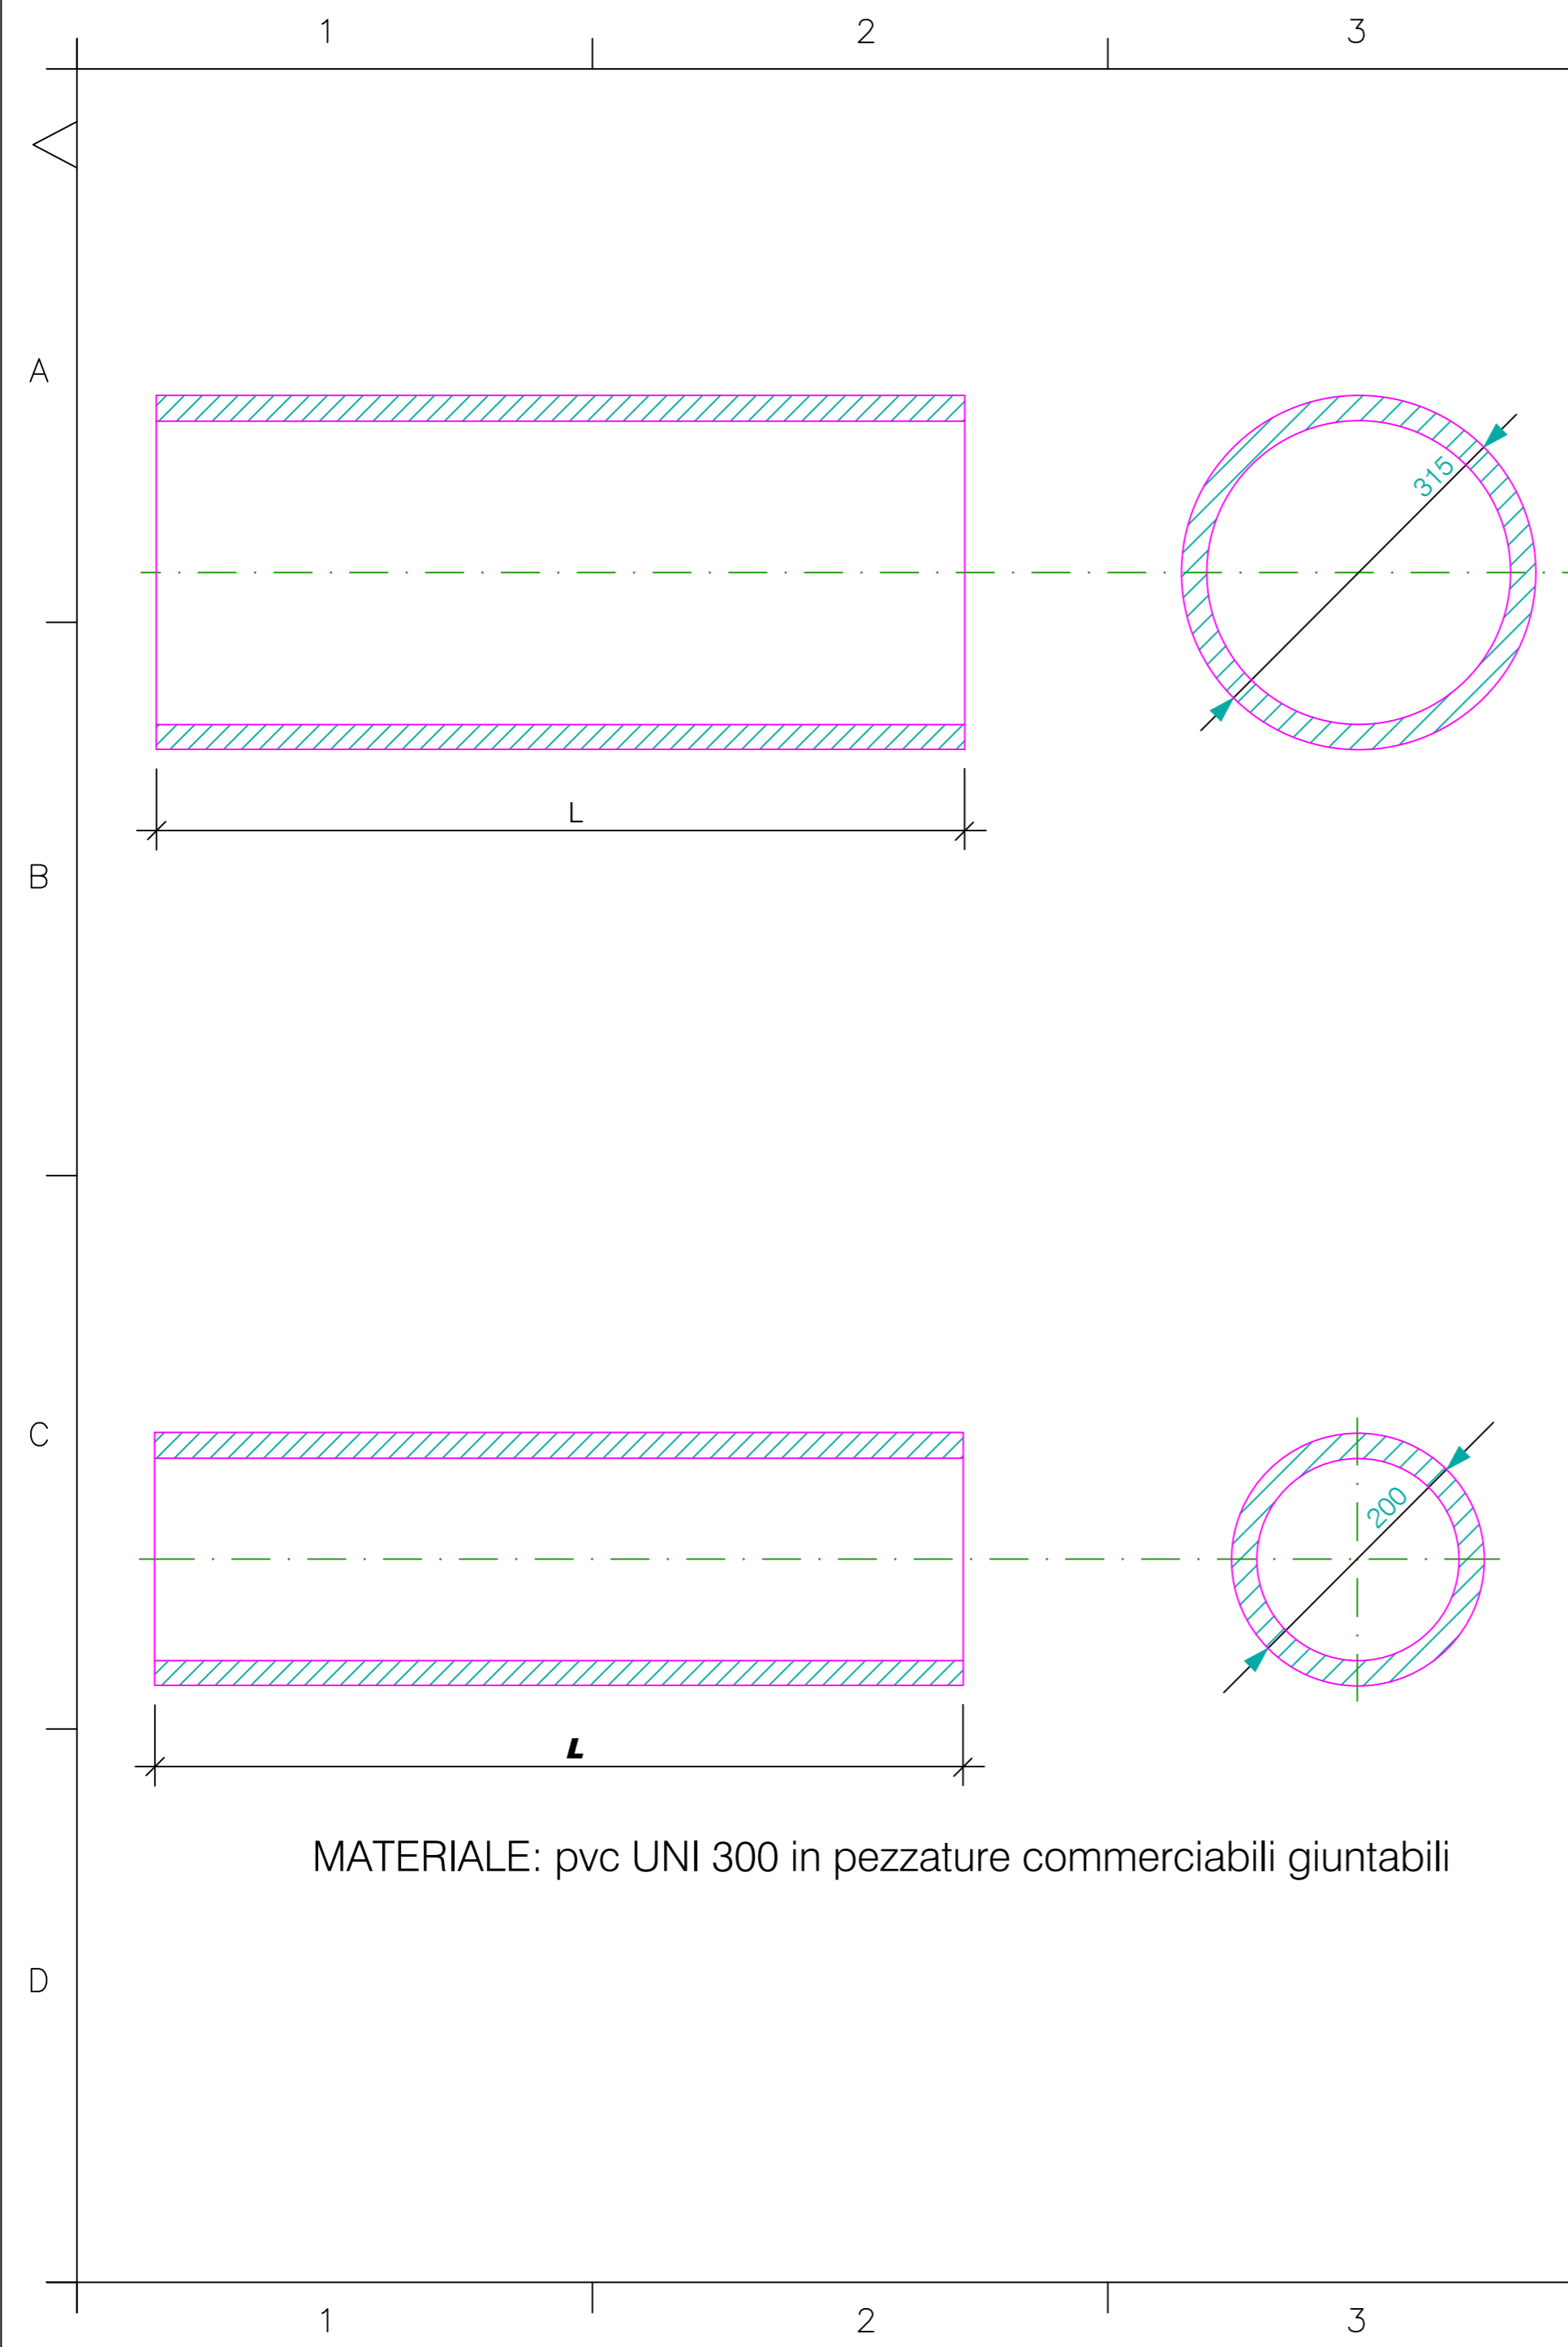

MATERIALE: pvc UNI 300 in pezzature commerciabili giuntabili

# OPERE DI RETE PER LA CONNESSIONE 150 kV IMPIANTO DI PRODUZIONE DA FONTE RINNOVABILE FOTOVOLTAICA "CALAPRICELLO"

UBICATO IN COMUNE DI TARANTO (TA)  
Strada vicinale Pulsano - Monacizzo

PROCEDURA AUTORIZZATIVA art.12 DLGS N° 387 del 2003

## PROGETTO DEFINITIVO

IMPIANTO DI RETE PER CONNESSIONE  
SEZIONI DI SCAVO E POSA CANALIZZAZIONI  
CP "LIZZANO" - SEZIONE CAVIDOTTO AT 150 kV

### IDENTIFICAZIONE ELABORATO

Livello prog.	Codice Tracciabilità	Tipo docum.	N° elaborato	N° foglio	Tot. fogli	NOME FILE	DATA	SCALA
PD	T07377060	05	04	04	04	PDT073770600504 scavi	Dicembre 2020	1:15

### REVISIONI

REV.	DATA	DESCRIZIONE	ESEGUITO	VERIFICATO	APPROVATO
01	30-12-20	Aggiornamento ed integrazione progetto definitivo	Maurizio Vanti	Marco Giannetoni	Marco Giannetoni

PROGETTAZIONE:



IL DIRETTORE TECNICO

*Marco Giannetoni*

GESTORE RETE ELETTRICA

e-distribuzione


RICHIEDENTE

REN.152 SRL

*Monacizzo*

FIRMA PER BENESTARE

FIRMA PER BENESTARE

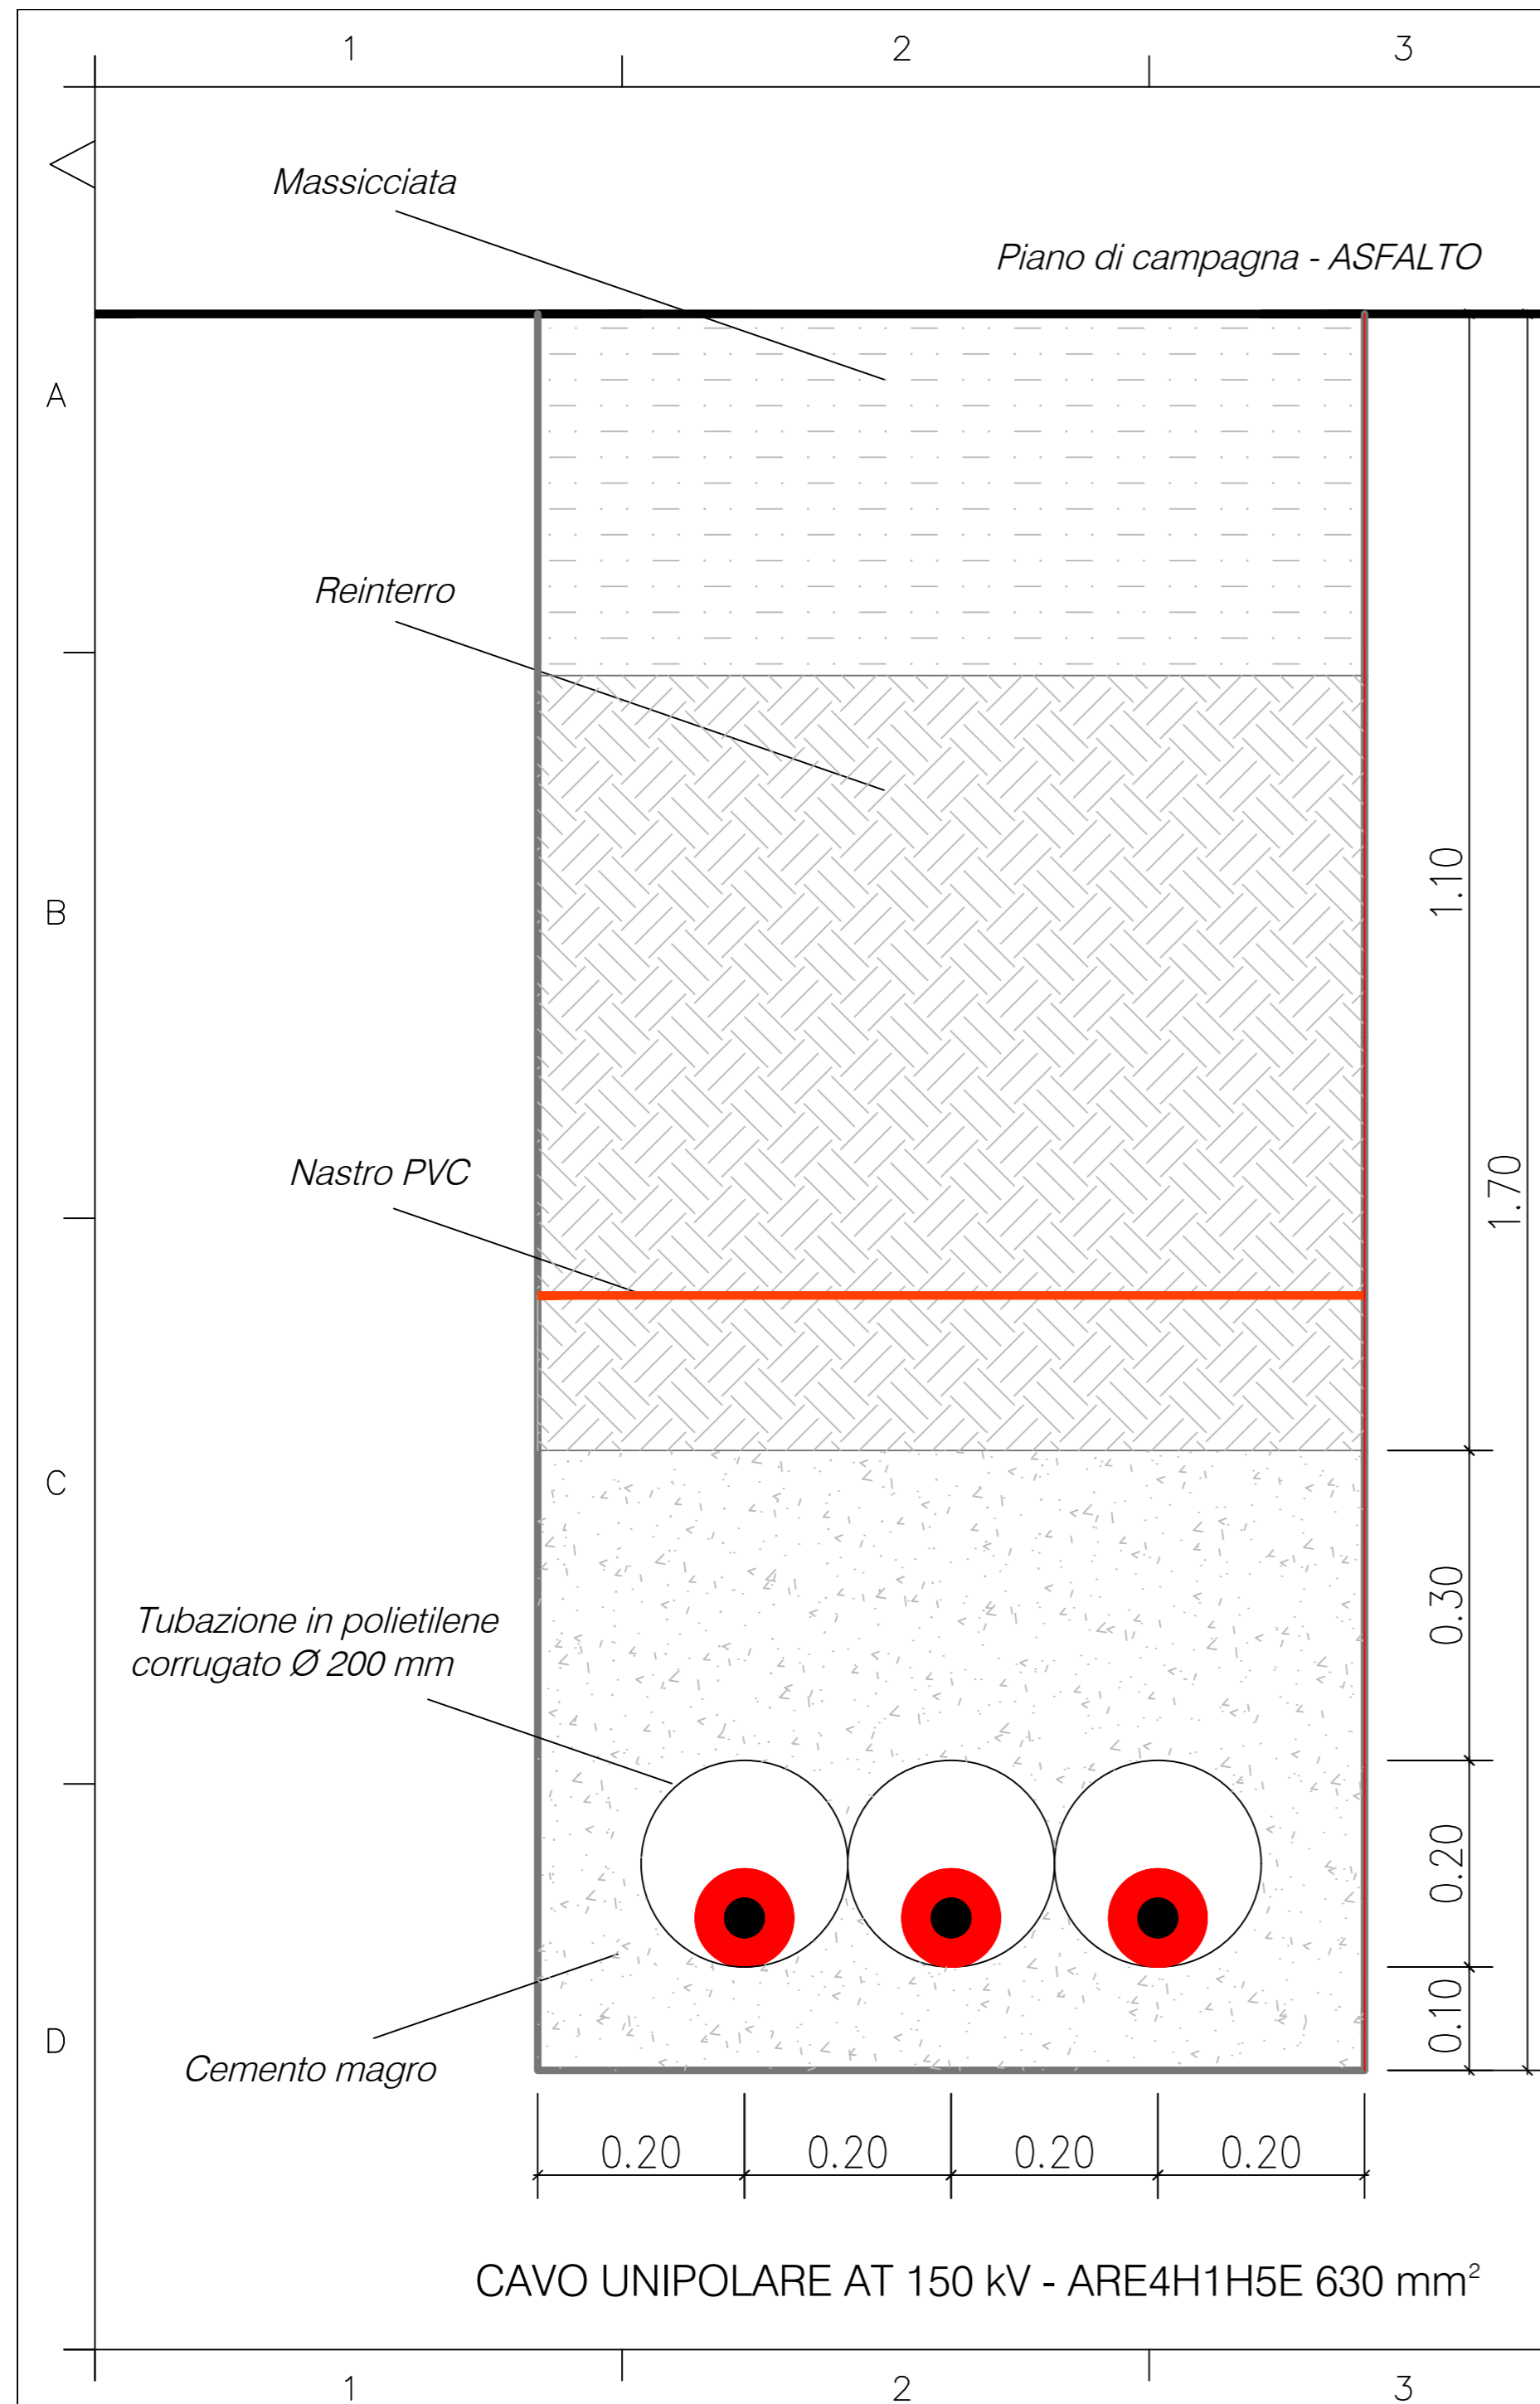

COPYRIGHT ENEL DISTRIBUZIONE S.P.A. TUTTI I DIRITTI RISERVATI. LA RIPRODUZIONE E LA CESSIONE, TOTALE O PARZIALE, IN QUALUNQUE FORMA, SU QUALSIASI SUPPORTO E CON QUALUNQUE MEZZO È PROIBITA SENZA AUTORIZZAZIONE SCRITTA DI ENEL DISTRIBUZIONE S.P.A.