



PIANTA

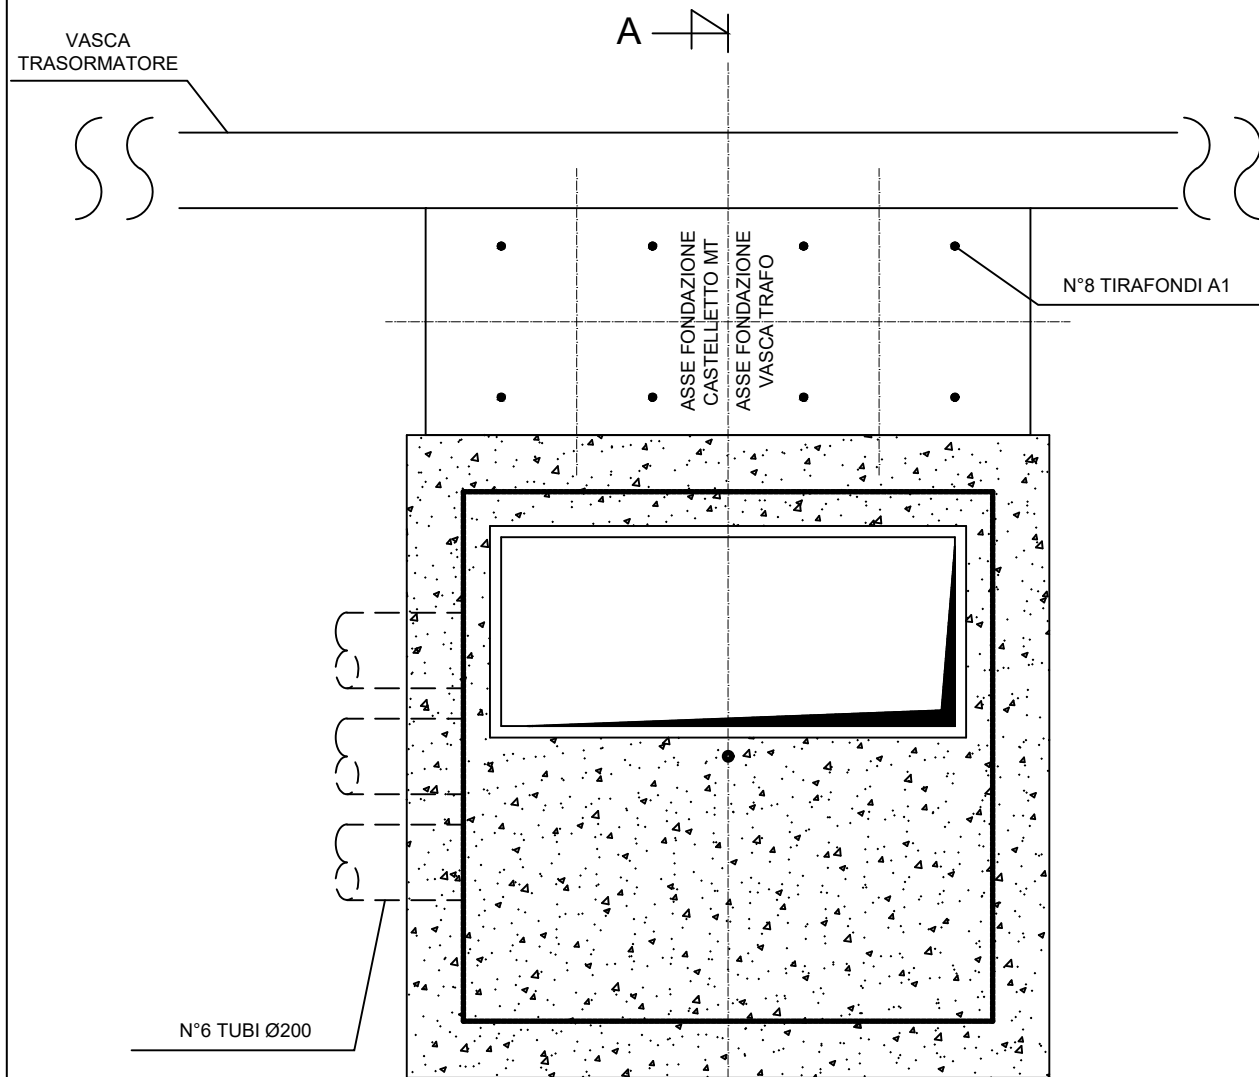

NOTE:
 ▽ 0.00 LIVELLO ESTRADOSSO FONDAZIONE
 ▽ -100 LIVELLO GHIAIETTO
 ▽ -200 LIVELLO ASFALTO

SEZIONE A-A

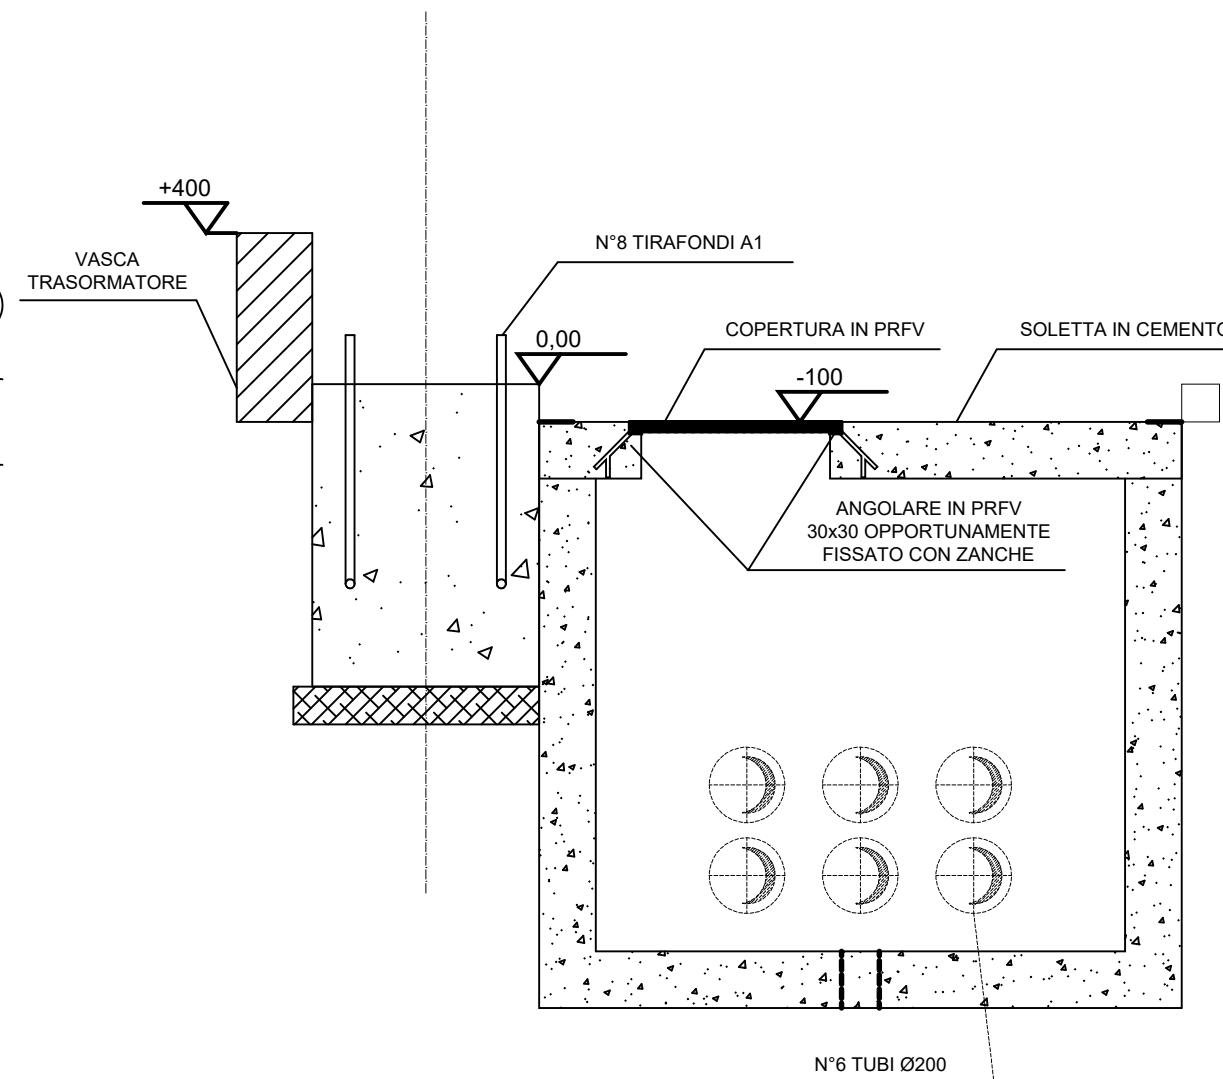

COMUNI DI TARANTO, LIZZANO E FAGGIANO

**FATTORIA SOLARE
"CALAPRICELLO"**
 Autorizzazione Unica ex D.Lgs. 387/2003
 Valutazione Impatto Ambientale ex art.23
 D.Lgs. 152/2006

LOCALITA'
 Strada Vicinale Pulsano Monacizzo - Taranto (TA)

PROGETTISTA
REN.152 SRL

Ing. Marco Giannettoni
 Iscr. Albo Ingegneri Prov. Genova n°7371
 Via Montefiorito 58/1
 16036 Recco (GE)
 tel +39.329.2106074
 marco.giannettoni@renergetica.com

PROPONENTE
REN.152 SRL

Salita Santa Caterina 2/1 - 16123 Genova
 tel. : 010.6422384
 pec : ren.152@pec.it
 P. IVA : 02620390993

OGGETTO

Sottostazione elettrica 150/30 kW
 "Calapricello"
 Fondazione Castelletto MT

DATA	SCALA:	1:20
Luglio 2022	FORMATO:	A3
REDATTO DA Daniele Marocchi - Luca Liva	APPROVATO DA	Marco Giannettoni

TIMBRO / FIRMA REN.152 S.r.l., Marco Giannettoni (Firmato digitalmente)	N. TAV. 009
--	-----------------------