




TIPICO CAVIDOTTO M.T. INTERRATI  
POSA INTERRATA IN PIANO IN TERRENO AGRICOLO

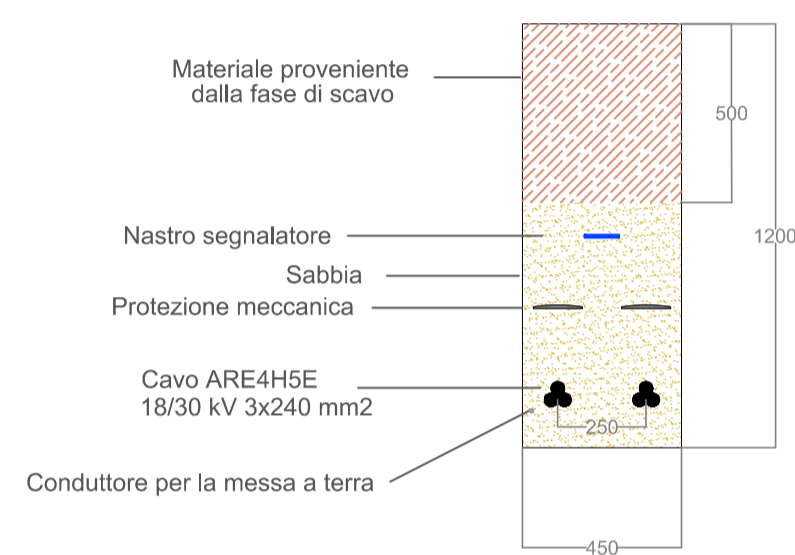


TIPICO CAVIDOTTO M.T. INTERRATI  
POSA INTERRATA IN PIANO SU SEDE STRADALE

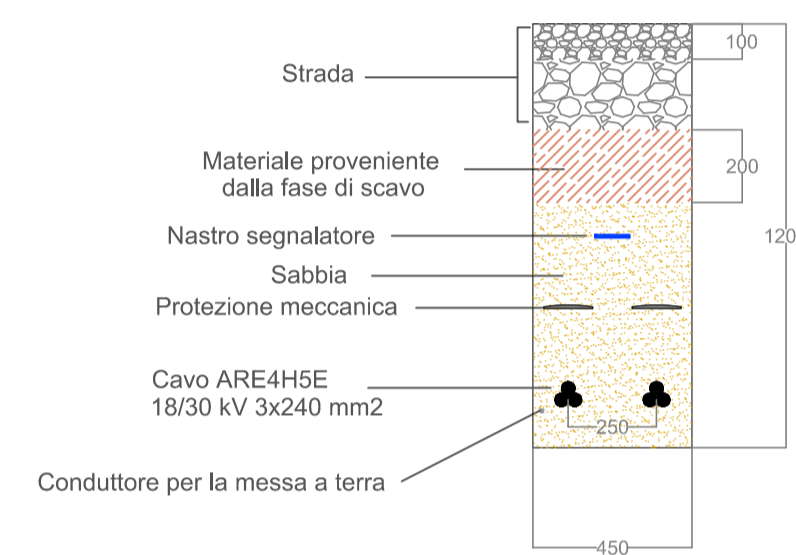


TIPICO CAVIDOTTO M.T. INTERRATI  
POSA INTERRATA IN PIANO IN TERRENO AGRICOLO

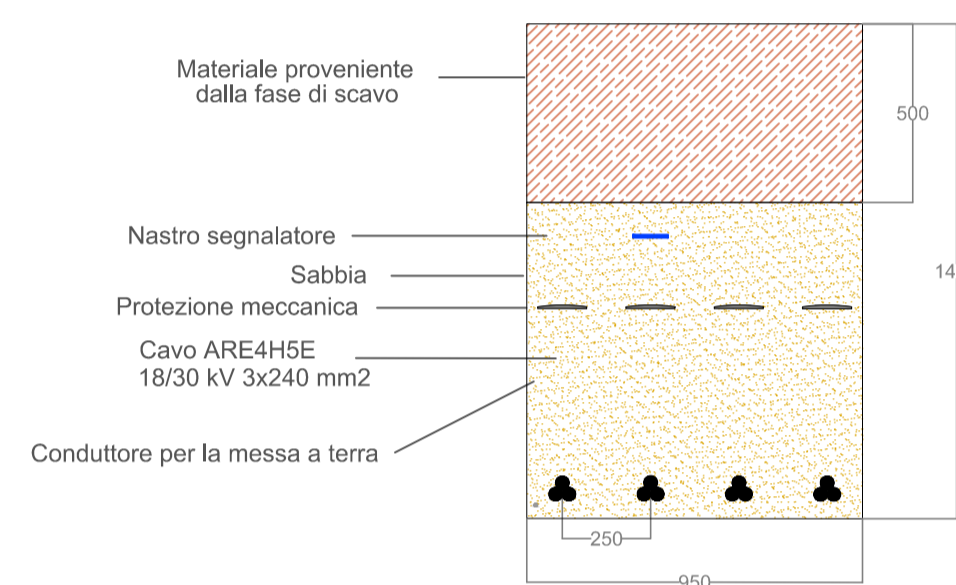


TIPICO CAVIDOTTO M.T. INTERRATI  
POSA INTERRATA IN PIANO SU SEDE STRADALE

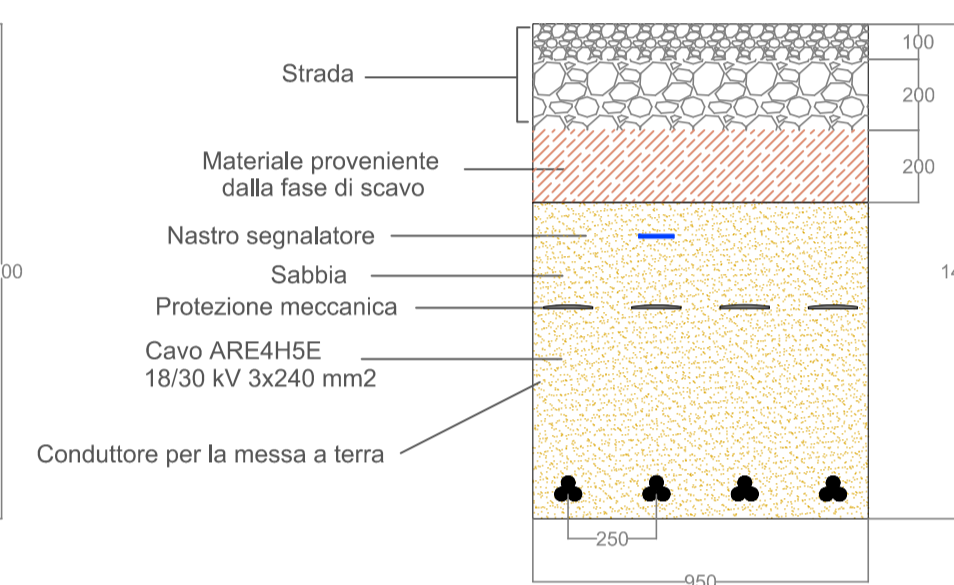


TIPICO CAVIDOTTO M.T. INTERRATI  
POSA INTERRATA IN PIANO IN TERRENO AGRICOLO

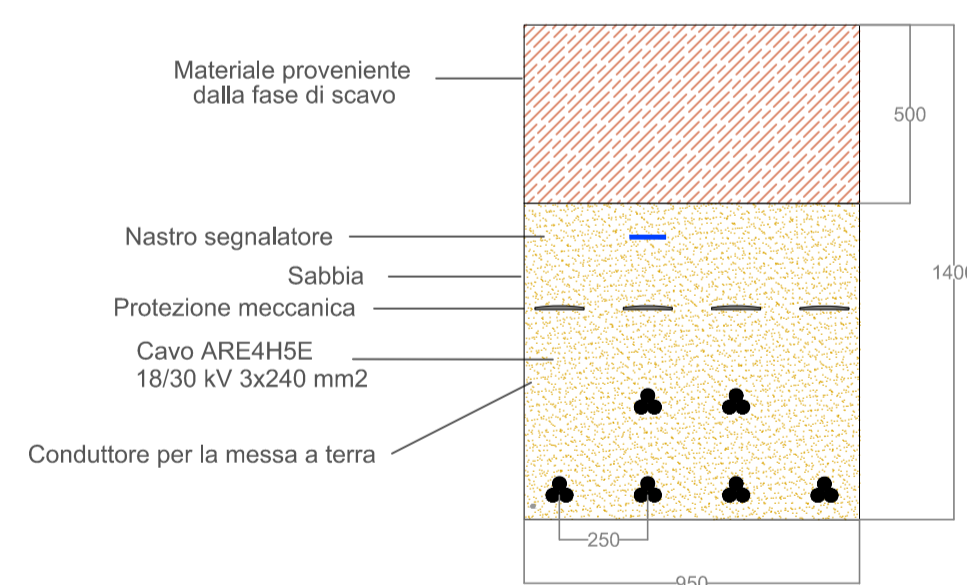


TIPICO CAVIDOTTO M.T. INTERRATI  
POSA INTERRATA IN PIANO SU SEDE STRADALE

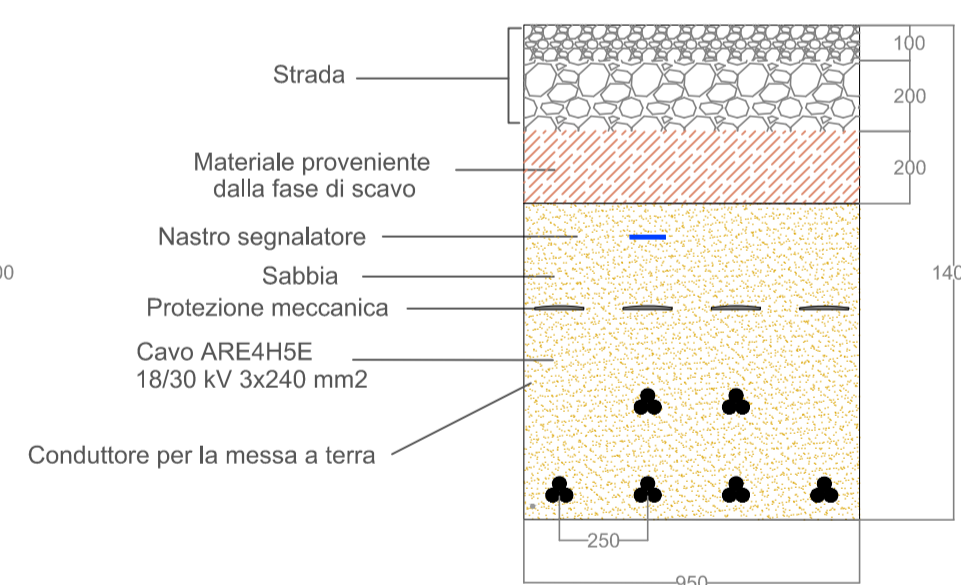

TIPICO CAVIDOTTO M.T. INTERRATI  
POSA INTERRATA IN PIANO IN TERRENO AGRICOLO

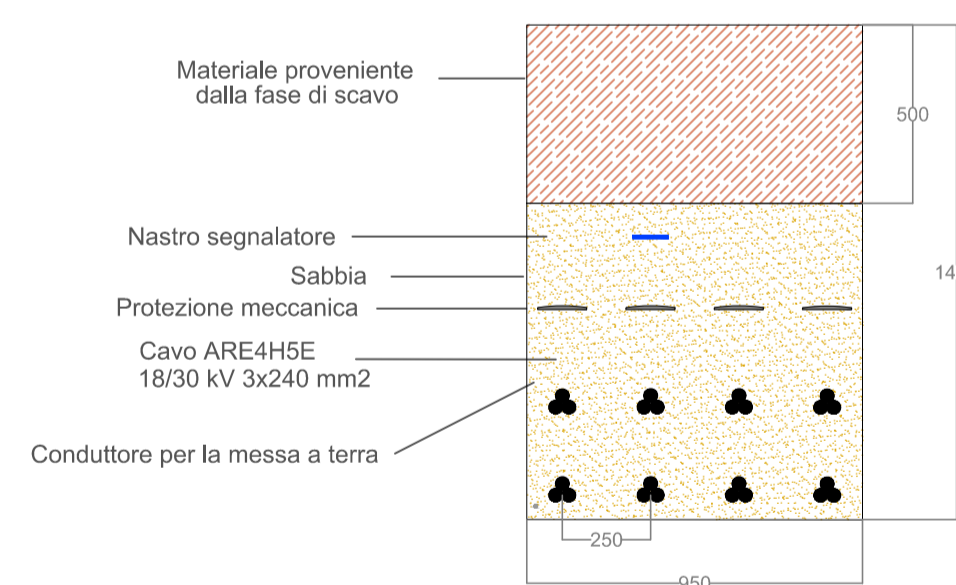

TIPICO CAVIDOTTO M.T. INTERRATI  
POSA INTERRATA IN PIANO SU SEDE STRADALE

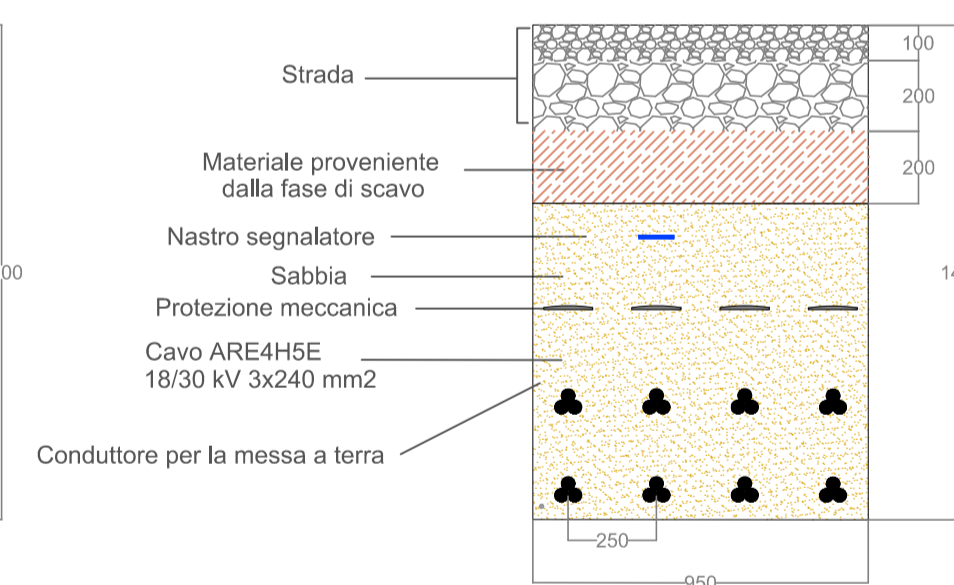

# REGIONE SICILIA

## Città Metropolitana di Palermo

### COMUNE DI MONREALE



01	EMMISSIONE PER ENTI ESTERNI	17/02/23	BAIARDO G.	SIGNORELLO A.	NASTASI A.
00	EMMISSIONE PER COMMENTI	31/01/23	BAIARDO G.	SIGNORELLO A.	NASTASI A.
REV:	DESCRIZIONE	DATA	REDATTO	CONTROL.	APPROV.

Committente:  
**SICILY MON P1 DEV SRL**

Sede legale in Piazza Walther Von Vogelweide 22, CAP 39100 Bolzano (BZ)  
Partita I.V.A. 03149330213 - PEC: sicily.mon.p1.dev@legomail.it

Società di Progettazione: **Ingegneria & Innovazione**

**Antex group** Via Jonica, 16 - Loc. Belvedere - 96100 Siracusa (SR) Tel. 0931.1663409  
web: www.antexgroup.it e-mail: info@antexgroup.it

Progettato/Resp. Tecnico:  
**Dott. Ing. Antonino Signorello**  
Ordine degli Ingegneri della Provincia di Catania n° 6105 sez. A

Progetto:  
**IMPIANTO AGRIVOLTAICO SICILY MON P1**

Tavola:  
**CAVIDOTTO AT ED MT - SEZIONI TIPO**

Scala:	Nome DIS./FILE:	Allegato:	F.to:	Livello:
N.A.	C22042S05-PD-EE-19-01	2/2	A0	<b>DEFINITIVO</b>

Il presente documento è di proprietà della ANTEX GROUP srl.  
E' vietata la comunicazione e l'uso o la riproduzione senza il preventivo permesso scritto dello suddetto.  
La società tutela i propri diritti a rigore di Legge.