

# REGIONE SICILIA

Città Metropolitana di Palermo

COMUNE DI MONREALE



01	EMISSIONE PER ENTI ESTERNI	17/02/23	RAGAGLIA A.	CIAVOLA M.	NASTASI A.
00	EMISSIONE PER COMMENTI	31/01/23	RAGAGLIA A.	CIAVOLA M.	NASTASI A.
REV.	DESCRIZIONE	DATA	REDATTO	CONTROL.	APPROV.

Committente:

## SICILY MON P1 DEV SRL

Sede legale in Piazza Walther Von Vogelweide 22, CAP 39100 Bolzano (BZ)  
Partita I.V.A. 03149330213 – PEC: sicily.mon.p1.dev@legalmail.it

Società di Progettazione:

Ingegneria & Innovazione



Via Jonica, 16 – Loc. Belvedere 96100 Siracusa (SR) Tel. 0931.1663409  
Web: [www.antexgroup.it](http://www.antexgroup.it) e-mail: [info@antexgroup.it](mailto:info@antexgroup.it)

Progetto:

**IMPIANTO AGRIVOLTAICO SICILY MON P1**

Progettista/Resp. Tecnico:

Dott. Ing. Antonino Signorello  
Ordine degli Ingegneri  
della Provincia di Catania  
n° 6105 sez. A

Tavola:

PIANO PARTICELLARE D'ESPROPRIO E LIBRETTO  
CATASTALE

Scala:

NA

Nome DIS/FILE:

C22042S05-PD-RT-26-01

Allegato:

1/1

F.to:

A3

Livello:

**DEFINITIVO**

Il presente documento è di proprietà della ANTEX GROUP srl.

È vietato la comunicazione a terzi o la riproduzione senza il permesso scritto della suddetta.

La società tutela i propri diritti a rigore di Legge.





## IMPIANTO FOTOVOLTAICO "MONREALE"

**SICILY MON P1 DEV S.R.L**

INFO GENERALI		DATI CATASTALI																	
N.O. DITTA	TAV.	Comune	Fg.	Particella	Estensione			NOMINATIVO O DENOMINAZIONE	COD. FISCAL P.IVA	TITOLO	Quota	Coltura in Atto	Asservimento per Cavidotto e Viabilità mq	Valori si Stima €/mq	Indennizzo Provvisorio €	Maggiorazione per accordo bonario pari al 50% delle indennità	Maggiorazione se Coltivatore Diretto	Natura dell'occupazione	
					ha	are	ca											Asservimento/Servitù	esproprio
1	TAV. 1	Monreale	147	22	0	51	80	BIONDO VITA nata a PALERMO (PA) il 20/05/1974	BNDVTI74E60G273V	Proprieta'	1/1	SEMINATIVO	20	0,95 €	18,60 €	9,30 €	17,67 €	X	
2	TAV. 1	Monreale	147	70	0	56	30	BIONDO VITA nata a PALERMO (PA) il 20/05/1974	BNDVTI74E60G273V	Proprieta'	1/1	SEMINATIVO	65	0,95 €	62,16 €	31,08 €	59,05 €	X	
3	TAV. 1 TAV. 2	Monreale	147	185	5 1	99 95	62 20	D'ANNA GIROLAMO nato a SAN CIPIRELLO (PA) il 29/01/1953 D'ANNA LUCIANO nato a SAN CIPIRELLO (PA) il 28/08/1954 GRIZZAFFI VINCENZA nata a CORLEONE (PA) il 29/03/1930	DNNGLM53A29H797W DNNLCN54M28H797T GRZVCN30C69D009C	Proprieta' Proprieta' Proprieta'	1/6 1/6 4/6	SEMINATIVO VIGNETO IRR	1753	2,65 €	4.645,13 €	2.322,57 €	12.309,61 €	X	
4	TAV. 1 TAV. 2	Monreale	147	198	1	76	16	D'ANNA GIROLAMO nato a SAN CIPIRELLO (PA) il 29/01/1953 D'ANNA LUCIANO nato a SAN CIPIRELLO (PA) il 28/08/1954 GRIZZAFFI VINCENZA nata a CORLEONE (PA) il 29/03/1930	DNNGLM53A29H797W DNNLCN54M28H797T GRZVCN30C69D009C	Proprieta' Proprieta' Proprieta'	1/6 1/6 4/6	SEMINATIVO	155	0,95 €	146,96 €	73,48 €	139,61 €	X	
5	TAV. 1 TAV. 2 TAV. 3	Monreale	146	84	11 0	21 17	75 45	SPATAFORA LIBORIO nato a CORLEONE (PA) il 29/10/1949	SPTLBR49R29D009N	Proprieta'	1/1	SEMINATIVO VIGNETO	148	2,65 €	391,02 €	195,51 €	1.036,21 €	X	
6	TAV. 5 TAV. 6	Monreale	146	509	0 12	97 08	91 87	DI MARTINO ANGELO nato a PALERMO (PA) il 21/02/1970	DMRNLG70B21G273G	Proprieta'	1/1	SEMINATIVO VIGNETO	31	2,65 €	81,79 €	40,90 €	216,75 €	X	
7	TAV. 5 TAV. 6	Monreale	146	27	0 0	99 02	59 61	LEONE MIMMA nata a PALERMO (PA) il 12/04/1946	LNEMMM46D52G273V	Proprieta'	1000/1000	SEMINATIVO ULIVETO	193	1,13 €	217,27 €	108,63 €	244,42 €	X	
8	TAV. 6	Monreale	146	150	2	30	34	MAZZURCO VITA nata a PARTINICO (PA) il 26/07/1953	MZZVTI53L66G348E	Proprieta'	1/1	SEMINATIVO	67	0,95 €	63,46 €	31,73 €	60,29 €	X	
9	TAV. 6	Monreale	146	28	1	11	41	CALDARELLA VINCENZA nata a SAN CIPIRELLO (PA) il 12/10/1939 SPINA MARGHERITA nata a SAN GIUSEPPE JATO (PA) il 25/05/1971	CLDVCN39R52H797Q SPNMGH71E65H933J	Usufrutto Nuda proprieta'	1/1 1/1	SEMINATIVO	54	0,95 €	51,15 €	25,58 €	48,59 €	X	
10	TAV. 6	Monreale	146	213	1	12	2	SPINA COSIMO nato a SAN GIUSEPPE JATO (PA) il 02/01/1939	SPNC5M39A02H933D	Proprieta'	1000/1000	SEMINATIVO	74	0,95 €	69,93 €	34,96 €	66,43 €	X	
11	TAV. 6 TAV. 7	Monreale	146	214	2	19	27	SPINA EUGENIA nata a SAN GIUSEPPE JATO (PA) il 28/08/1936 SPINA GAETANO nato/a il 04/07/1909 SPINA GIUSEPPE nato/a a SAN GIUSEPPE JATO (PA) il 20/06/1921 SPINA VINCENZO nato a SAN GIUSEPPE JATO (PA) il 09/12/1905	SPNGNE36M68H933P / / SPNVN05T09H933J	Proprieta' Proprieta' Proprieta' Usufruttuario parziale	3/16 3/16 7/16 /	SEMINATIVO	224	0,95 €	212,35 €	106,17 €	201,73 €	X	
12	TAV. 6 TAV. 7	Monreale	146	215	0	8	58	SPINA EUGENIA nata a SAN GIUSEPPE JATO (PA) il 28/08/1936 SPINA GAETANO nato/a il 04/07/1909 SPINA GIUSEPPE nato/a a SAN GIUSEPPE JATO (PA) il 20/06/1921 SPINA VINCENZO nato a SAN GIUSEPPE JATO (PA) il 09/12/1905	SPNGNE36M68H933P / / SPNVN05T09H933J	Proprieta' Proprieta' Proprieta' Usufruttuario parziale	3/16 3/16 7/16 /	SEMINATIVO	14	0,95 €	13,09 €	6,54 €	12,43 €	X	
13	TAV. 6 TAV. 7	Monreale	146	216	0	98	46	MANISCALCO MARIA CONCETTA nata a CORLEONE (PA) il 25/08/1957	MNSMCN57M65D009Z	Proprieta'	1/1	SEMINATIVO	52	0,95 €	48,95 €	24,47 €	46,50 €	X	
14	TAV. 6 TAV. 7	Monreale	146	217	0	80	68	MANISCALCO MARIA CONCETTA nata a CORLEONE (PA) il 25/08/1957	MNSMCN57M65D009Z	Proprieta'	1/1	SEMINATIVO	85	0,95 €	80,72 €	40,36 €	76,68 €	X	
15	TAV. 6 TAV. 7	Monreale	146	218	0	65	25	MANISCALCO MARIA CONCETTA nata a CORLEONE (PA) il 25/08/1957	MNSMCN57M65D009Z	Proprieta'	1/1	SEMINATIVO	93	0,95 €	88,01 €	44,01 €	83,61 €	X	
16	TAV. 6 TAV. 7	Monreale	146	219	0	52	60	MANISCALCO MARIA CONCETTA nata a CORLEONE (PA) il 25/08/1957	MNSMCN57M65D009Z	Proprieta'	1/1	SEMINATIVO	64	0,95 €	60,36 €	30,18 €	57,34 €	X	
17	TAV. 6 TAV. 7	Monreale	146	417	1	2	89	MANISCALCO MARIA CONCETTA nata a CORLEONE (PA) il 25/08/1957	MNSMCN57M65D009Z	Proprieta'	1000/1000	SEMINATIVO	405	0,95 €	385,14 €	192,57 €	365,88 €	X	
18	TAV. 6 TAV. 7	Monreale	146	418	0	18	56	RICCOBONO GIUSEPPA nata a SAN GIUSEPPE JATO (PA) il 22/01/1908 TERMINI ERASMO nato a SAN GIUSEPPE JATO (PA) il 25/09/1949 TERMINI MARIANNA nata a SAN GIUSEPPE JATO (PA) il 14/10/1941 TERMINI NICOLÒ nato a SAN GIUSEPPE JATO (PA) il 20/11/1943	RCCGPP08A62H933U TRMRSM49P25H933I TRMMNN41R54H933I TRMNCL43S20H933N	Usufruttuario parziale Comproprietario Comproprietario Comproprietario	/ / / /	SEMINATIVO	40	0,95 €	38,44 €	19,22 €	36,52 €	X	
19	TAV. 6 TAV. 7	Monreale	146	419	5	71	4	MANISCALCO MARIA CONCETTA nata a CORLEONE (PA) il 25/08/1957	MNSMCN57M65D009Z	Proprieta'	1000/1000	SEMINATIVO	512	0,95 €	486,41 €	243,21 €	462,09 €	X	
20	TAV. 7	Monreale	148	66	3	34	60	BITTONE PIETRA GIROLAMA nata a CORLEONE (PA) il 25/10/1954 MENZA ARCIVESCOVILE DI MONREALE con sede in MONREALE (PA)	BTTPRG54R65D009B 80018250821	Livellario Diritto del concedente	/ /	SEMINATIVO	517	0,95 €	491,59 €	245,79 €	467,01 €	X	
21	TAV. 7	Monreale	148	68	0	64	0	MENZA ARCIVESCOVILE DI MONREALE con sede in MONREALE (PA) TORTORICI FRANCESCA ; FU CALOGERO MAR FAVALORO	80018250821 /	Diritto del concedente Livellario	/ /	SEMINATIVO	105	0,95 €	99,93 €	49,97 €	94,93 €	X	
22	TAV. 7	Monreale	148	67	0	33	40	MENZA ARCIVESCOVILE DI MONREALE con sede in MONREALE (PA) BITTONE PIETRA GIROLAMA nata a CORLEONE (PA) il 25/10/1954	80018250821 BTTPRG54R65D009B	Diritto del concedente Livellario	/ /	SEMINATIVO	35	0,95 €	33,05 €	16,53 €	31,40 €	X	
23	TAV. 7 TAV. 8	Monreale	148	63	7	87	35	MANISCALCO MARIA CONCETTA nata a CORLEONE (PA) il 25/08/1957	MNSMCN57M65D009Z	Proprieta'	1000/1000	SEMINATIVO	836	0,95 €	793,77 €	396,88 €	754,08 €	X	
24	TAV. 8	Monreale	148	97	0	49	66	MANISCALCO MARIA CONCETTA nata a CORLEONE (PA) il 25/08/1957	MNSMCN57M65D009Z	Proprieta'	1000/1000	SEMINATIVO	50	0,95 €	47,62 €	23,81 €	45,24 €	X	
25	TAV. 8	Monreale	148	96	3	48	90	BRUNO VINCENZA nata a CORLEONE (PA) il 19/09/1933 GULOTTA ENRICO nato a CORLEONE (PA) il 26/08/1965 GULOTTA VINCENZO nato a CORLEONE (PA) il 03/07/1964	BRNVN33P59D009K GLTNRC65M26D009N GLTVN64L03D009E	Proprieta' Proprieta' Proprieta'	1/3 1/3 1/3	SEMINATIVO	473	0,95 €	449,60 €	224,80 €	427,12 €	X	
26	TAV. 8 TAV. 9	Monreale	148	1	6	11	20	DI GIOVANNI AGNESE nata a PALERMO (PA) il 14/01/1979 DI GIOVANNI EUGENIA nata a PALERMO (PA) il 09/05/1988 DI GIOVANNI GIULIA nata a PALERMO (PA) il 25/04/1986	DGVGNS79A54G273D DGVGNE88E49G273J DGVGLI86D65G273N	Proprieta' Proprieta' Proprieta'	2/4 1/4 1/4	SEMINATIVO	53	0,95 €	50,34 €	25,17 €	47,83 €	X	
27	TAV. 9 TAV. 10	Monreale	148	27	02 02	12 02	67 30	MENZA ARCIVESCOVILE DI MONREALE con sede in MONREALE (PA) VIRGA ROSALIA ; MAR DI GIOVANNI DI GIOVAN BATTISTA	80018250821 /	Diritto del concedente Livellario	/ /	SEMINATIVO PASCOLO ARB	604	0,58 €	350,28 €	175,14 €	203,16 €	X	
28	TAV. 9 TAV. 10	Monreale	148	136	8	88	20	DI GIOVANNI AGNESE nata a PALERMO (PA) il 14/01/1979 MENZA ARCIVESCOVILE DI MONREALE	DGVGNS79A54G273D /	Proprieta' livellaria Diritto del concedente	1/1 1/1	SEMINATIVO	1462	0,95 €	1.388,86 €	694,43 €	1.319,42 €	X	
29	TAV. 10 TAV. 11	Monreale	148	32	1	97	32	DI GIOVANNI AGNESE nata a PALERMO (PA) il 14/01/1979 MENZA ARCIVESCOVILE DI MONREALE	DGVGNS79A54G273D /	Proprieta' livellaria Diritto del concedente	1/1 1/1	SEMINATIVO	294	0,95 €	279,20 €	139,60 €	265,24 €	X	
30	TAV. 10 TAV. 11	Monreale	148	39	14	68	14	MENZA ARCIVESCOVILE DI MONREALE con sede in MONREALE (PA) VIRGA GIOVAN BATTISTA nato a PALERMO (PA) il 22/03/1955	80018250821 VRGGNB55C22G273U	Diritto del concedente Enfitusi	/ 290160/795804	SEMINATIVO	1100	0,95 €	1.045,11 €	522,56 €	992,86 €	X	
31	TAV. 11 TAV. 12	Monreale	149	294	0	8	35	CRAPISI GIANLUCA nato a CORLEONE (PA) il 02/06/1976 CRAPISI IRENE nata a CORLEONE (PA) il 17/01/1981	CRPGLC76H02D009D CRPRNI81A57D009I	Proprieta' Proprieta'	1/2 1/2	SEMINATIVO	1550	0,95 €	1.472,79 €	736,39 €	1.399,15 €	X	
32	TAV. 11 TAV. 12	Monreale	149	28	01 00	37 00	53 07	MANNINO MARCO nato a SAN GIUSEPPE JATO (PA) il 16/08/1947 MANNINO MARIA nata a SAN GIUSEPPE JATO (PA) il 24/05/1945	MNNMRC47M16H933F MNNMRA45E64H933R	Proprieta' Proprieta'	1/2 1/2	SEMINATIVO VIGNETO	852	2,65 €	2.257,84 €	1.128,92 €	5.983,28 €	X	








IMPIANTO FOTOVOLTAICO "MONREALE







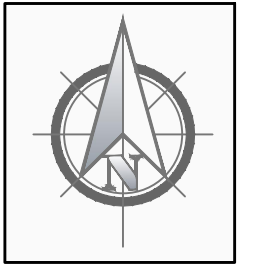









SICILY MON P1 DEV S.R.L


INFO GENERALI		DATI CATASTALI																	
N.O. DITTA	TAV.	Comune	Fg.	Particella	Estensione			NOMINATIVO O DENOMINAZIONE	COD. FISCAL P.IVA	TITOLO	Quota	Coltura in Atto	Asservimento per Cavidotto e Viabilità mq	Valori si Stima €/mq	Indennizzo Provvisorio €	Maggiorazione per accordo bonario pari al 50% delle indennità	Maggiorazione se Coltivatore Diretto	Natura dell'occupazione	
					ha	are	ca											Asservimento/Servitù	esproprio
65	TAV. 19	Monreale	152	153	00 00	42 11	16 44	BISSO ANNA MARIA nata a SVIZZERA (EE) il 10/03/1968 BISSO LEO ANTONINO nato a SVIZZERA (EE) il 07/08/1966 LA VENUTA LUCIA nata a CORLEONE (PA) il 01/10/1932 BISSO DARIO nato a SVIZZERA (EE) il 06/01/1987 BISSO FABIO nato a SVIZZERA (EE) il 06/02/1985 BISSO SCHENK ERIKA nata a SVIZZERA (EE) il 17/09/1959	BSSNMR68C50Z133R BSSLTN66M07Z133D LVNLCU32R41D009X BSSDRA87A06Z133O BSSFBA85B06Z133F BSSRKE59P57Z133F	Proprieta' Proprieta' Proprieta' Proprieta' Proprieta'	2/9 2/9 3/9 4/54 4/54 2/27	SEMINATIVO PASCOLO	26	0,58 €	15,23 €	7,61 €	8,83 €	X	
66	TAV. 19	Monreale	152	160	0	71	70	ENTE RIFORMA AGRARIA DELLA SICILIA	/	Proprieta'	1000/1000	SEMINATIVO	2624	0,95 €	2.492,56 €	1.246,28 €	2.367,93 €	X	
67	TAV. 19	Monreale	152	4	00 04	16 29	33 13	MENSA ARCIVESCOVILE. DI MONREALE PARROCCHIA MARIA SS. DEL ROSARIO CON SEDE IN MONREALE	/	Diritto del concedente Livellario	/	SEMINATIVO ULIVETO	1091	1,13 €	1.227,15 €	613,57 €	1.380,54 €	X	
68	TAV. 19	Monreale	152	3	00 01	01 42	13 97	MENSA ARCIVESCOVILE. DI MONREALE PARROCCHIA MARIA SS. DEL ROSARIO CON SEDE IN MONREALE	/	Diritto del concedente Livellario	/	SEMINATIVO ULIVETO	69	1,13 €	77,55 €	38,78 €	87,24 €	X	
69	TAV. 19	Monreale	128	335	0	5	0	PATERNÒ ACHILLE ; FU VICENZO PATERNÒ ACHILLE ; FU VICENZO PATERNÒ BELLARDI ACHILLE nato/a a PALERMO (PA) il 14/08/1951 PATERNÒ COSTANZA ; FU VINCENZO PATERNÒ SILVIA nata a PALERMO (PA) il 24/01/1926 PATERNÒ SILVIA ; DI ACHILLE PATERNÒ SILVIA ; FU VICENZO PATERNÒ VINCENZO ; NATO A PALERMO con sede in PALERMO (PA)	/	Usufruttuario parziale Comproprietario per Proprieta' Comproprietario per Proprieta' Comproprietario per Proprieta'	/	SEMINATIVO	193	0,95 €	183,69 €	91,85 €	174,51 €	X	
70	TAV. 19 TAV. 20	Monreale	128	255	0	19	50	CAMARDA ANTONIO nato a PALERMO (PA) il 10/02/1970 CAMARDA GAETANO nato a PALERMO (PA) il 08/01/1971 CAMARDA GIORGIO nato a PIANA DEGLI ALBANESI (PA) il 06/04/1902	CMRNTN70B10G273F CMRGTN71A08G273R CMRGRG02D06G543W	Proprieta' Proprieta' Proprieta'	1/4 1/4 2/4	SEMINATIVO	306	0,95 €	290,23 €	145,12 €	275,72 €	X	
71	TAV. 19 TAV. 20	Monreale	128	343	0	11	62	LI CAULI VITO nato a PIANA DEGLI ALBANESI (PA) il 18/09/1923	LCLVTI23P18G543K	Proprieta'	1000/1000	TERRENO CORTE PERTINENZIALE DI ENTE URBANO	24	5,00 €	122,31 €	61,16 €	611,55 €	X	
72	TAV. 19 TAV. 20	Monreale	128	342	00 12	21 18	69 87	LI CAULI ROSARIO nato a PIANA DEGLI ALBANESI (PA) il 18/05/1950	LCLRSR50E18G543Y	Proprieta'	1/1	SEMINATIVO ULIVETO FRUTT IRRIG	640	1,45 €	928,21 €	464,10 €	1.345,90 €	X	
73	TAV. 20	Monreale	128	334	0	19	20	CAMARDA ANTONINA nata a PIANA DEGLI ALBANESI (PA) il 19/03/1962 CAMARDA MARIA ELENA nata a PIANA DEGLI ALBANESI (PA) il 07/05/1960 CAMARDA VITO nato a PALERMO (PA) il 15/02/1970	CMRNNN62C59G543T CMRMLN60E47G543Z CMRVTI70B15G273U	Nuda proprieta' Nuda proprieta' Usufrutto	1/2 1/2 1/1	SEMINATIVO	50	0,95 €	47,38 €	23,69 €	45,01 €	X	
74	TAV. 20	Monreale	128	333	0	59	20	CAMARDA ANTONIO nato a PALERMO (PA) il 10/02/1970 CAMARDA GAETANO nato a PALERMO (PA) il 08/01/1971 CAMARDA GIORGIO nato a PIANA DEGLI ALBANESI (PA) il 06/04/1902	CMRNTN70B10G273F CMRGTN71A08G273R CMRGRG02D06G543W	Proprieta' Proprieta' Proprieta'	1/4 1/4 2/4	SEMINATIVO	1555	0,95 €	1.477,70 €	738,85 €	1.403,82 €	X	
75	TAV. 20	Monreale	128	512	21	79	26	CAMARDA ANTONINA nata a PIANA DEGLI ALBANESI (PA) il 19/03/1962 CAMARDA MARIA ELENA nata a PIANA DEGLI ALBANESI (PA) il 07/05/1960 CAMARDA VITO nato a PALERMO (PA) il 15/02/1970	CMRNNN62C59G543T CMRMLN60E47G543Z CMRVTI70B15G273U	Nuda proprieta' Nuda proprieta' Usufrutto	1/2 1/2 1/1	SEMINATIVO	139	0,95 €	132,04 €	66,02 €	125,44 €	X	
													<b>SOMMA</b>	<b>23.837,24 €</b>	<b>11.918,62 €</b>	<b>35.324,01 €</b>			






*Legenda*


-  Ingresso impianto
-  Ingresso manutenzioni
-  Recinzione impianto
-  Cabina di Sottocampo
-  Cabina di Centrale
-  Moduli fotovoltaici tracker
-  Viabilità Interna impianto
-  Mitigazione
-  Area parcheggio
-  Cavidotto Interrato MT
-  Cavidotto Interrato AT
-  Cabina Utente per la consegna
-  Futura SE Terna
-  Particella in asservimento
-  Limite di foglio catastale
-  Area servitù cavidotto MT/AT

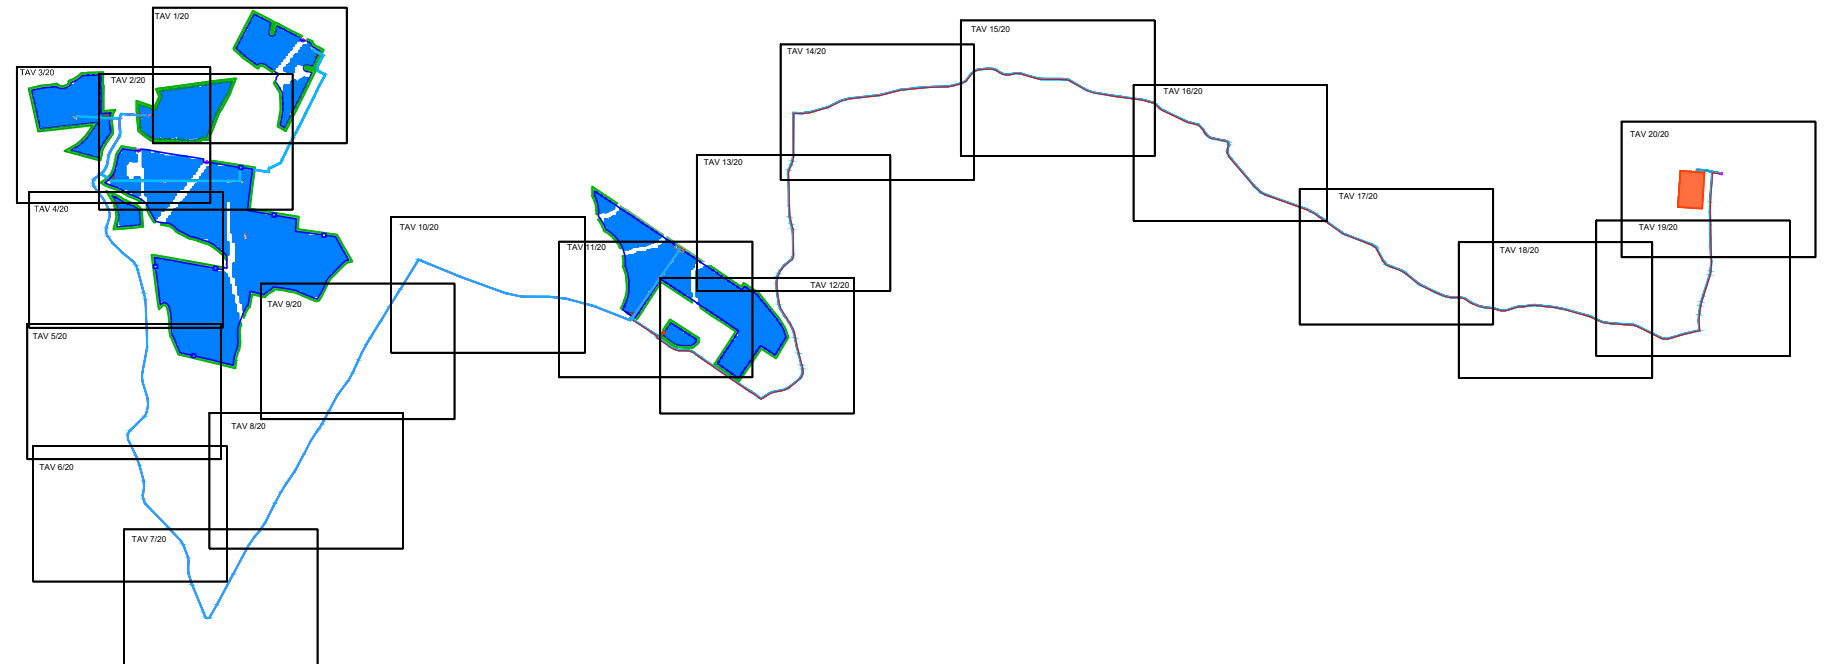

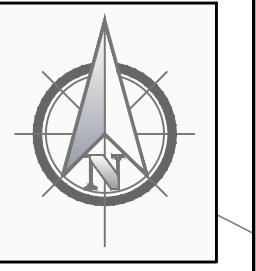


# Monreale Fg. 147

# Monreale Fg. 146

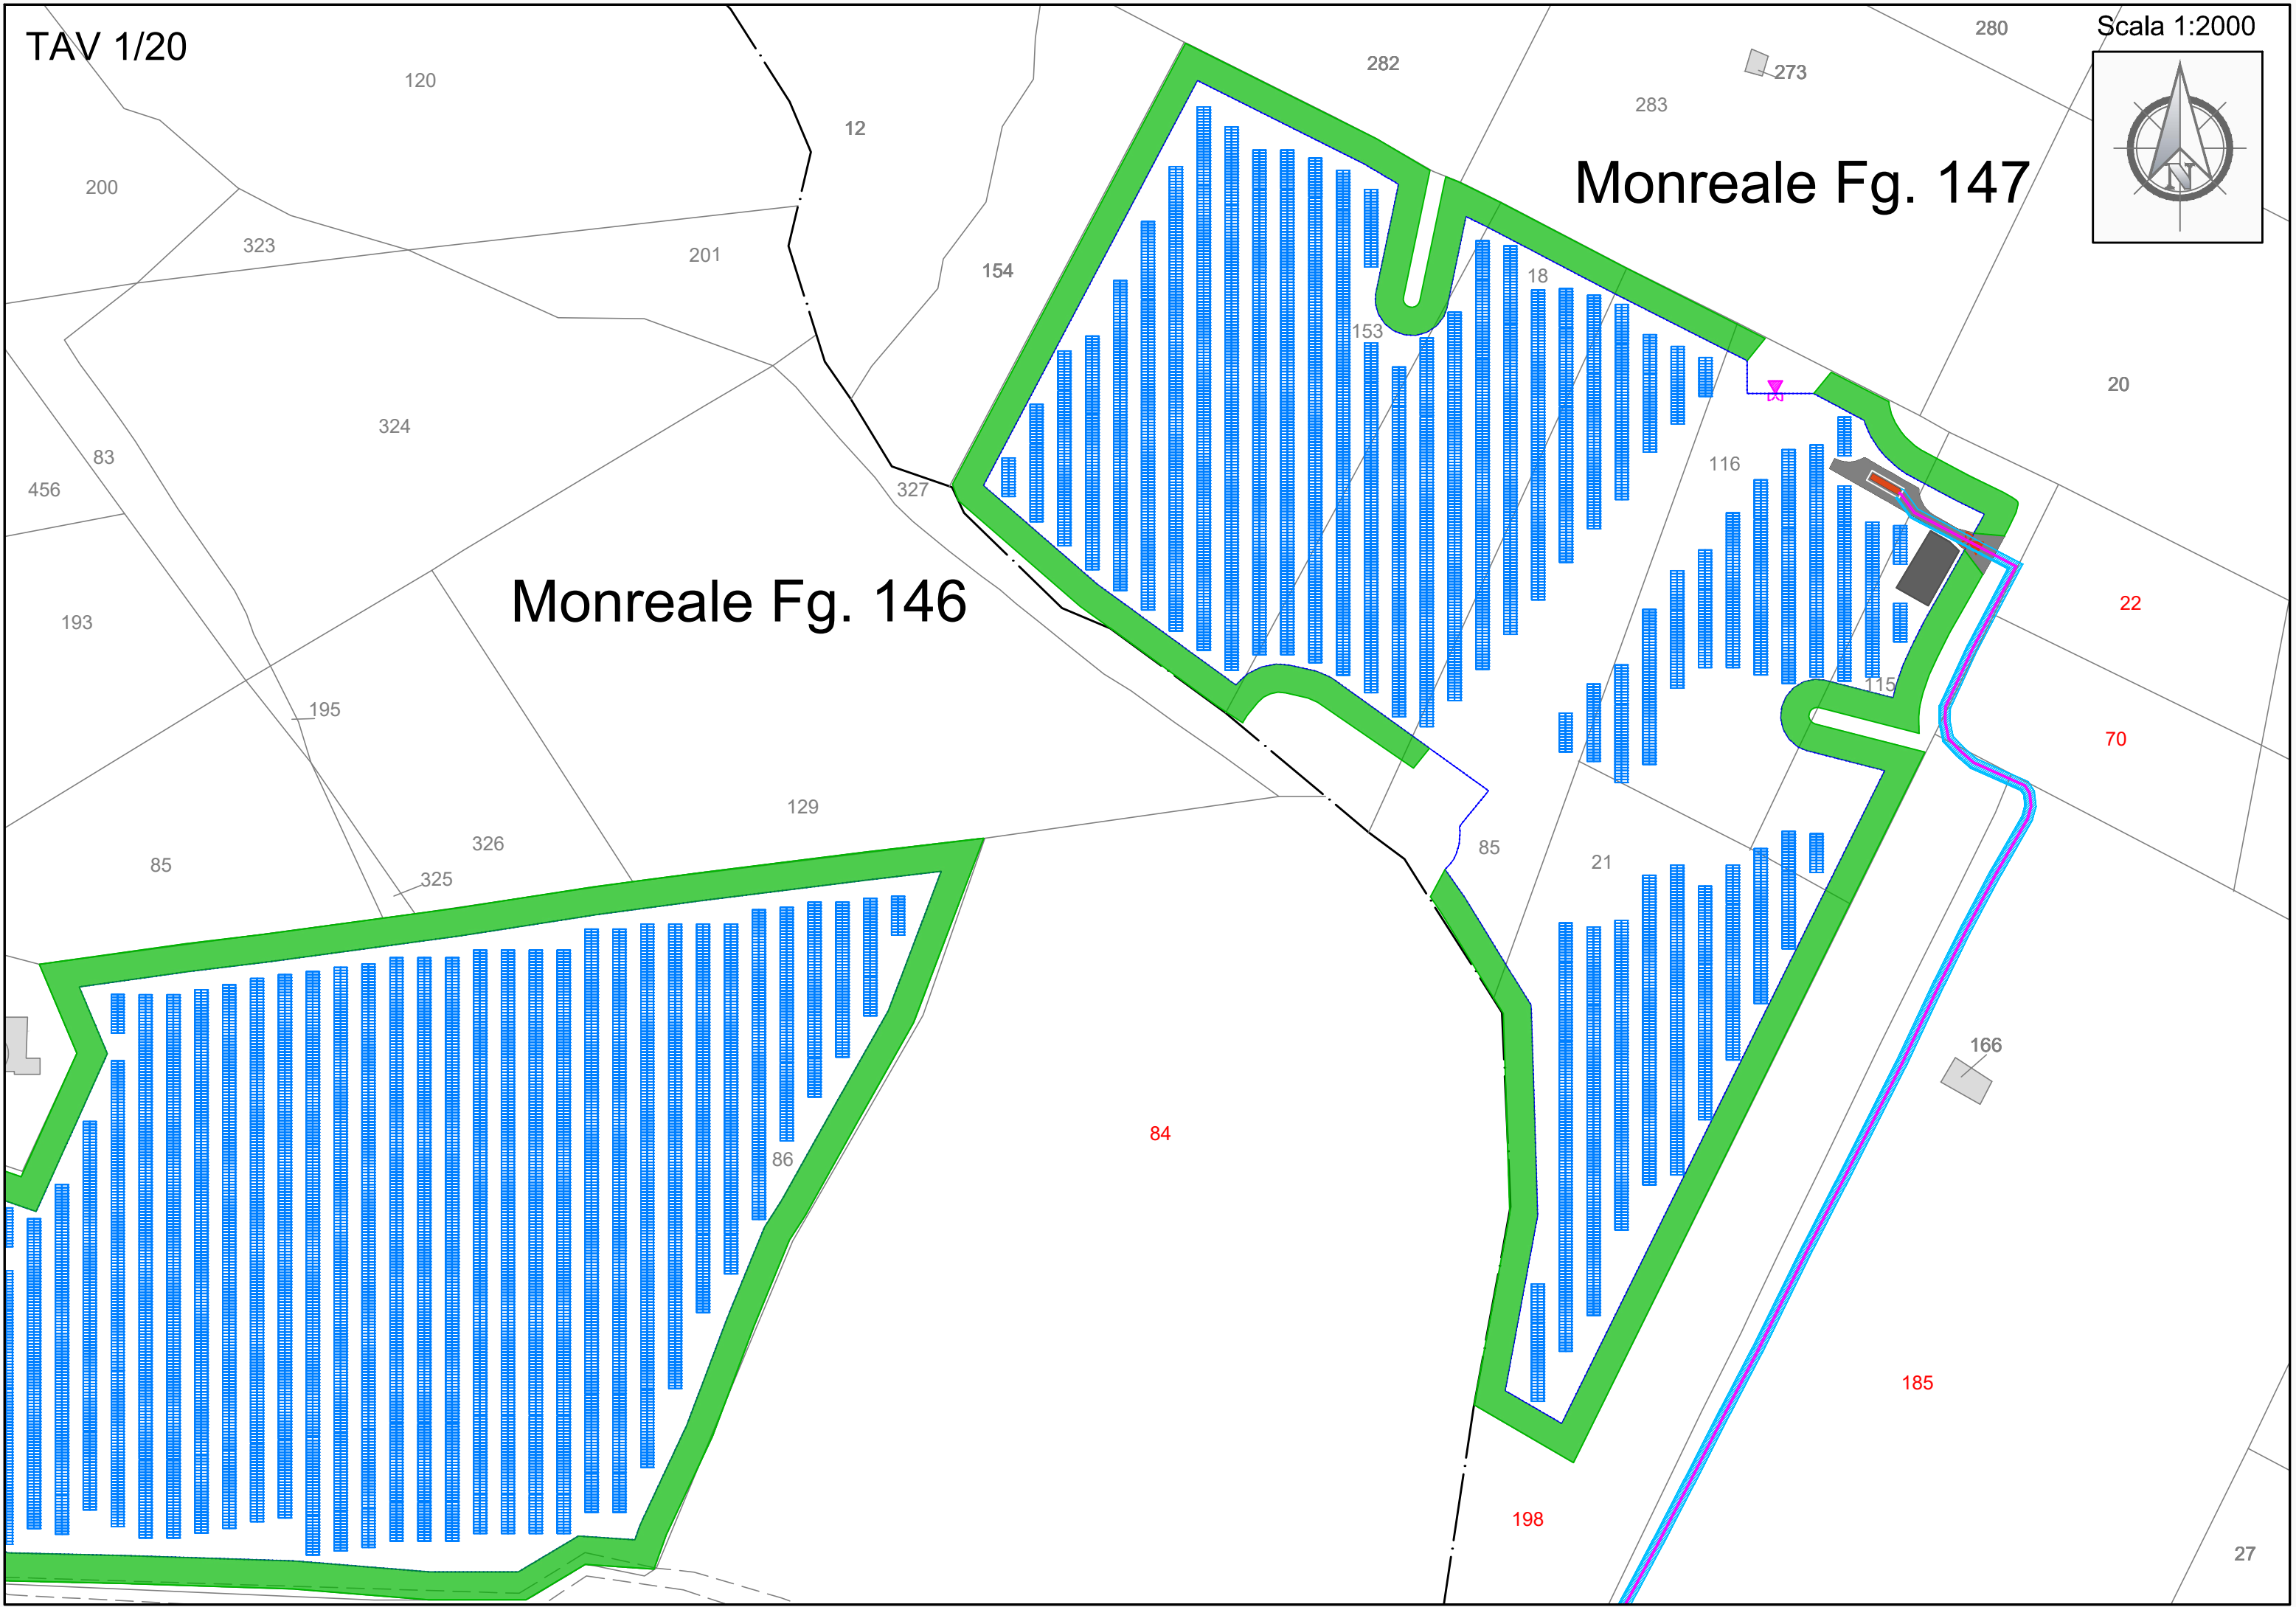

Scala 1:2000

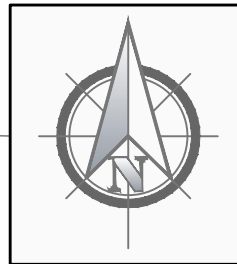

Monreale Fg. 146

Monreale Fg. 147

198

185

84

116

141

142

328

TAV 2/20



19  
TAV 3/20


121 199

290


197

291

Monreale Fg. 146

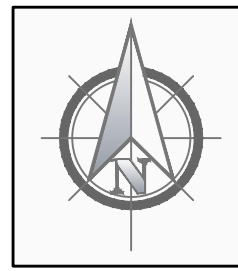

Scala 1:2000

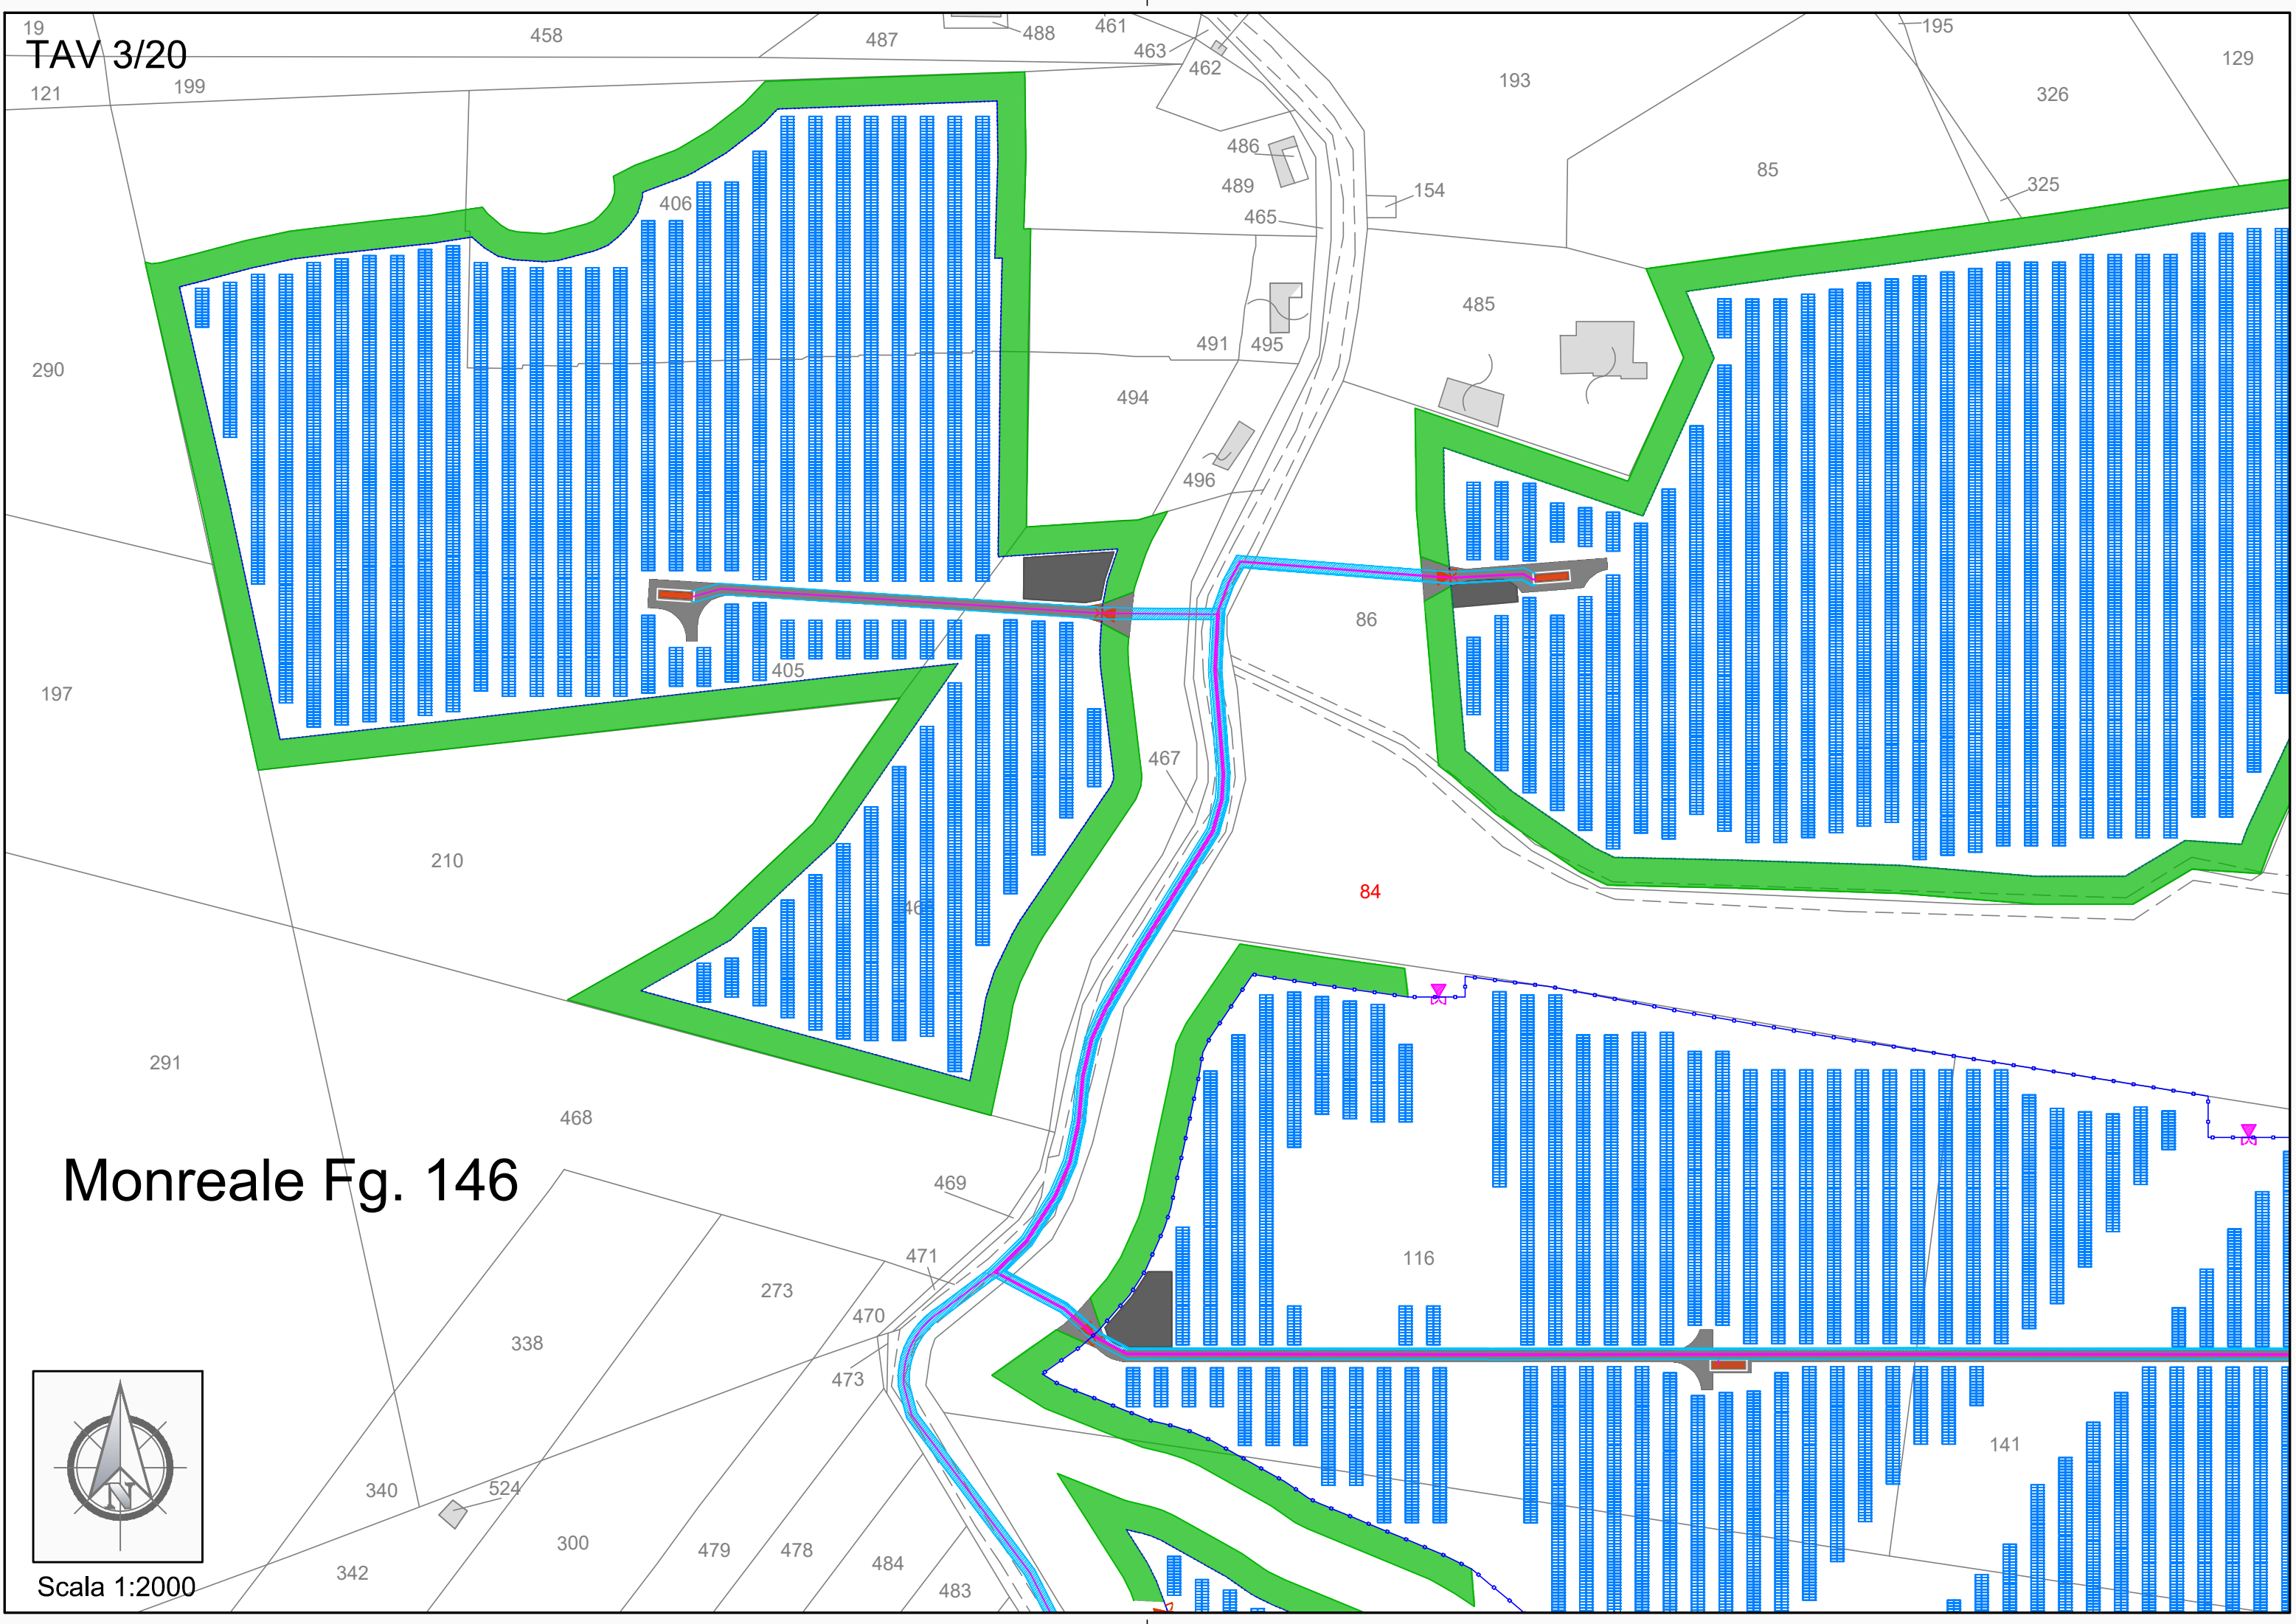

458

487

488

461

463

462

193

195

129

406

486

489

465

85

326

325

154

485

491

495

494

496

86

405

467

210

84

468

469

116

273

471

470

473

338

340

524

300

479

478

484

483

141

296 342 300

479

478

484

483

482

481


480

298

303

# Monreale Fg. 146

Scala 1:2000

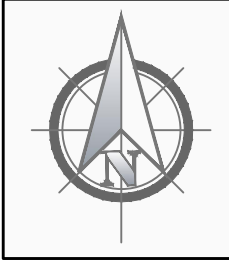

407

475

117

134


135

330

Bivio di Cristina

78

328

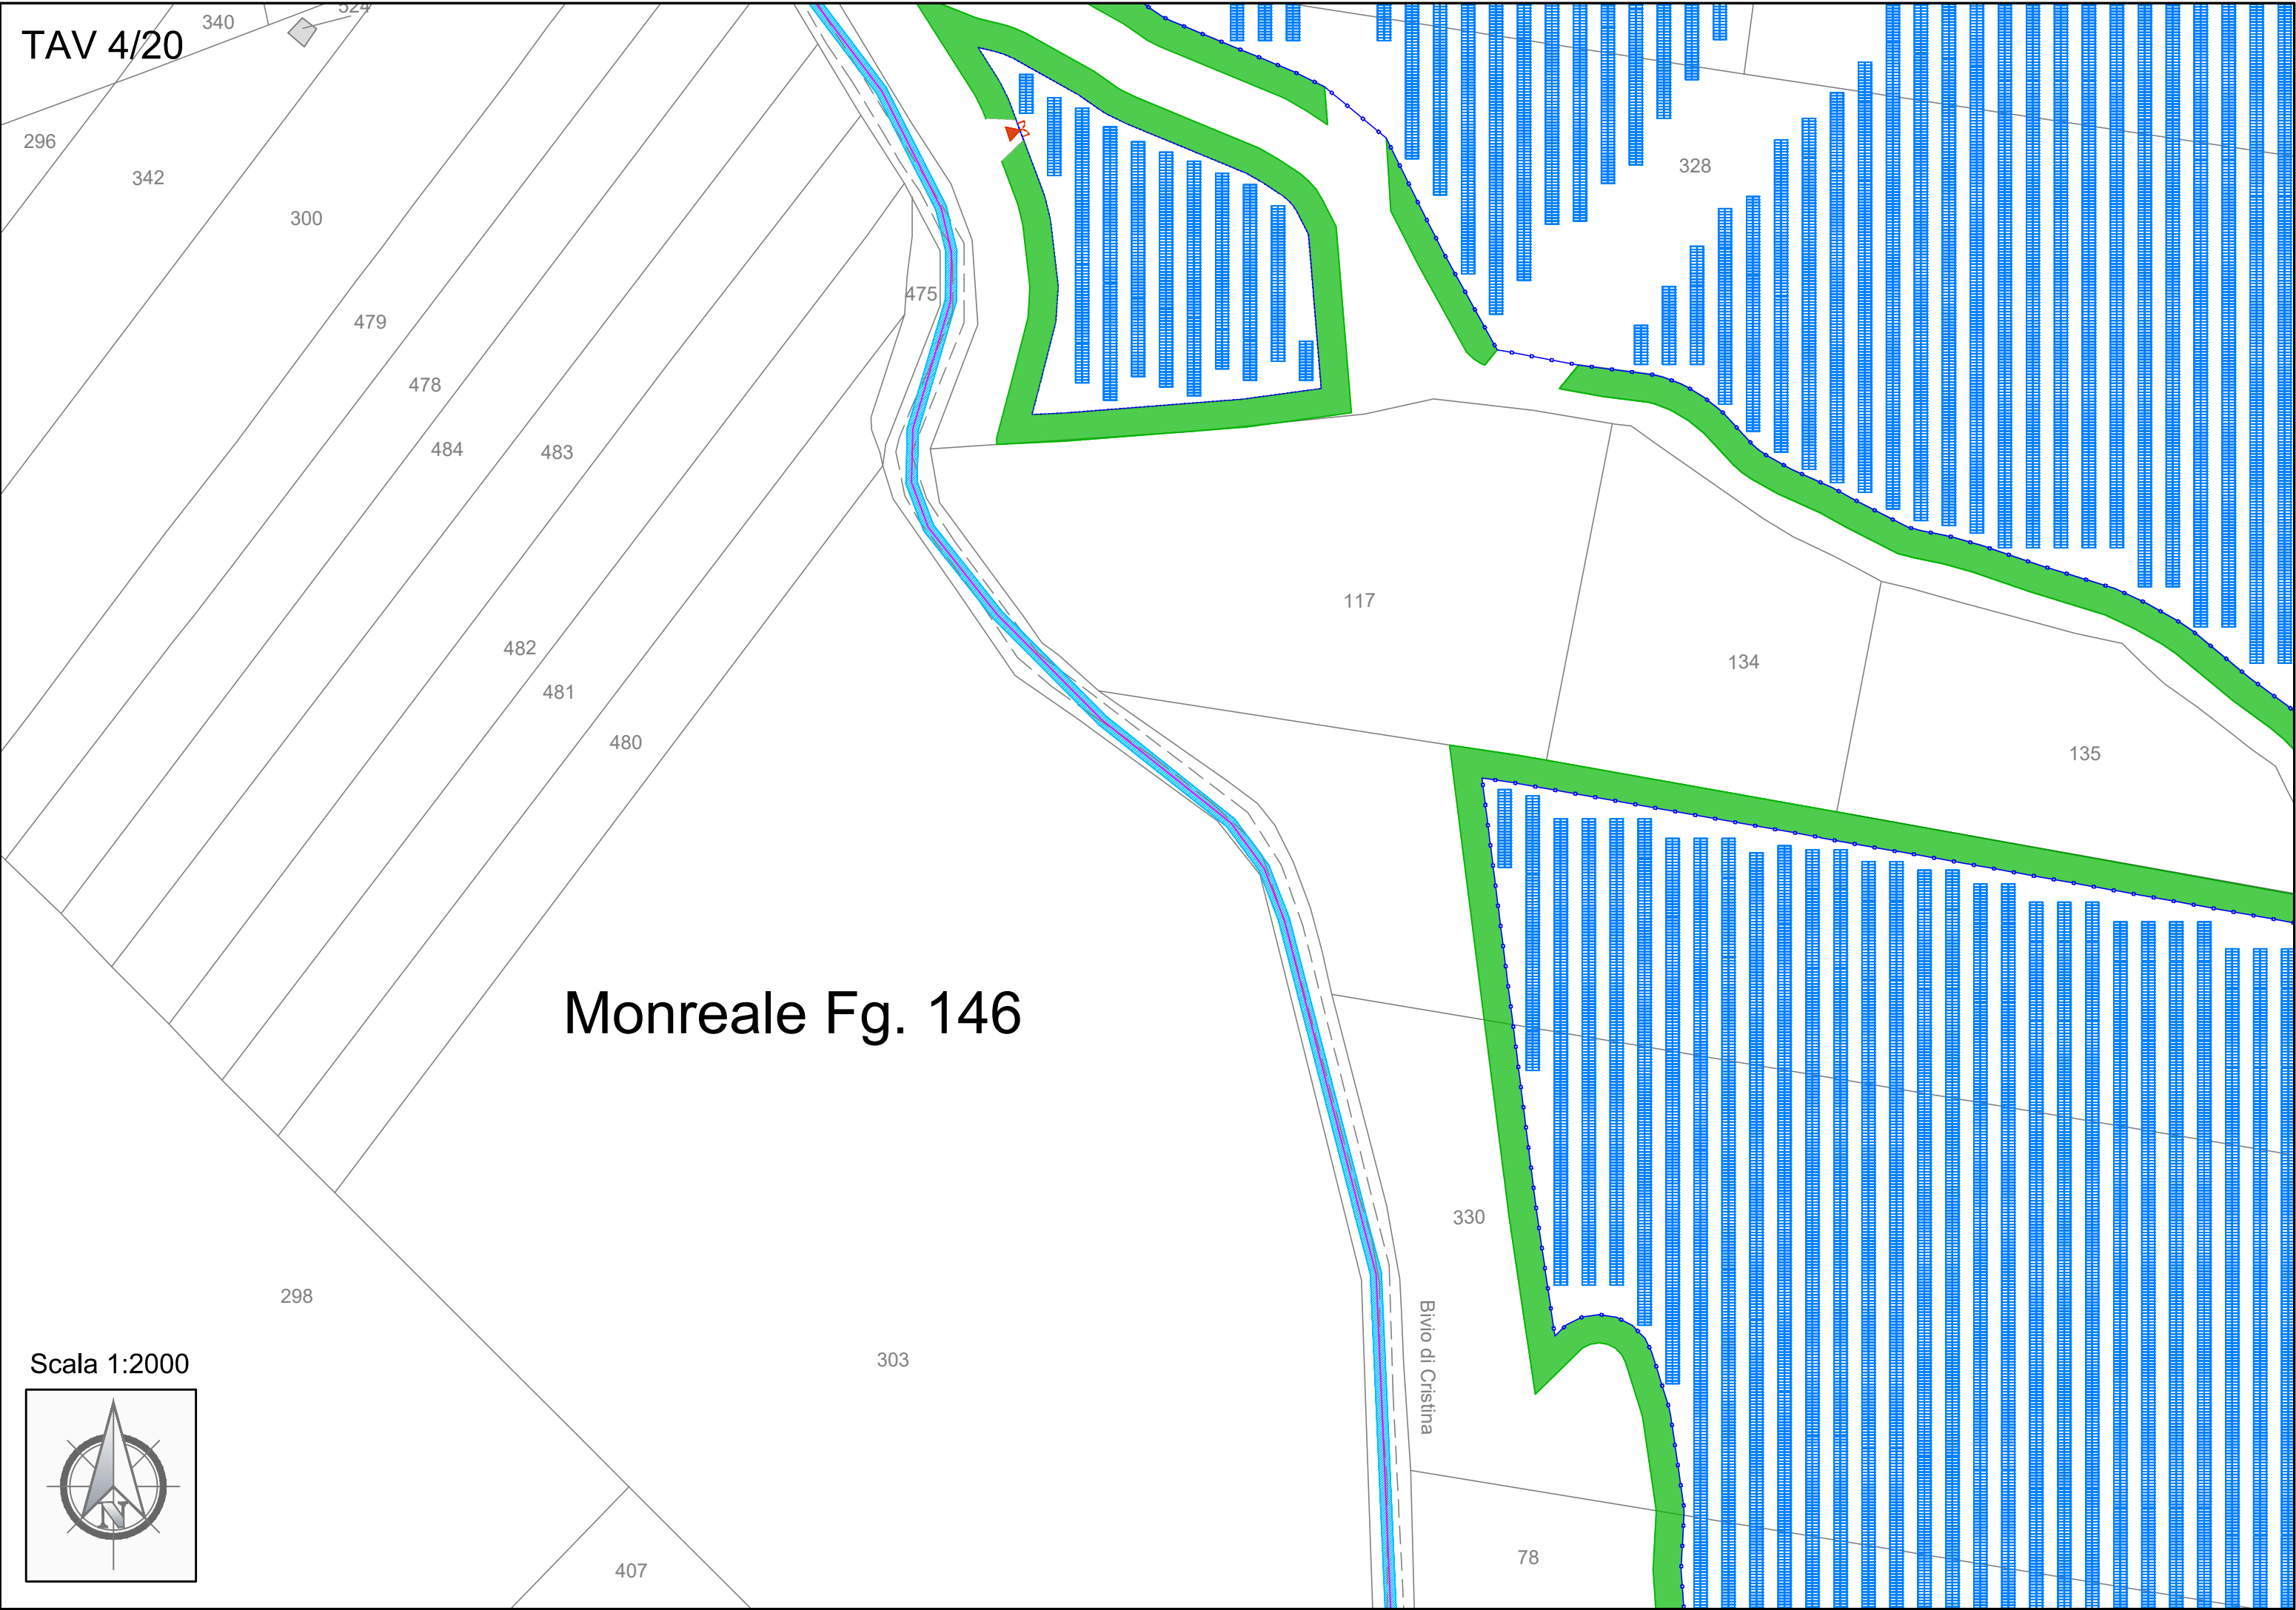

298

303

78

79

# Monreale Fg. 146

408

407

356

Carleone

357

429

530

509

511

362

62

360

134

127

27

Scala 1:2000

35


36

98

174

554


522

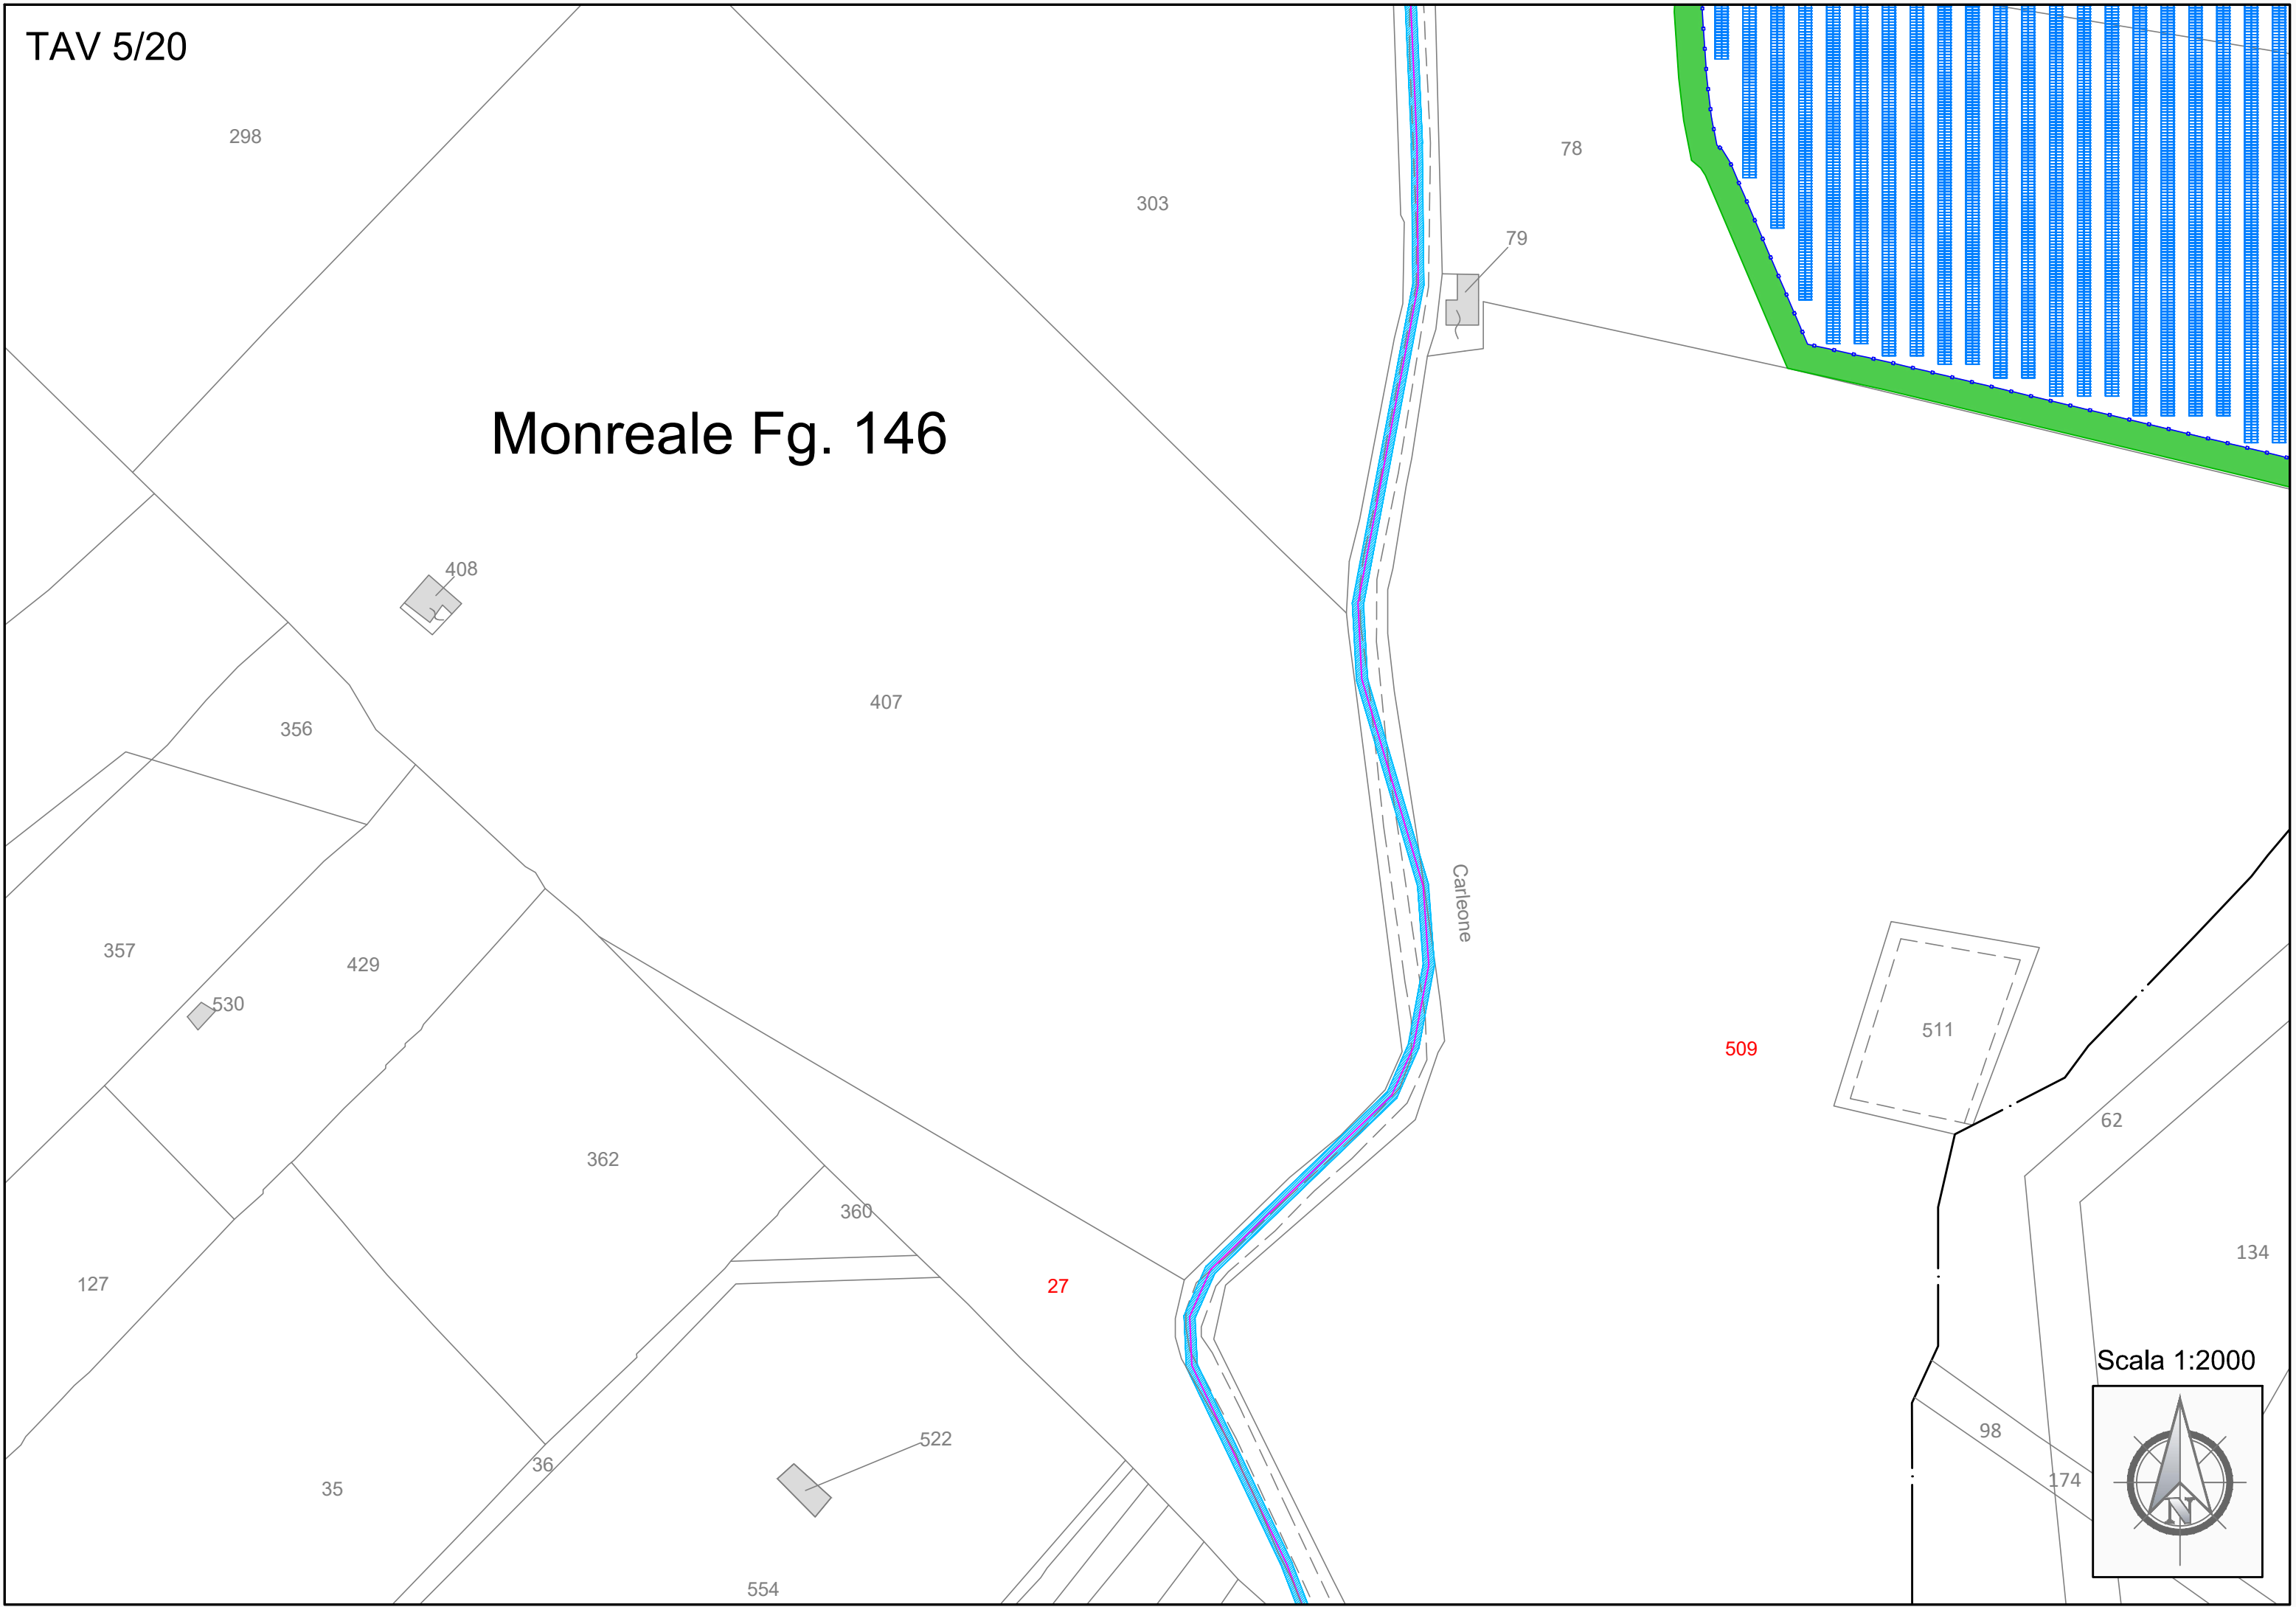




TAV 6/20

# Monreale Fg. 146

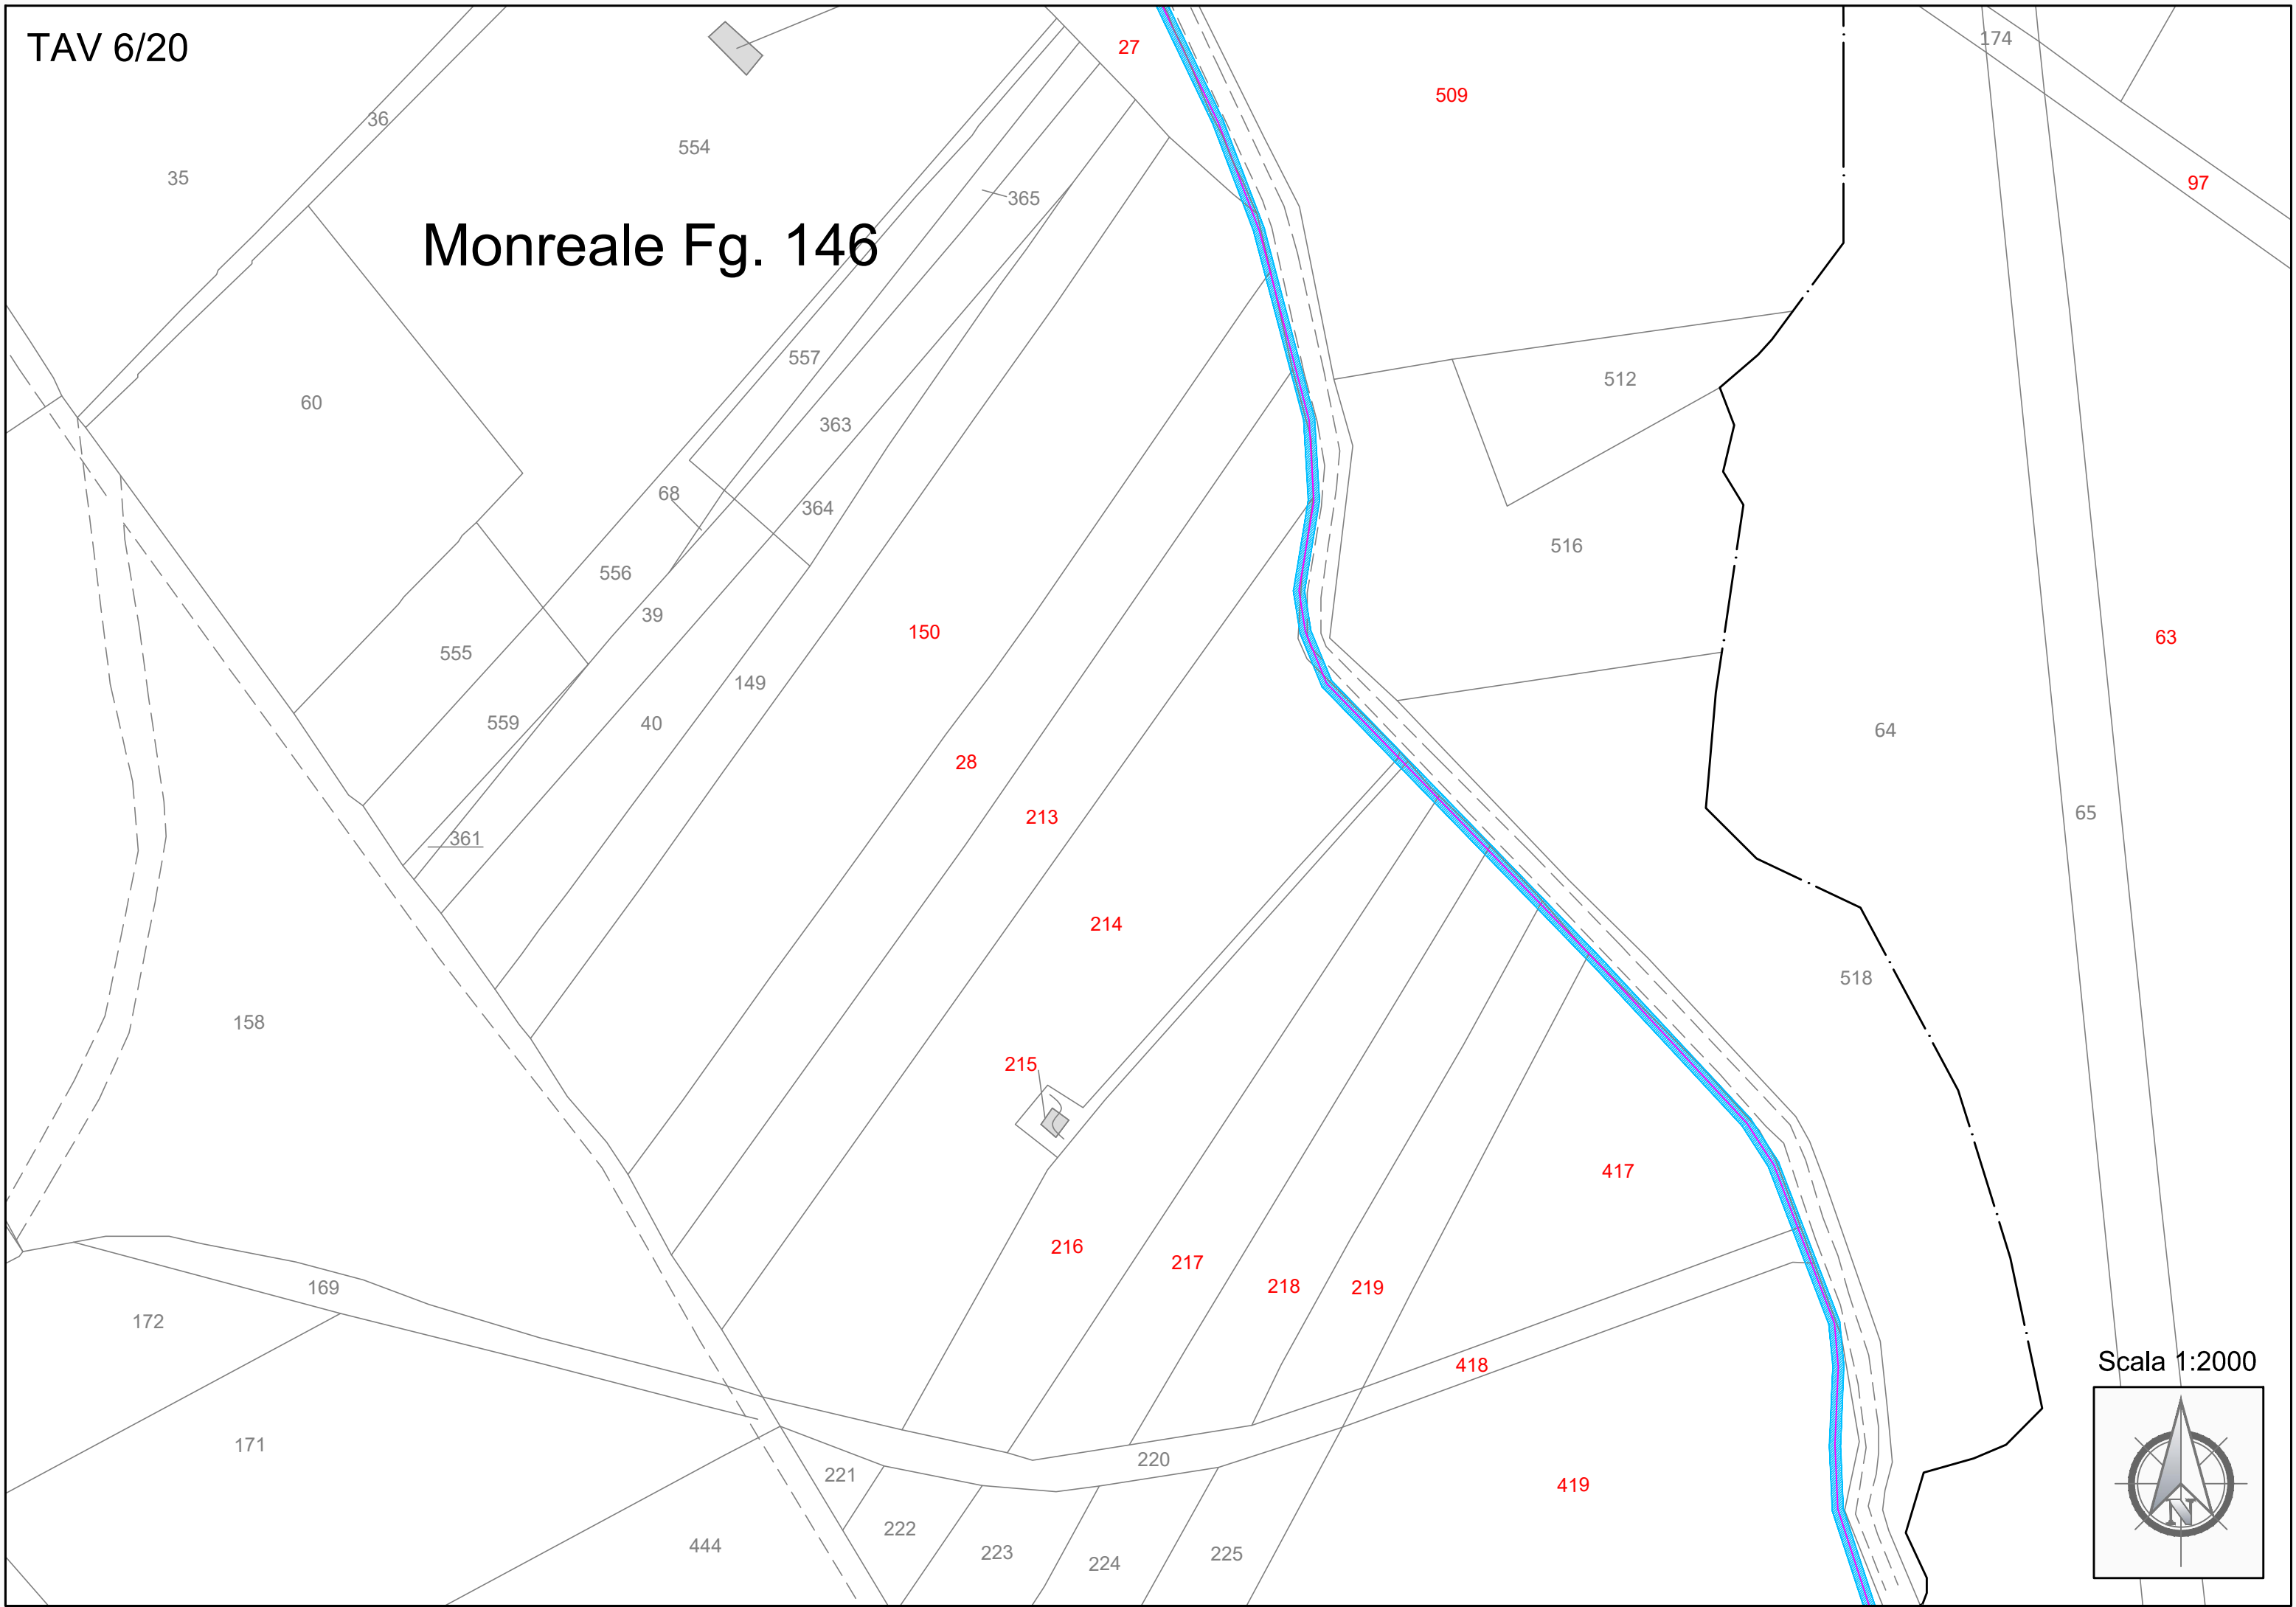

Scala 1:2000

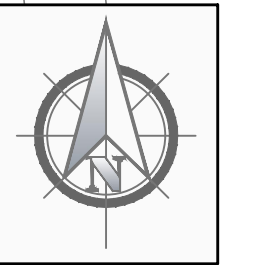

214

216

217

218

219

418

417

419

518

Monreale Fg. 146

66

68

67

64

113

40

115

207

42

19

172

165

164

173

12

162

163

53

54

44

56

13

103

14

23

171

65

63

Trazzera

170

Monreale Fg. 148

86

100

99

81

82

79

83

78

21


130

131

132

133

Scala 1:2000

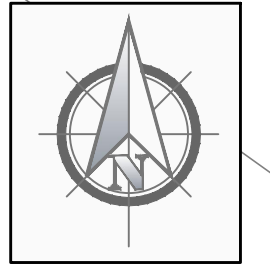


TAV 7/20



226


499

Cristina

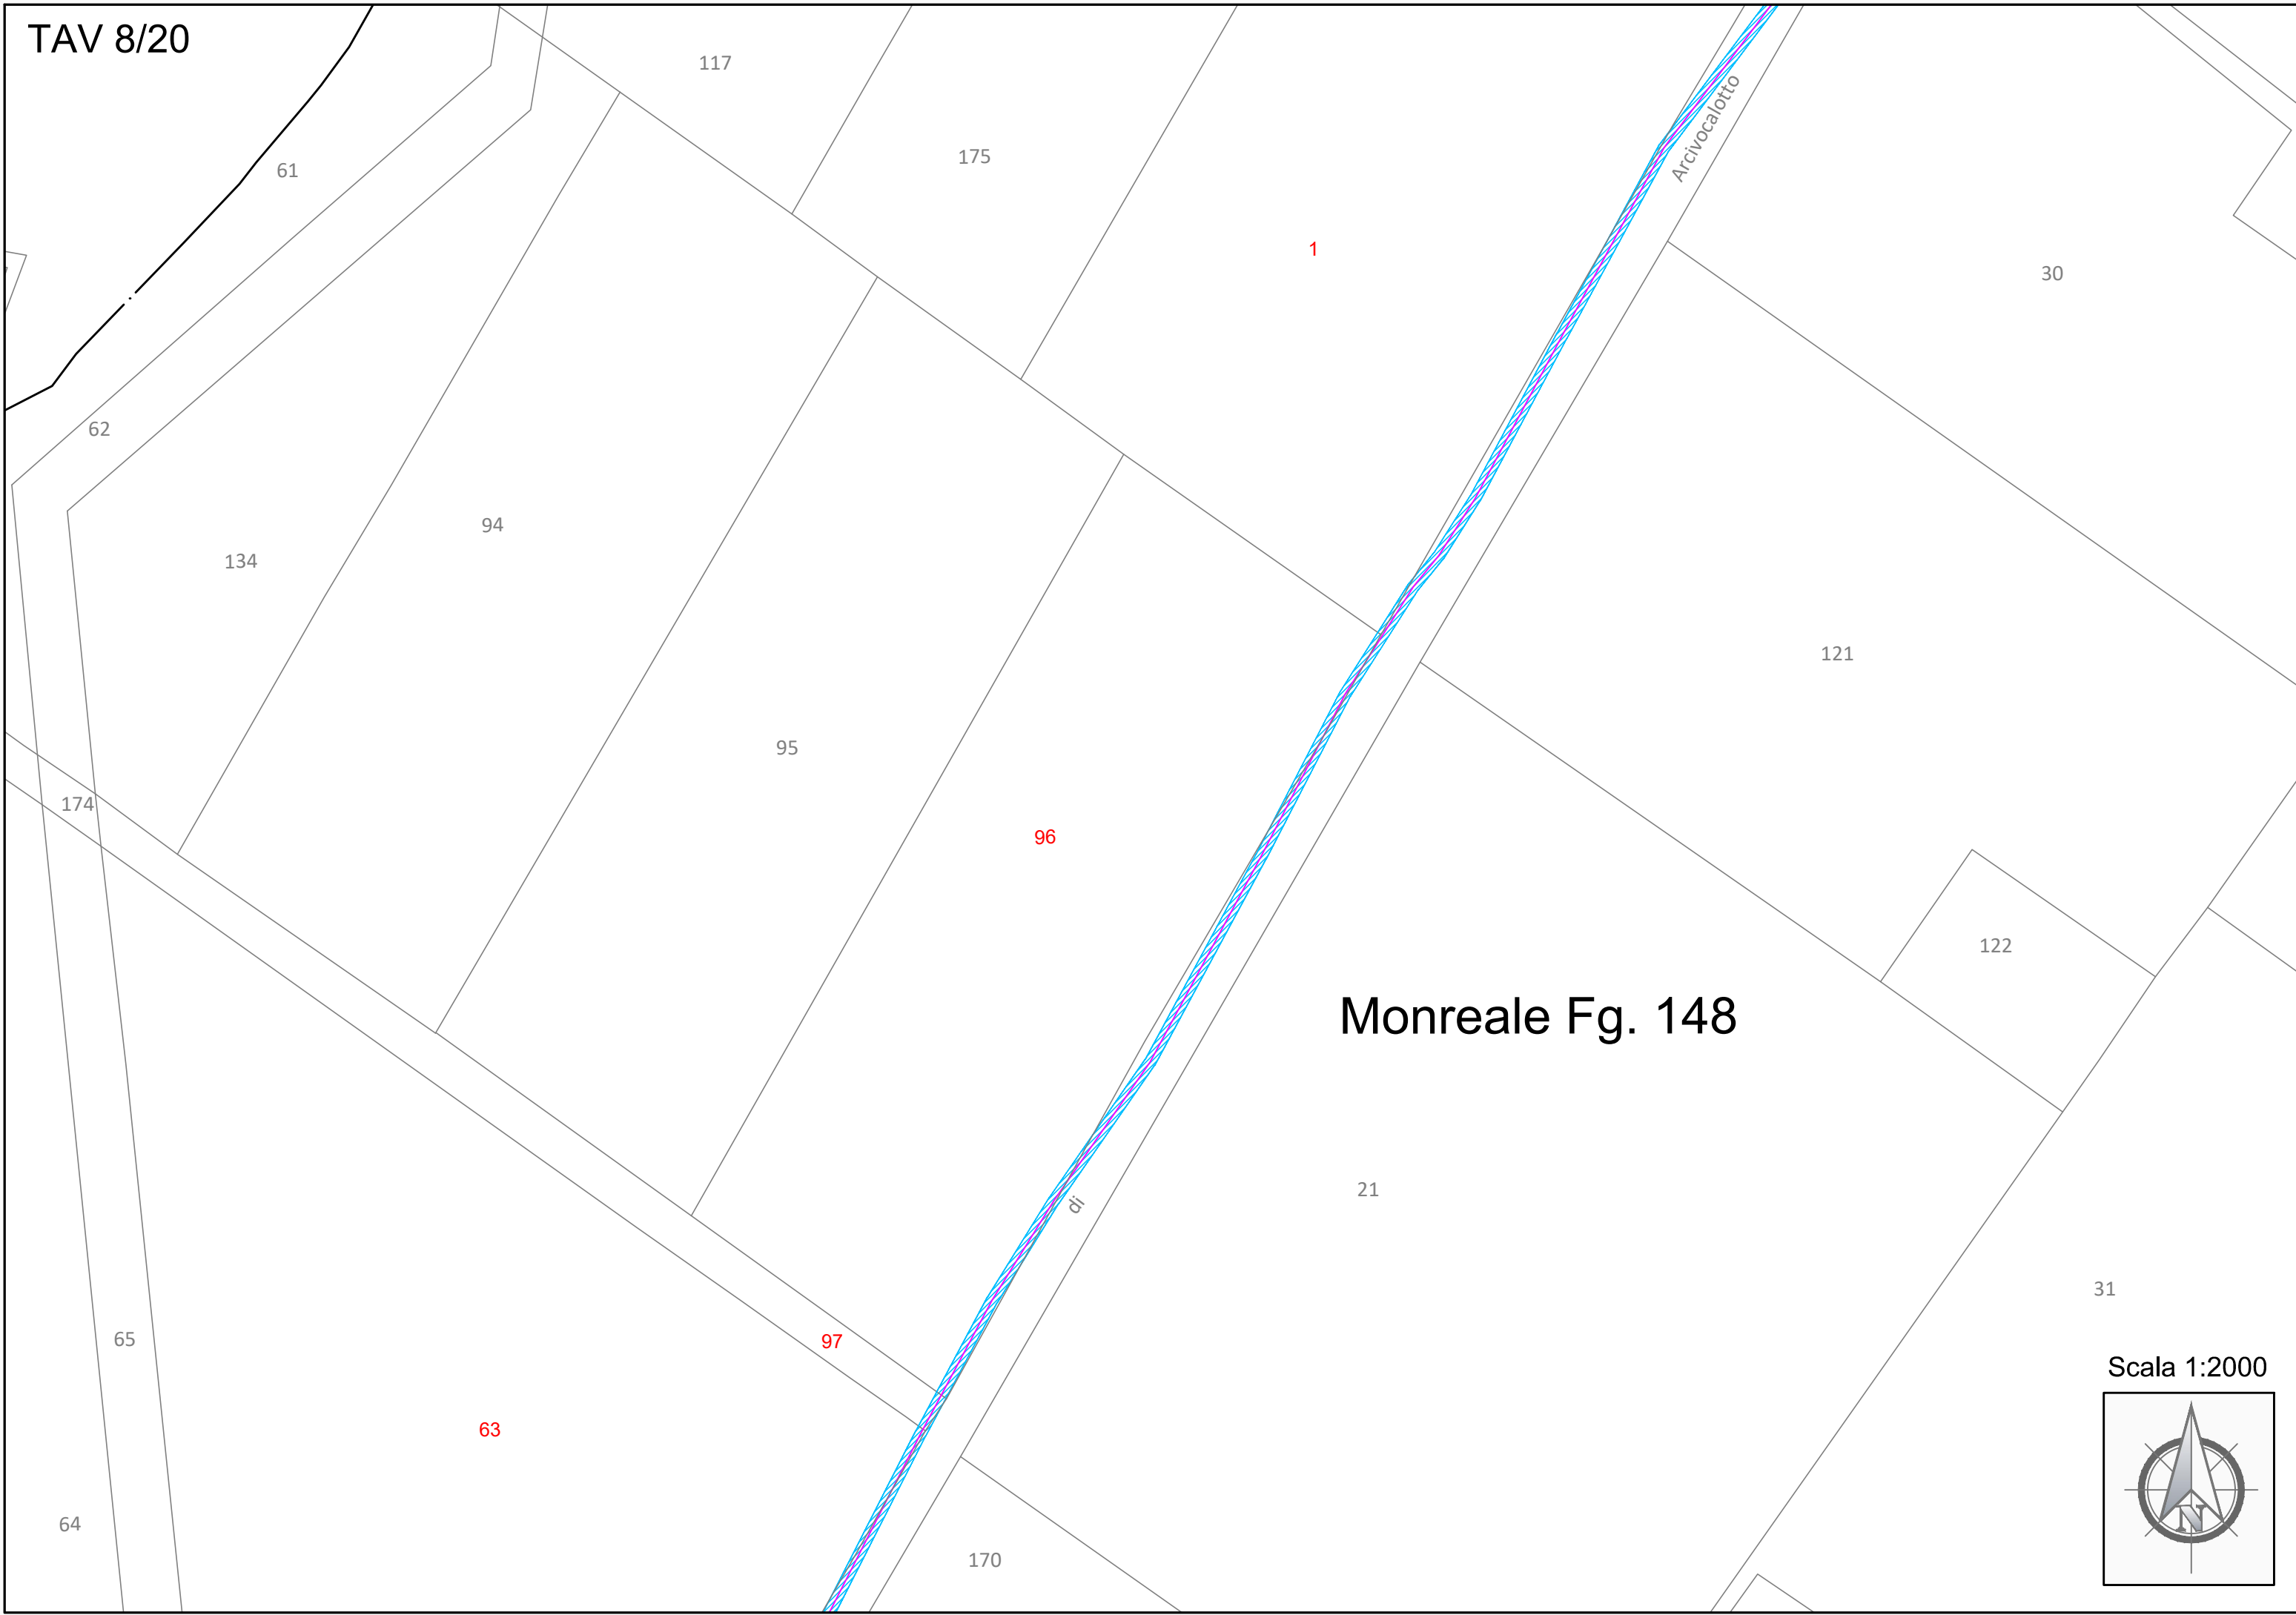


Monreale Fig. 148

Scala 1:2000

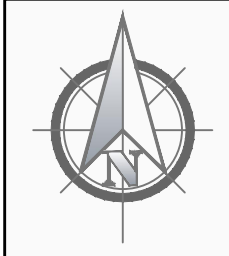




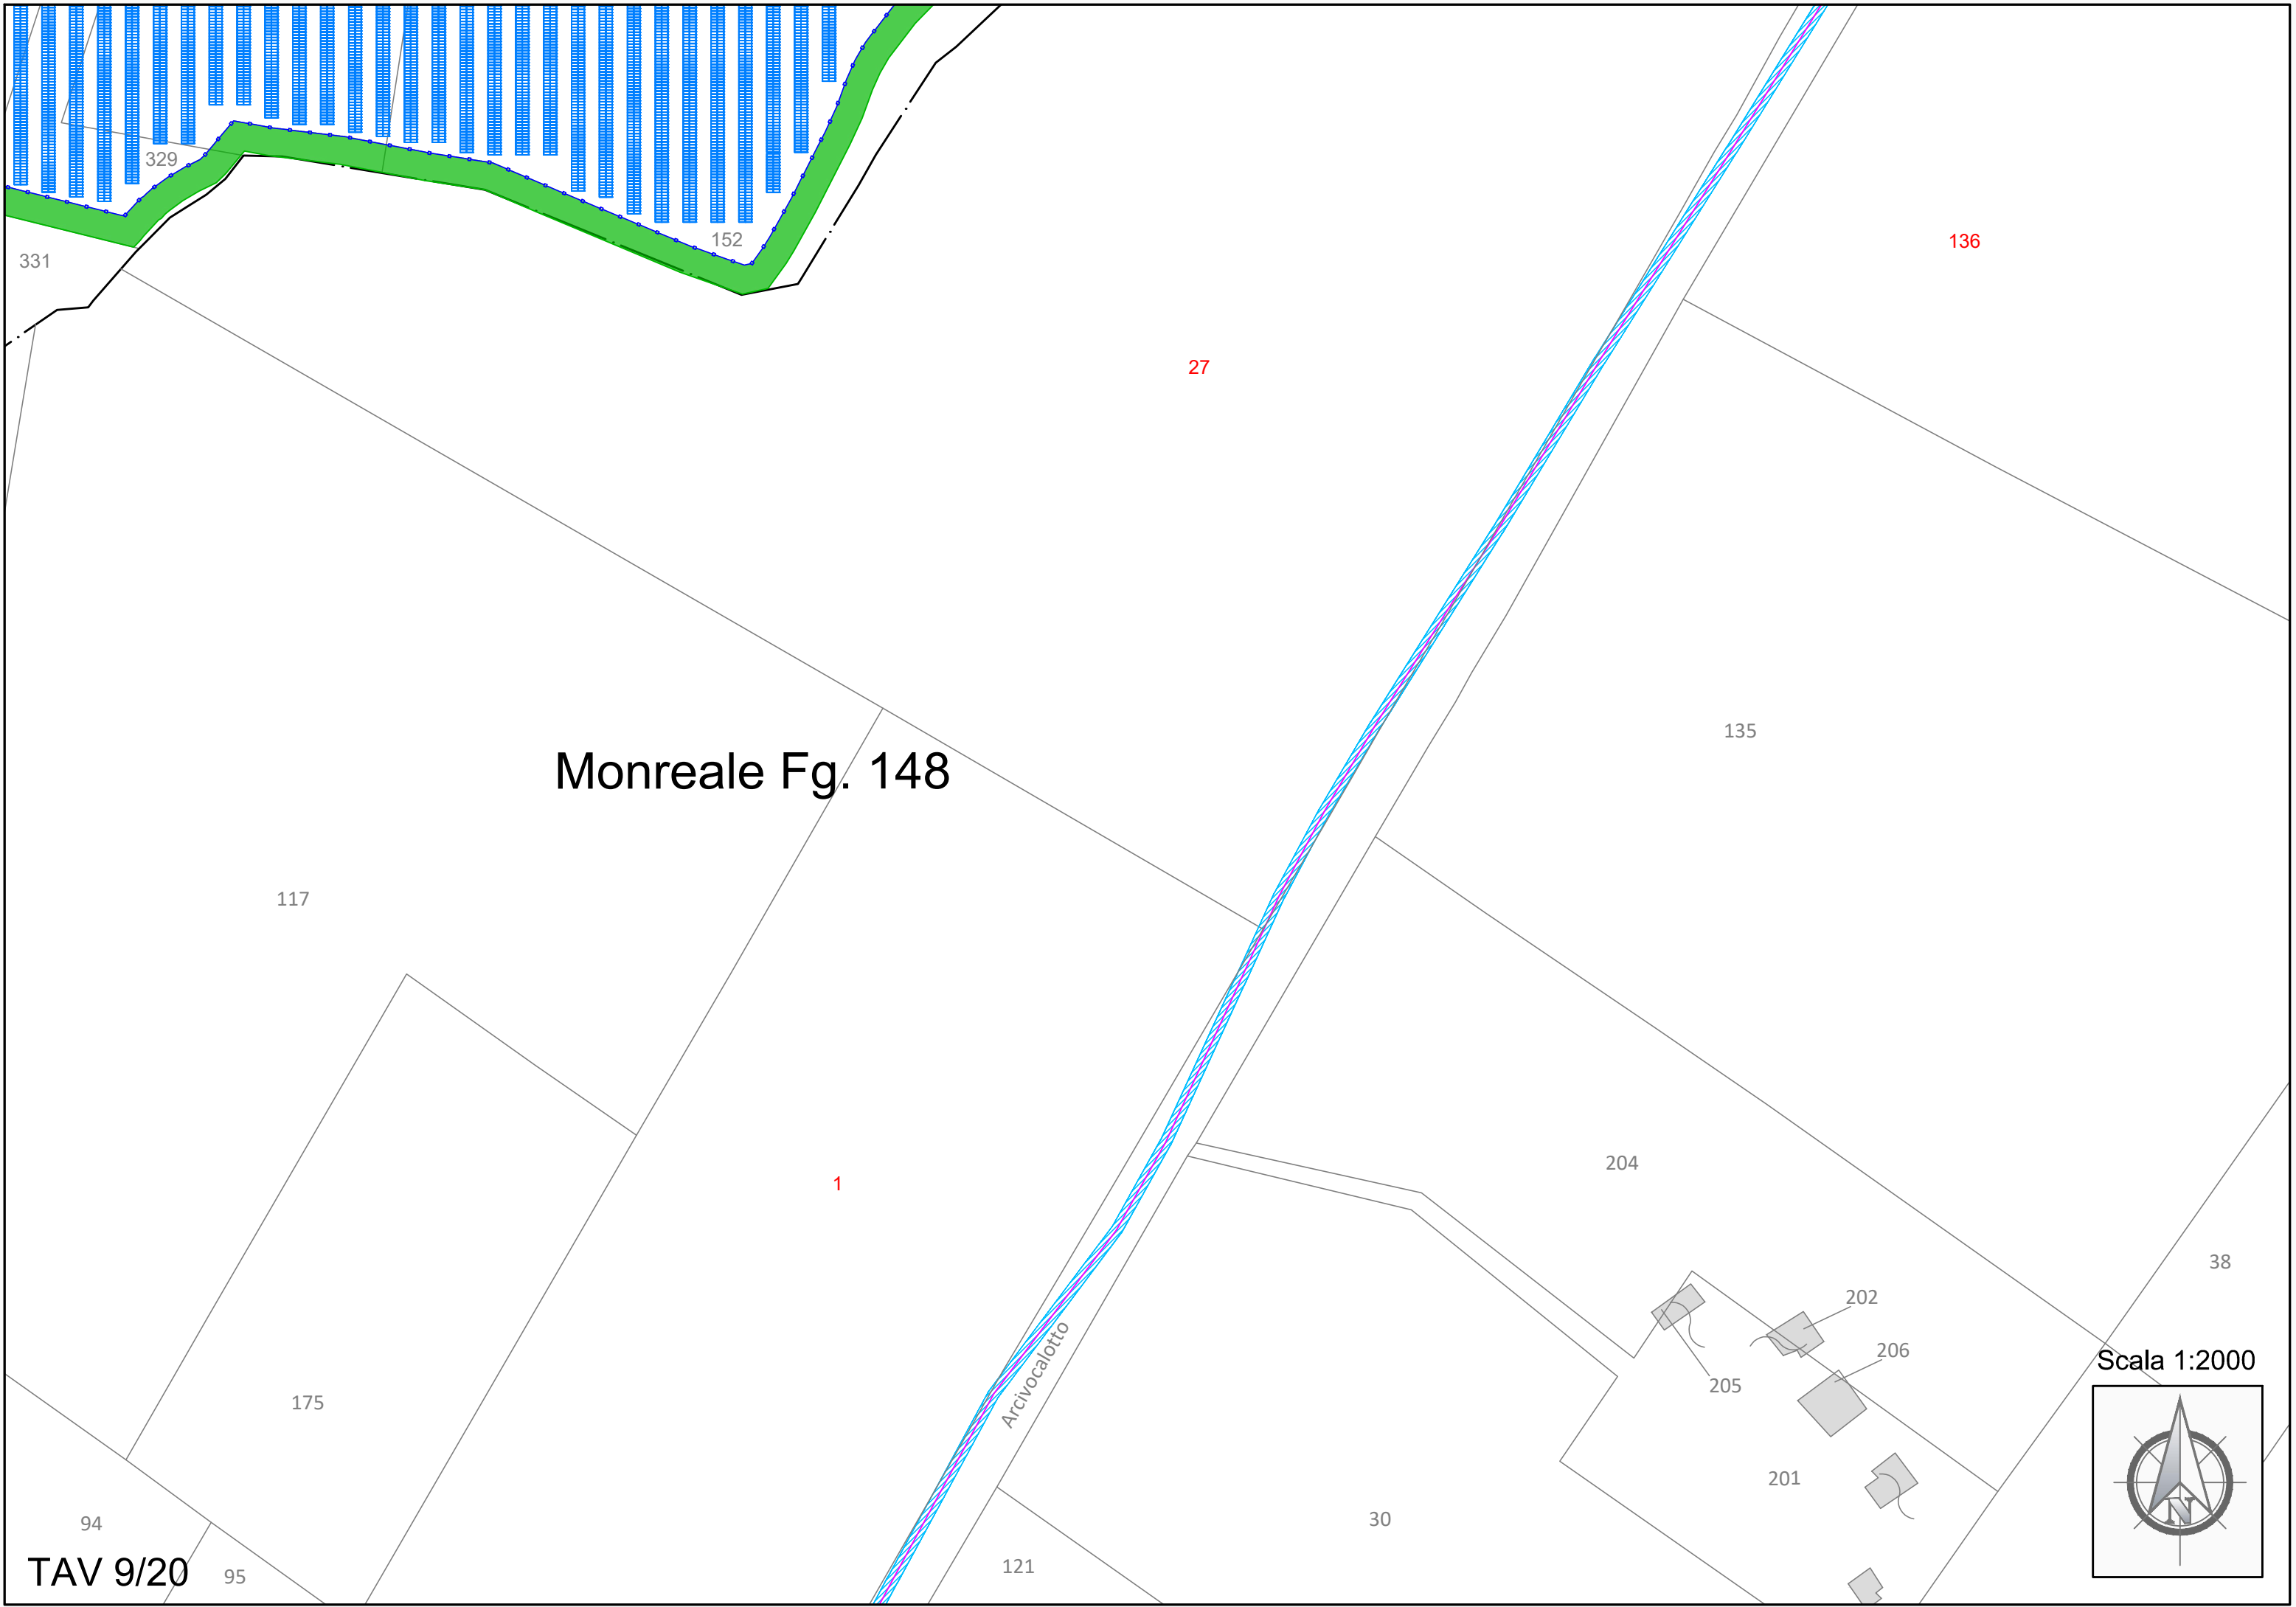

Monreale Fg. 148




Arcivocalotto

Scala 1:2000

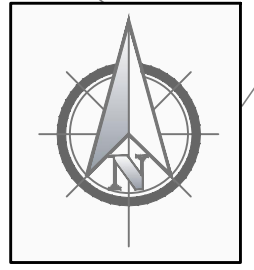

TAV 9/20


TAV 10/20

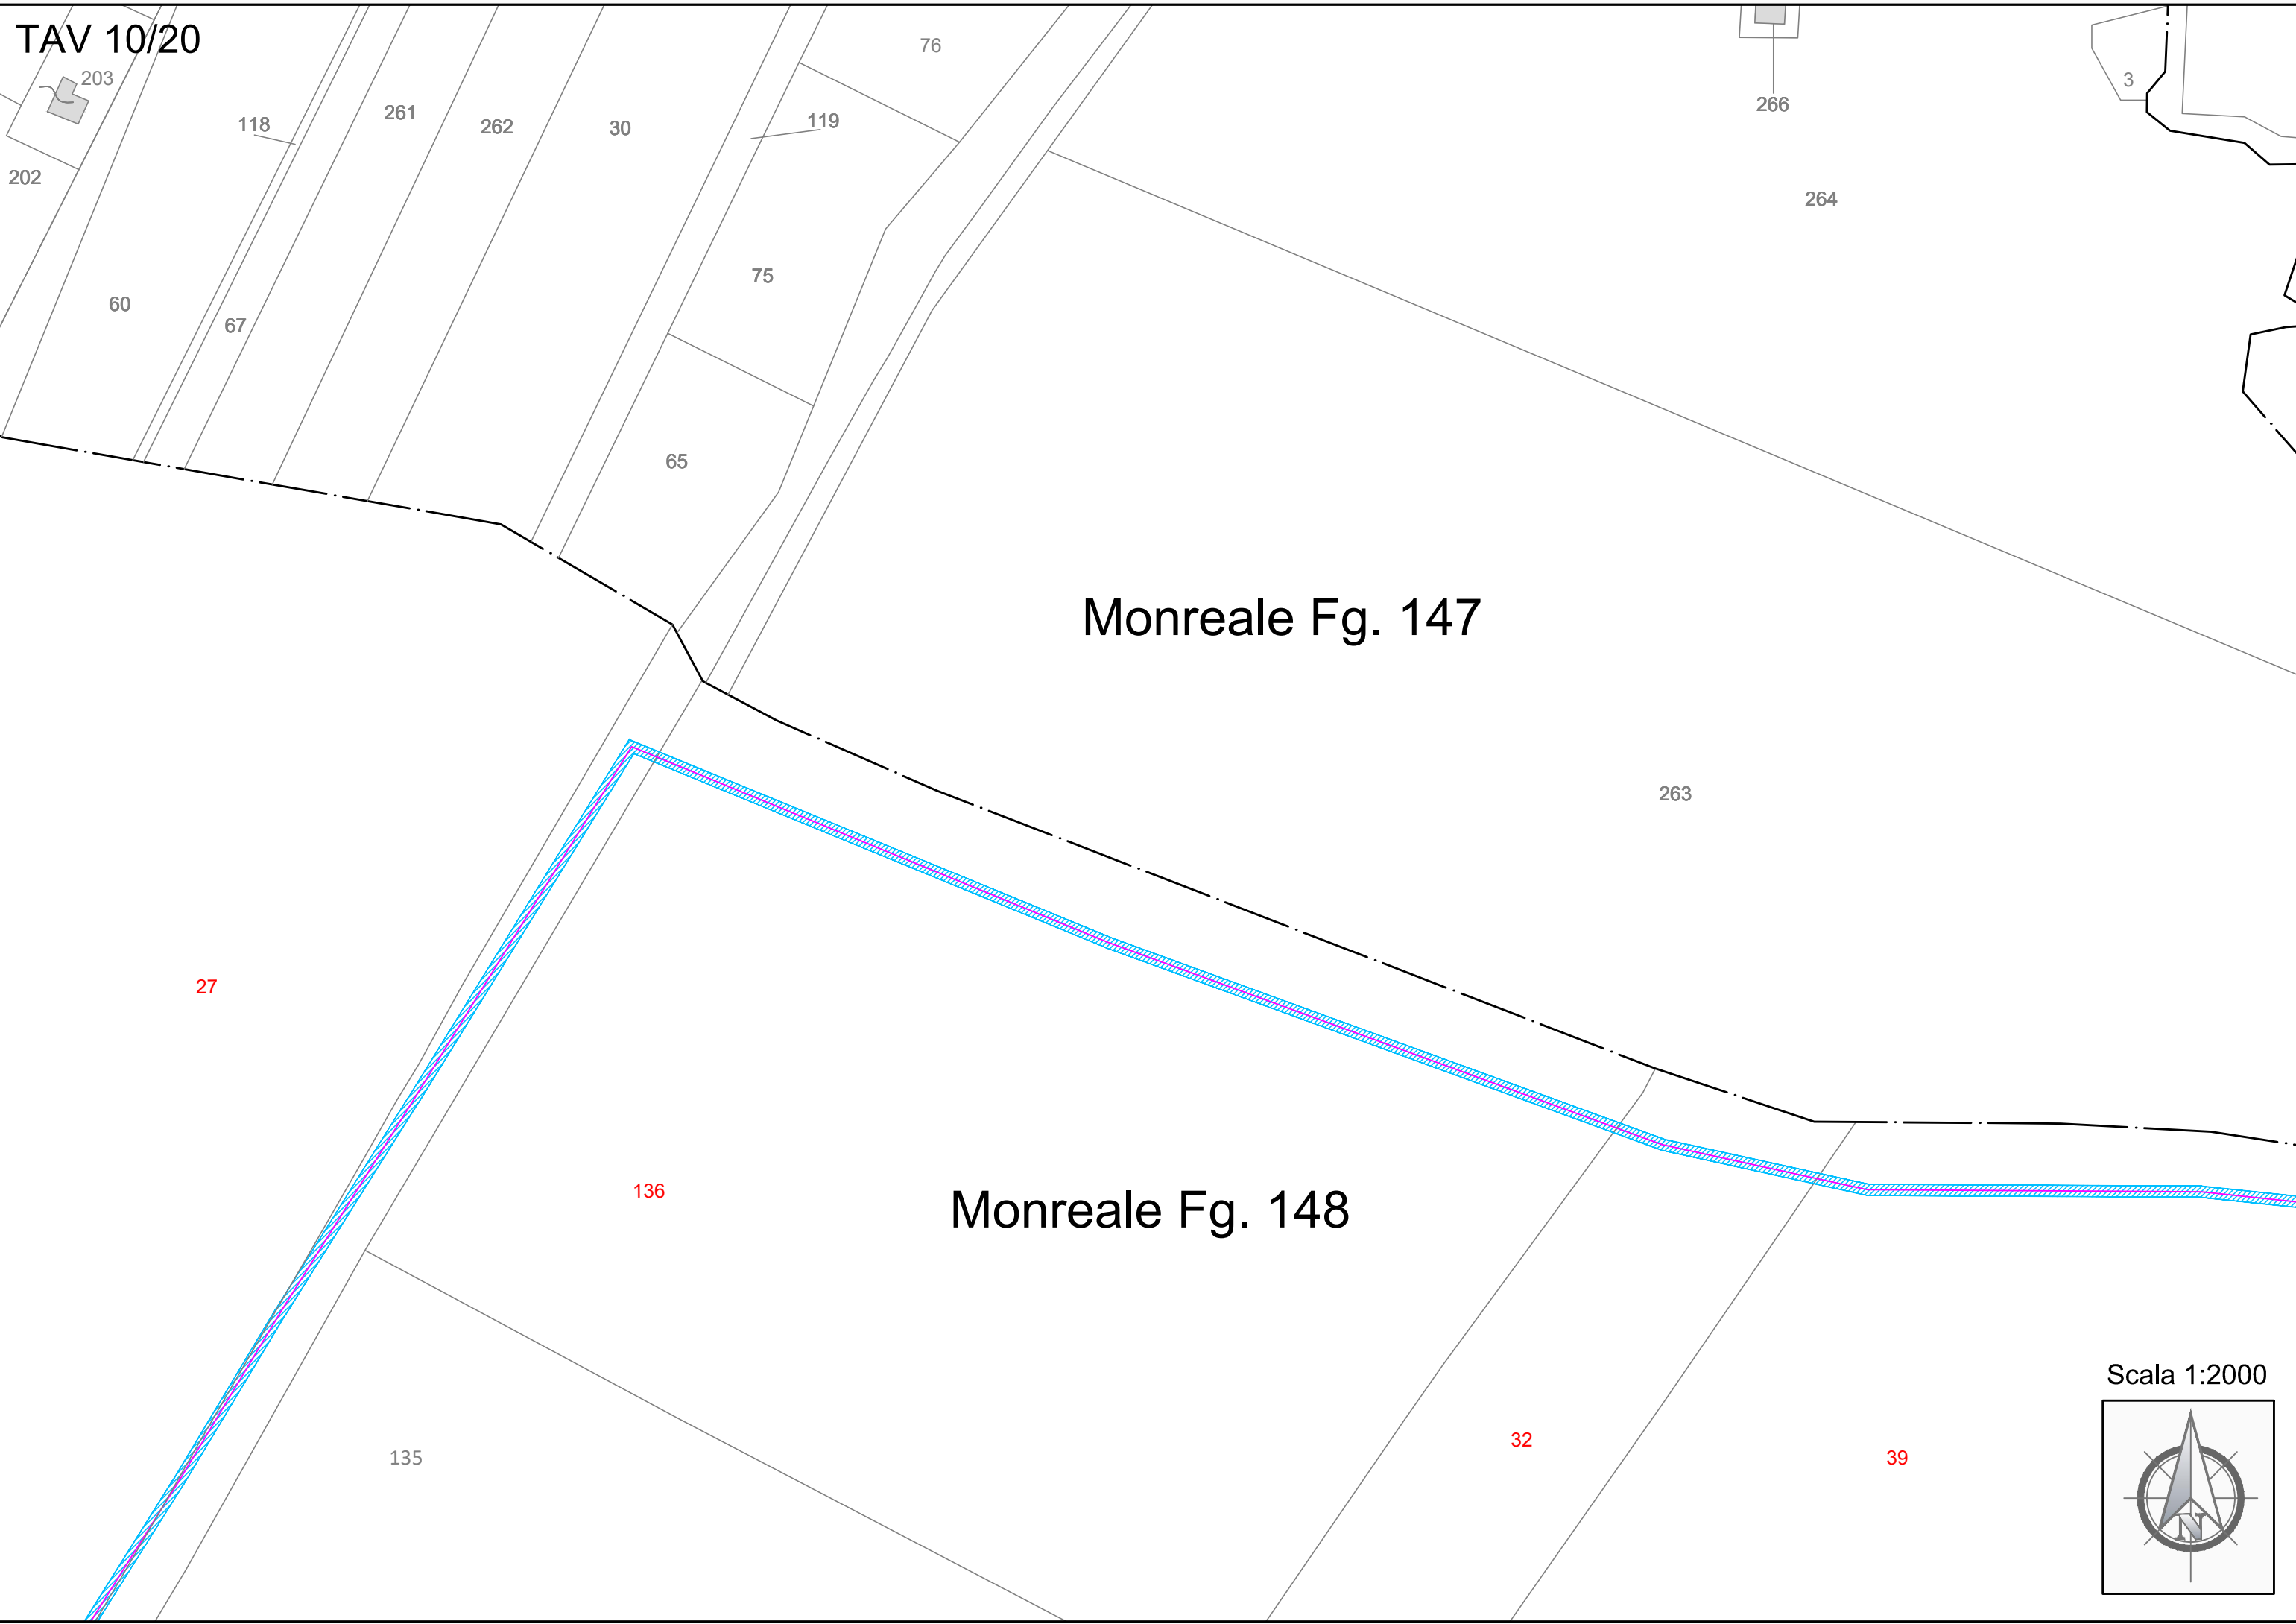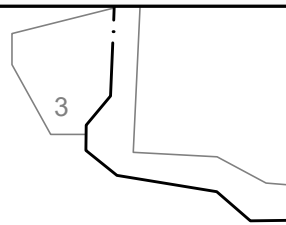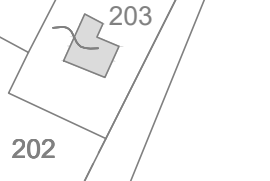


Monreale Fg. 147

Monreale Fg. 148

Scala 1:2000

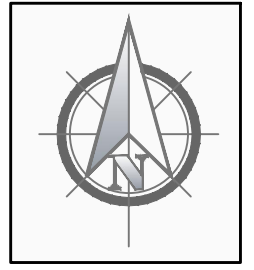

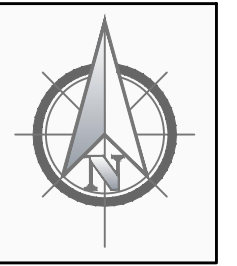

Monreale Fg. 147

Monreale Fg. 149

Monreale Fg. 148

264

29

4

263

5

278

279

78

77

80

43

290

291

68

133

32

39

6

294

7

69

Monreale Fg. 148

273

294

270


295

26


28

24

1

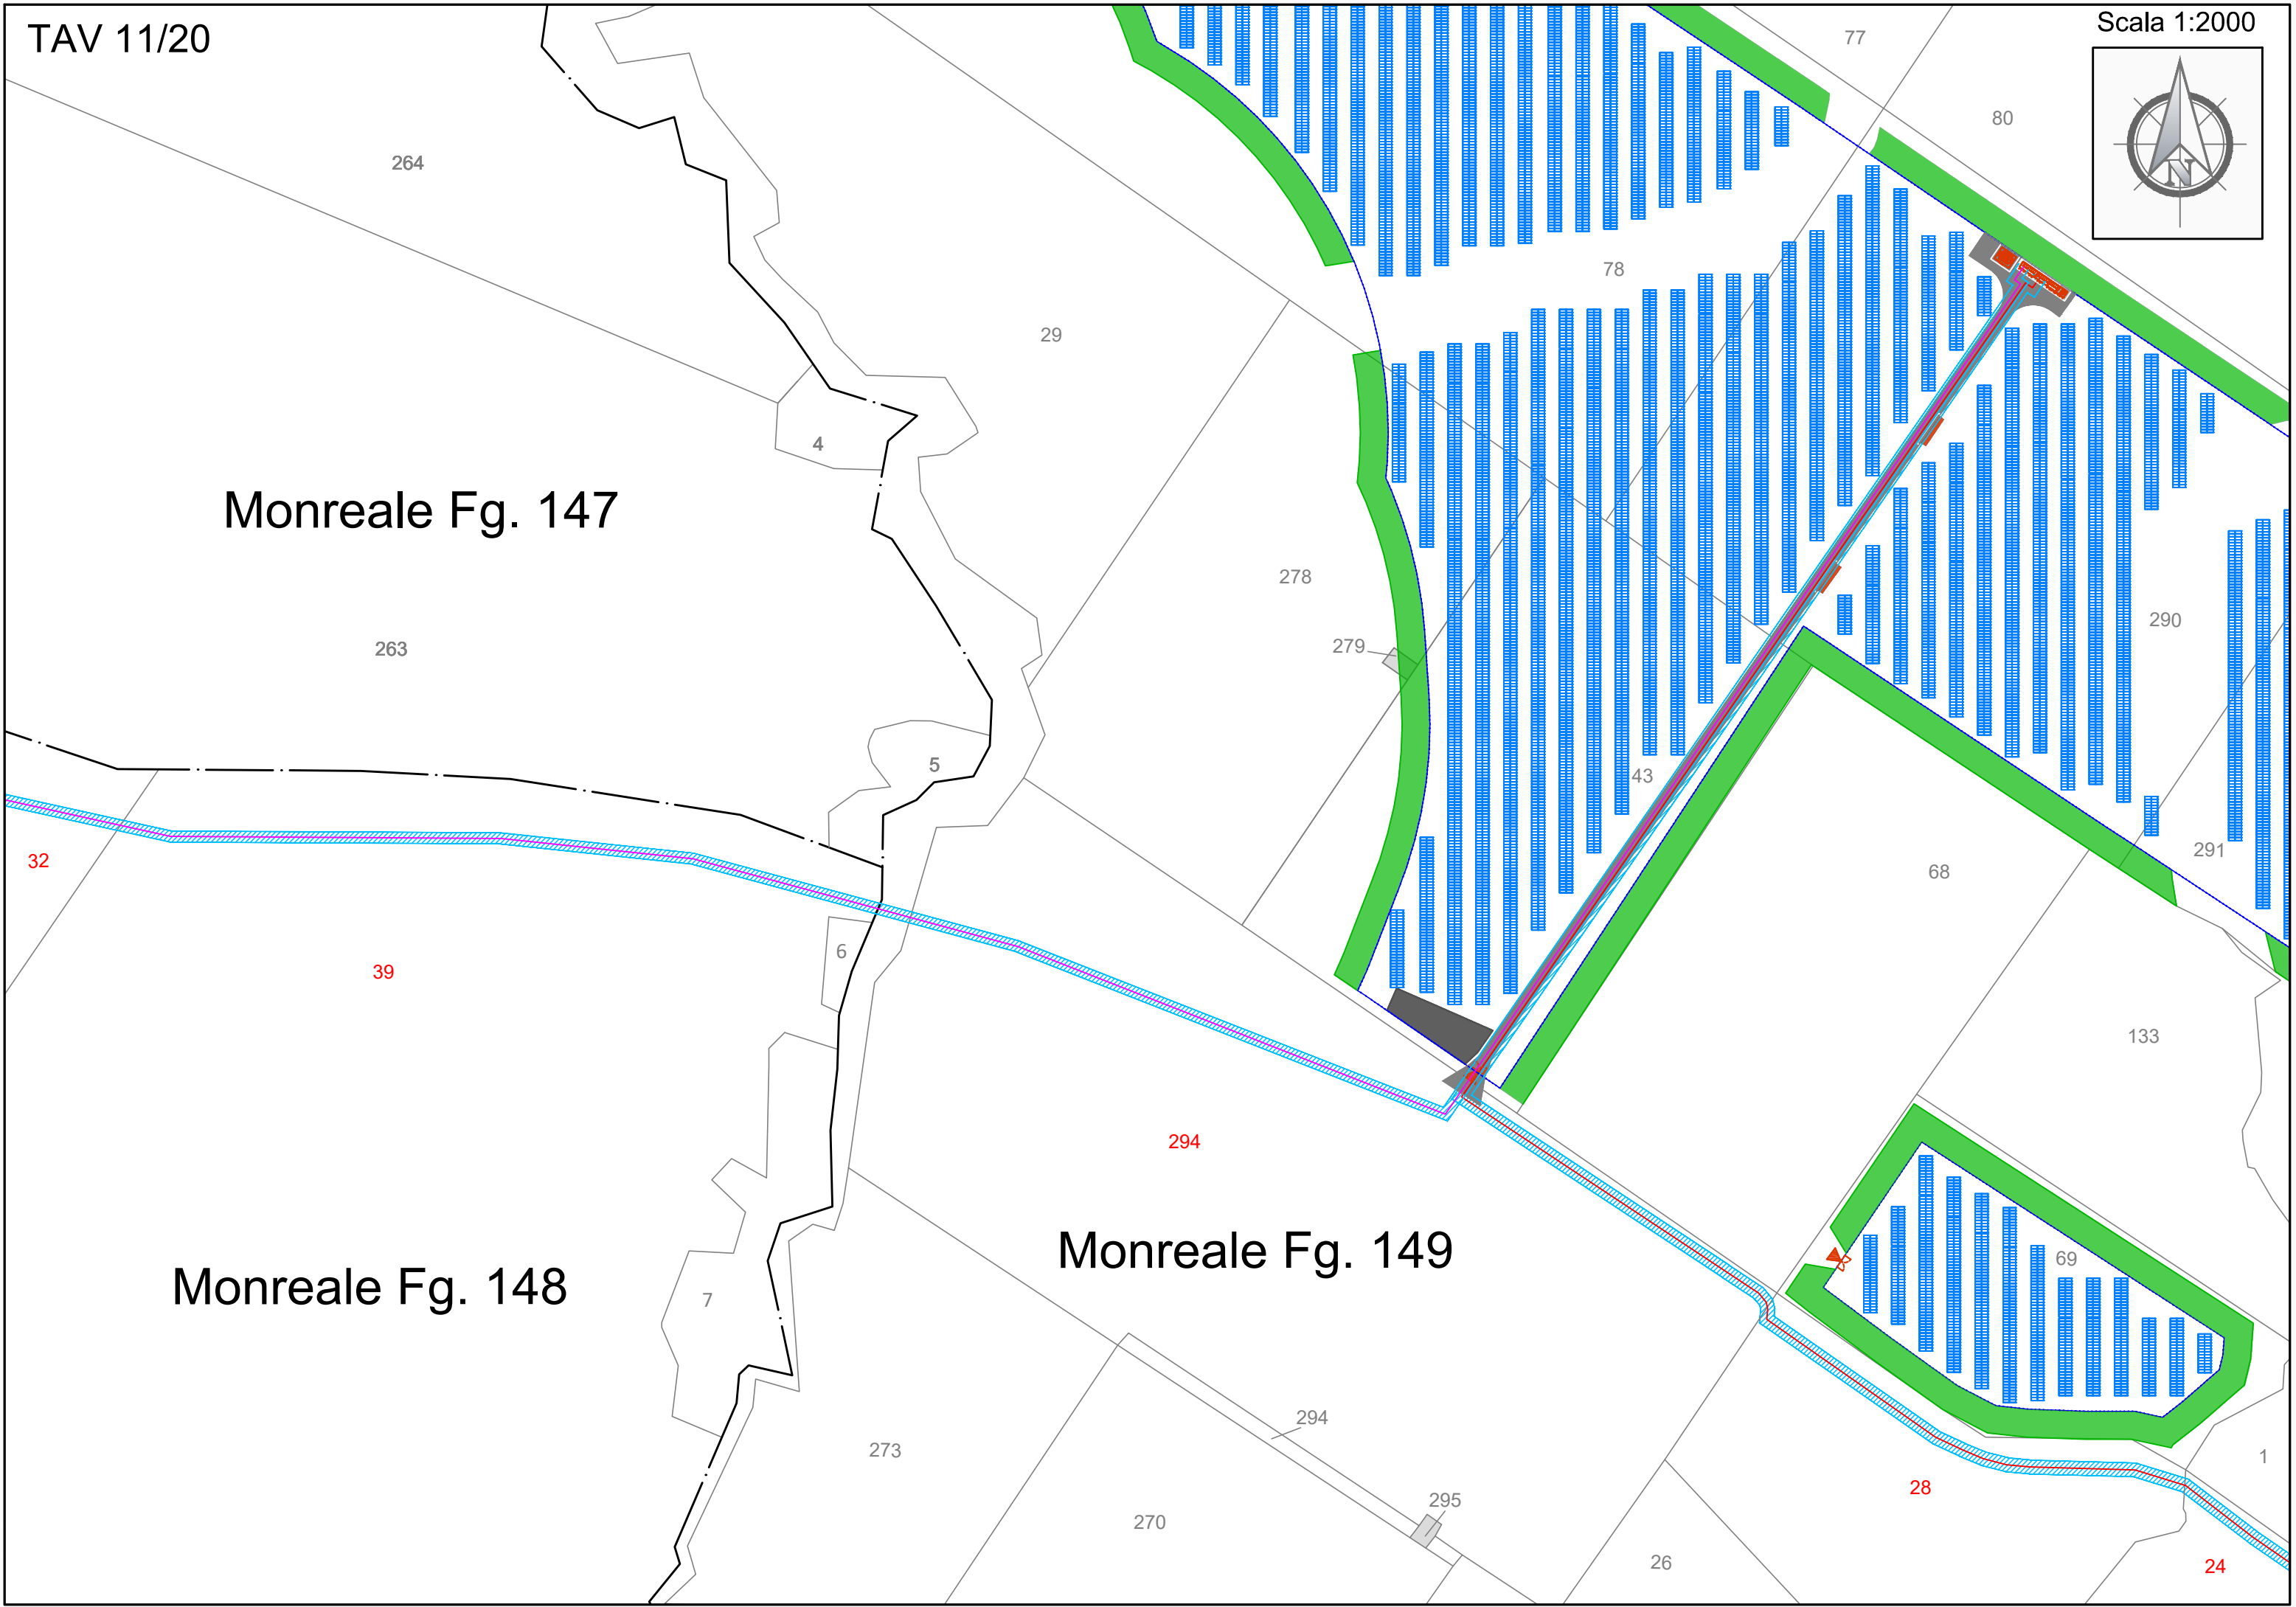




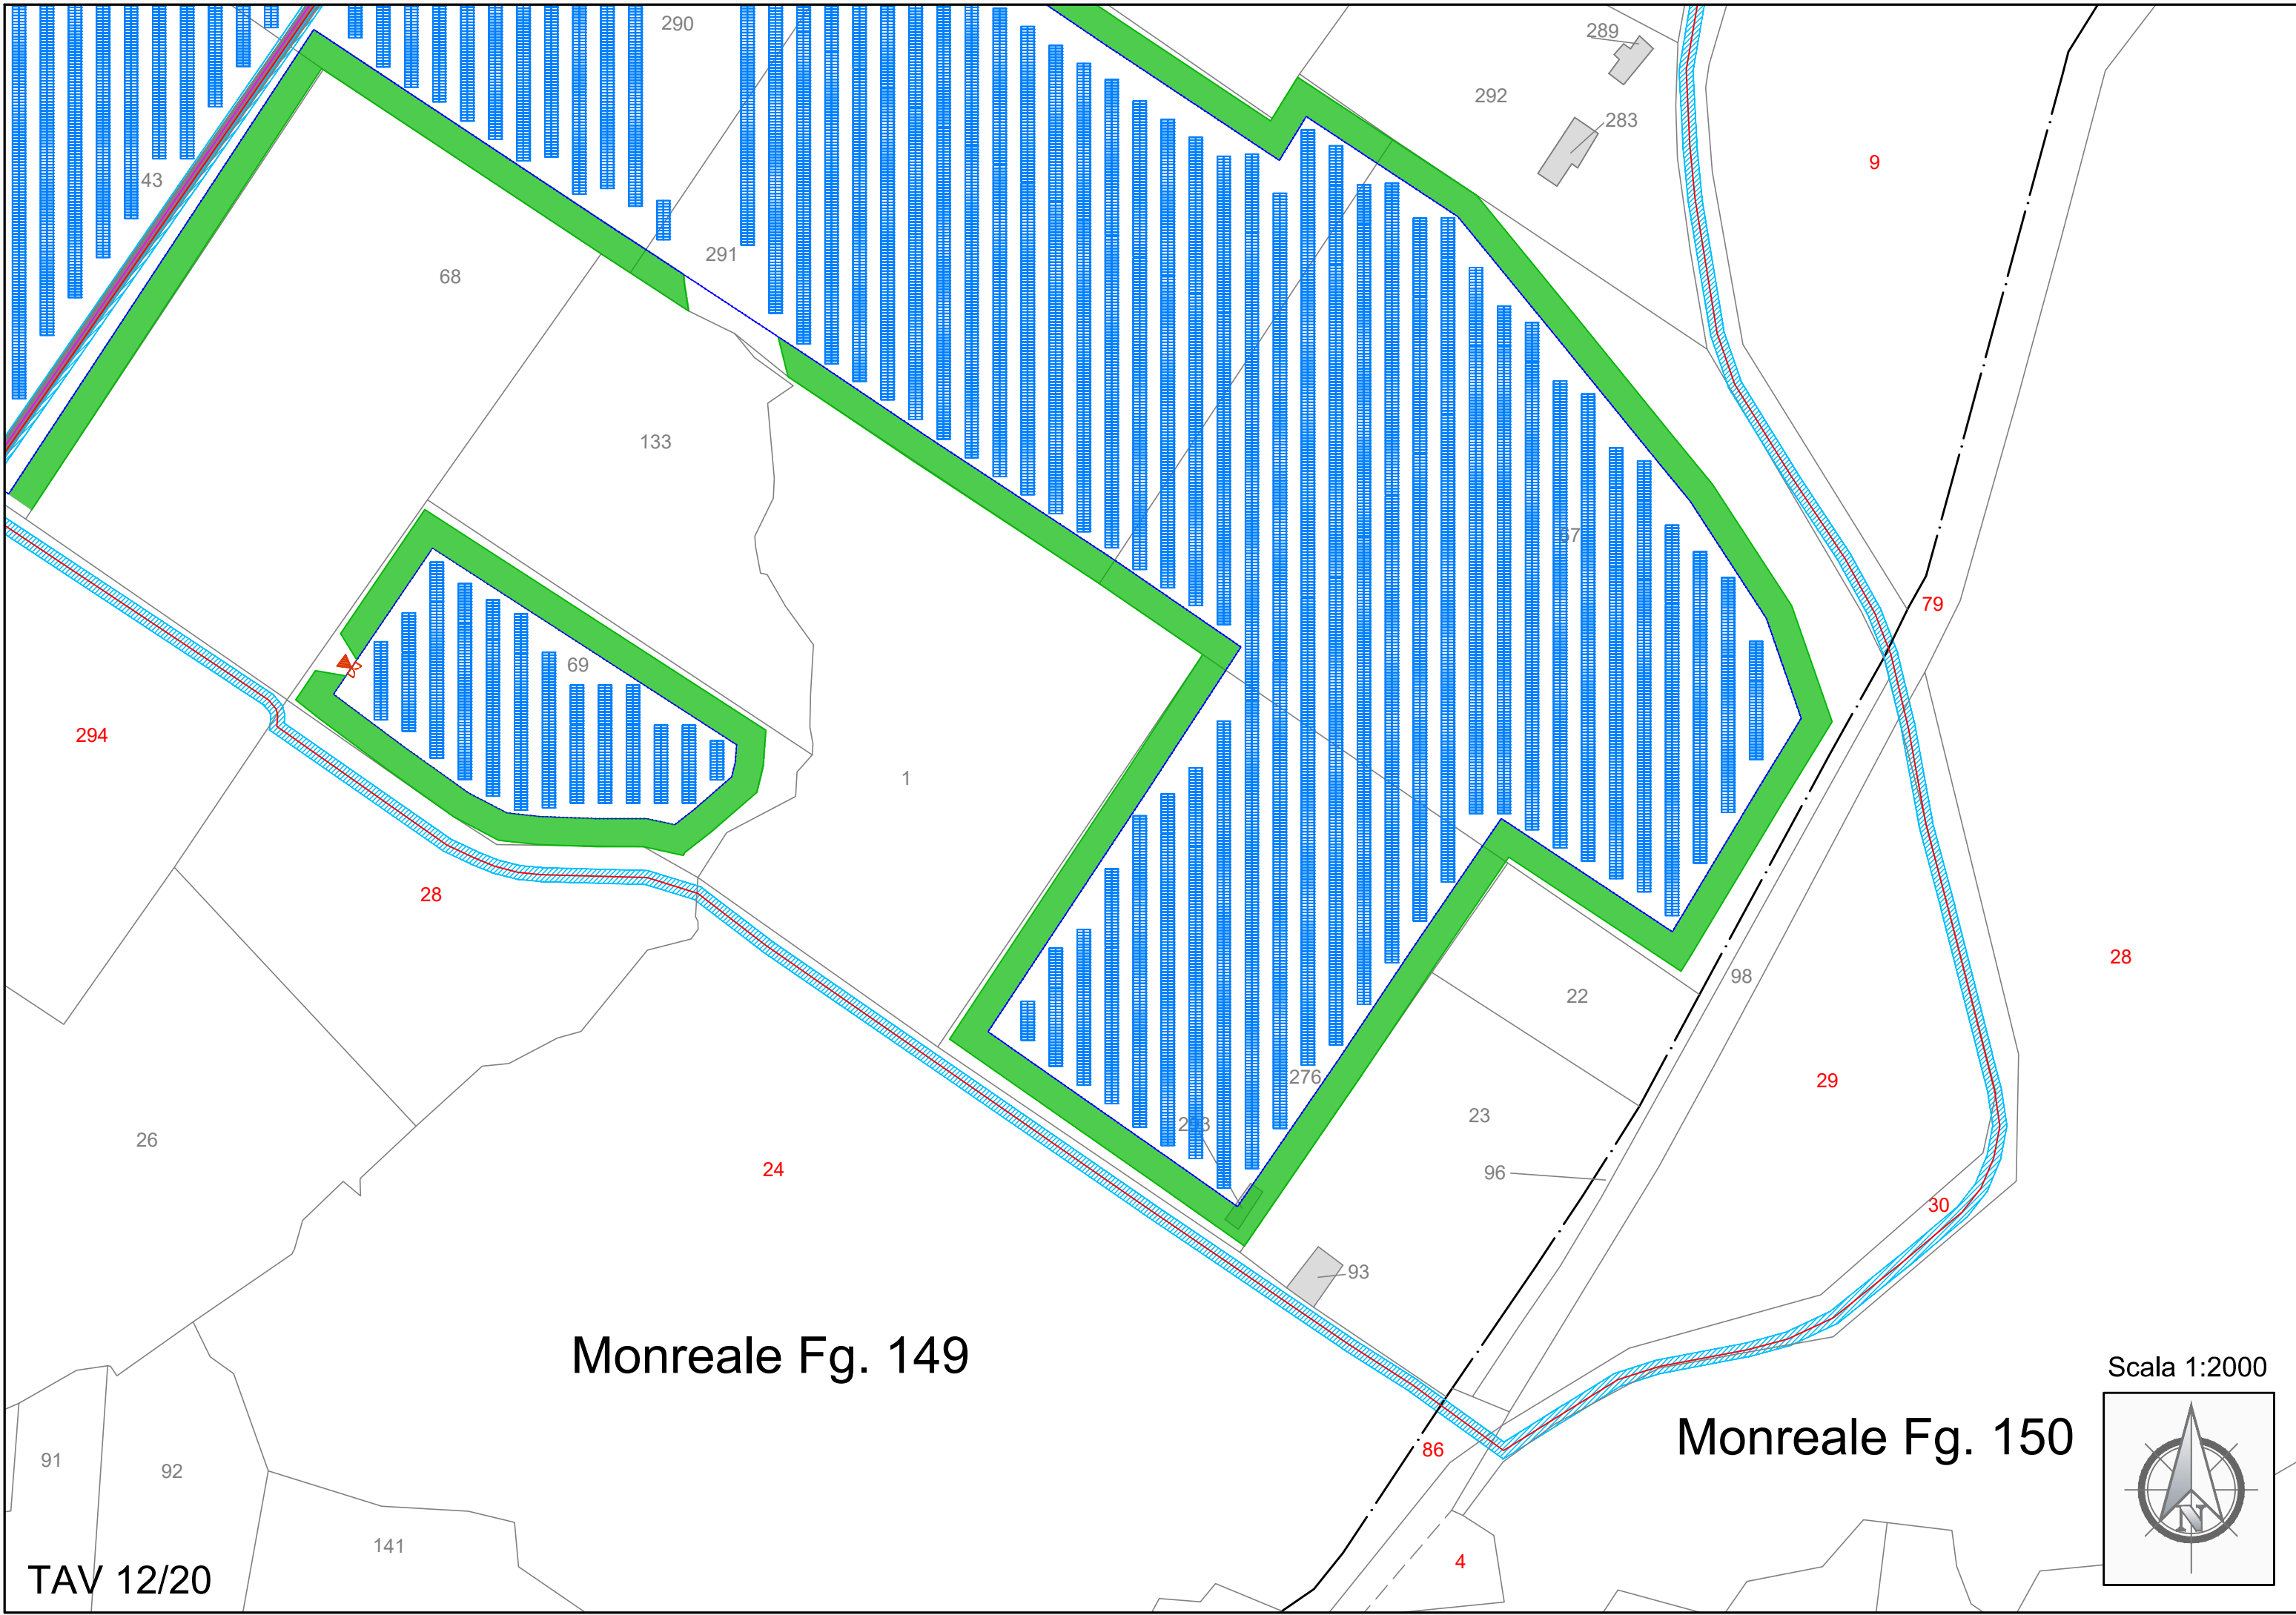

Monreale Fg. 149

Monreale Fg. 150



Scala 1:2000

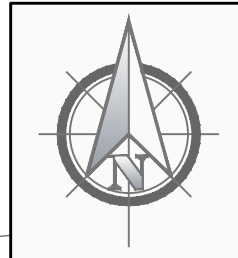

# Monreale Fg. 150

# Monreale Fg. 149

Scala 1:2000

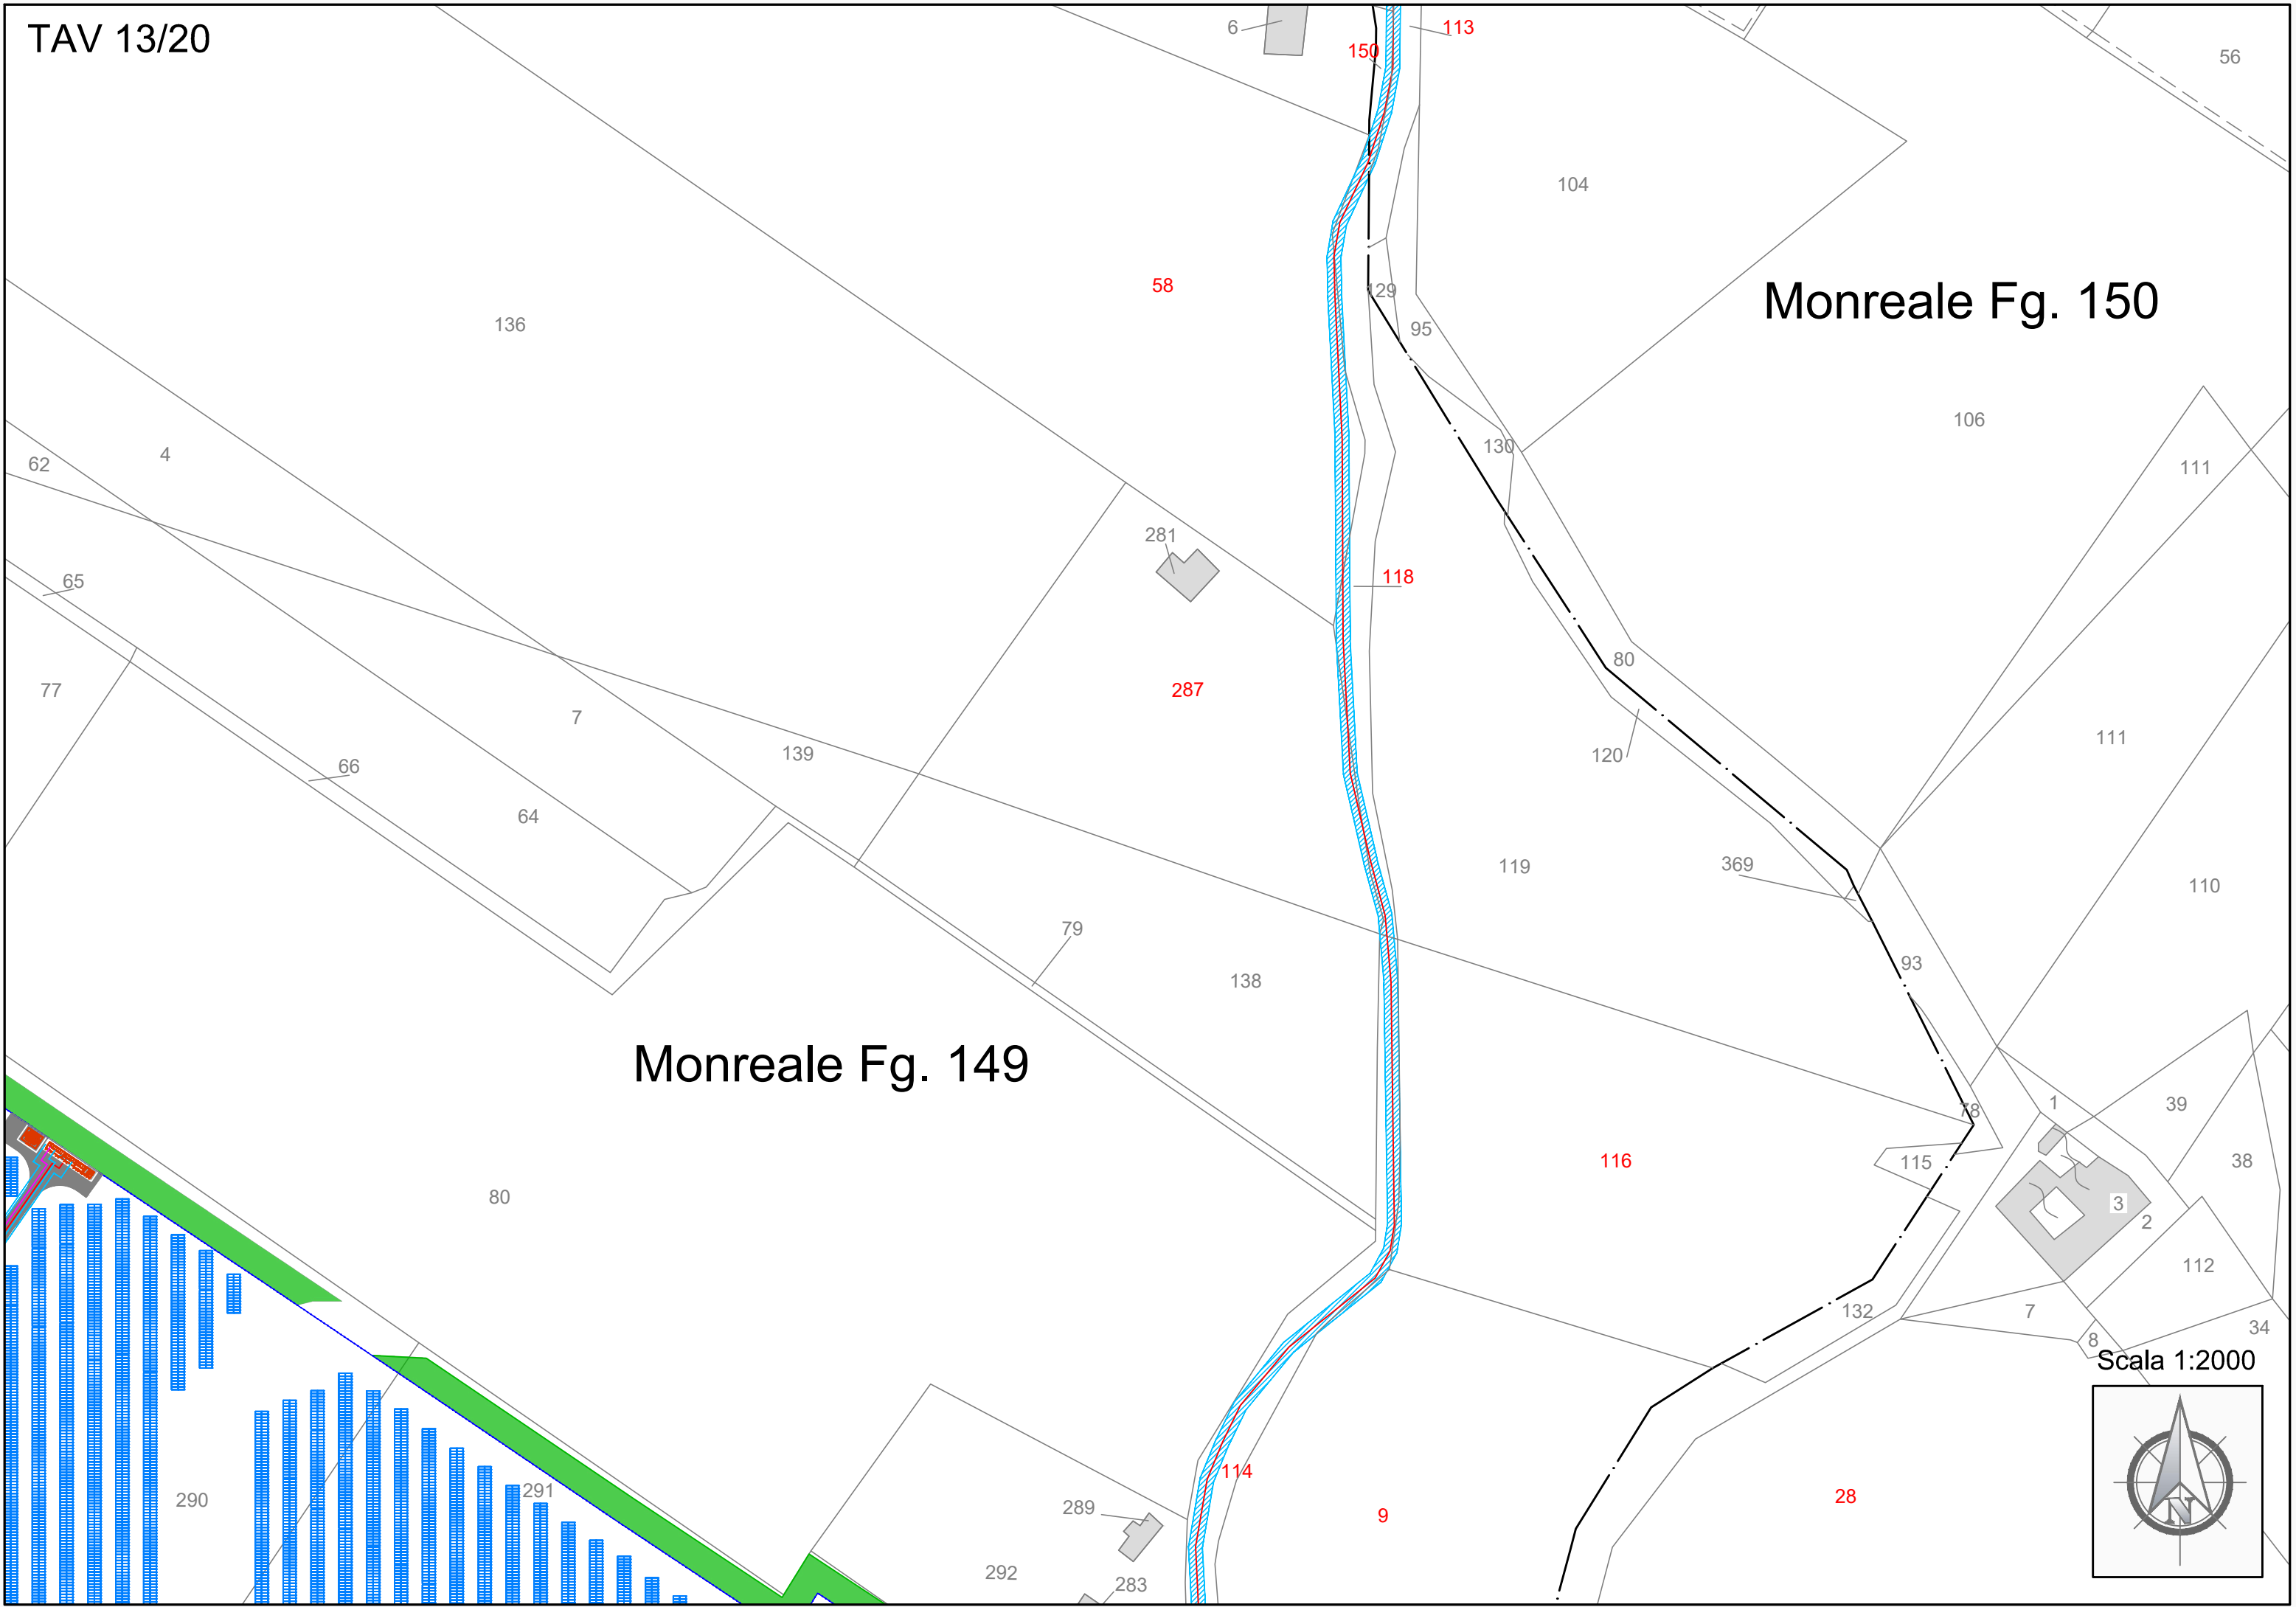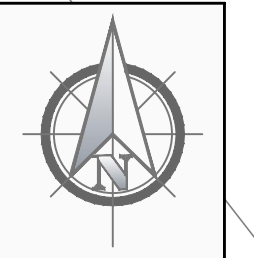

TAV 14/20

56

473

151

148

417

416

240

242

154

90

85

243

86

245

244

Monreale Fg. 126

81

Monreale Fg. 147

213

22

229

55

90

107

127

Monreale Fg. 150

56

54

275

274

109

91

151

113

Monreale Fg. 149

6

150

56

102

Scala 1:2000


58


104

106

63

95

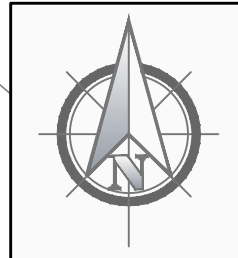


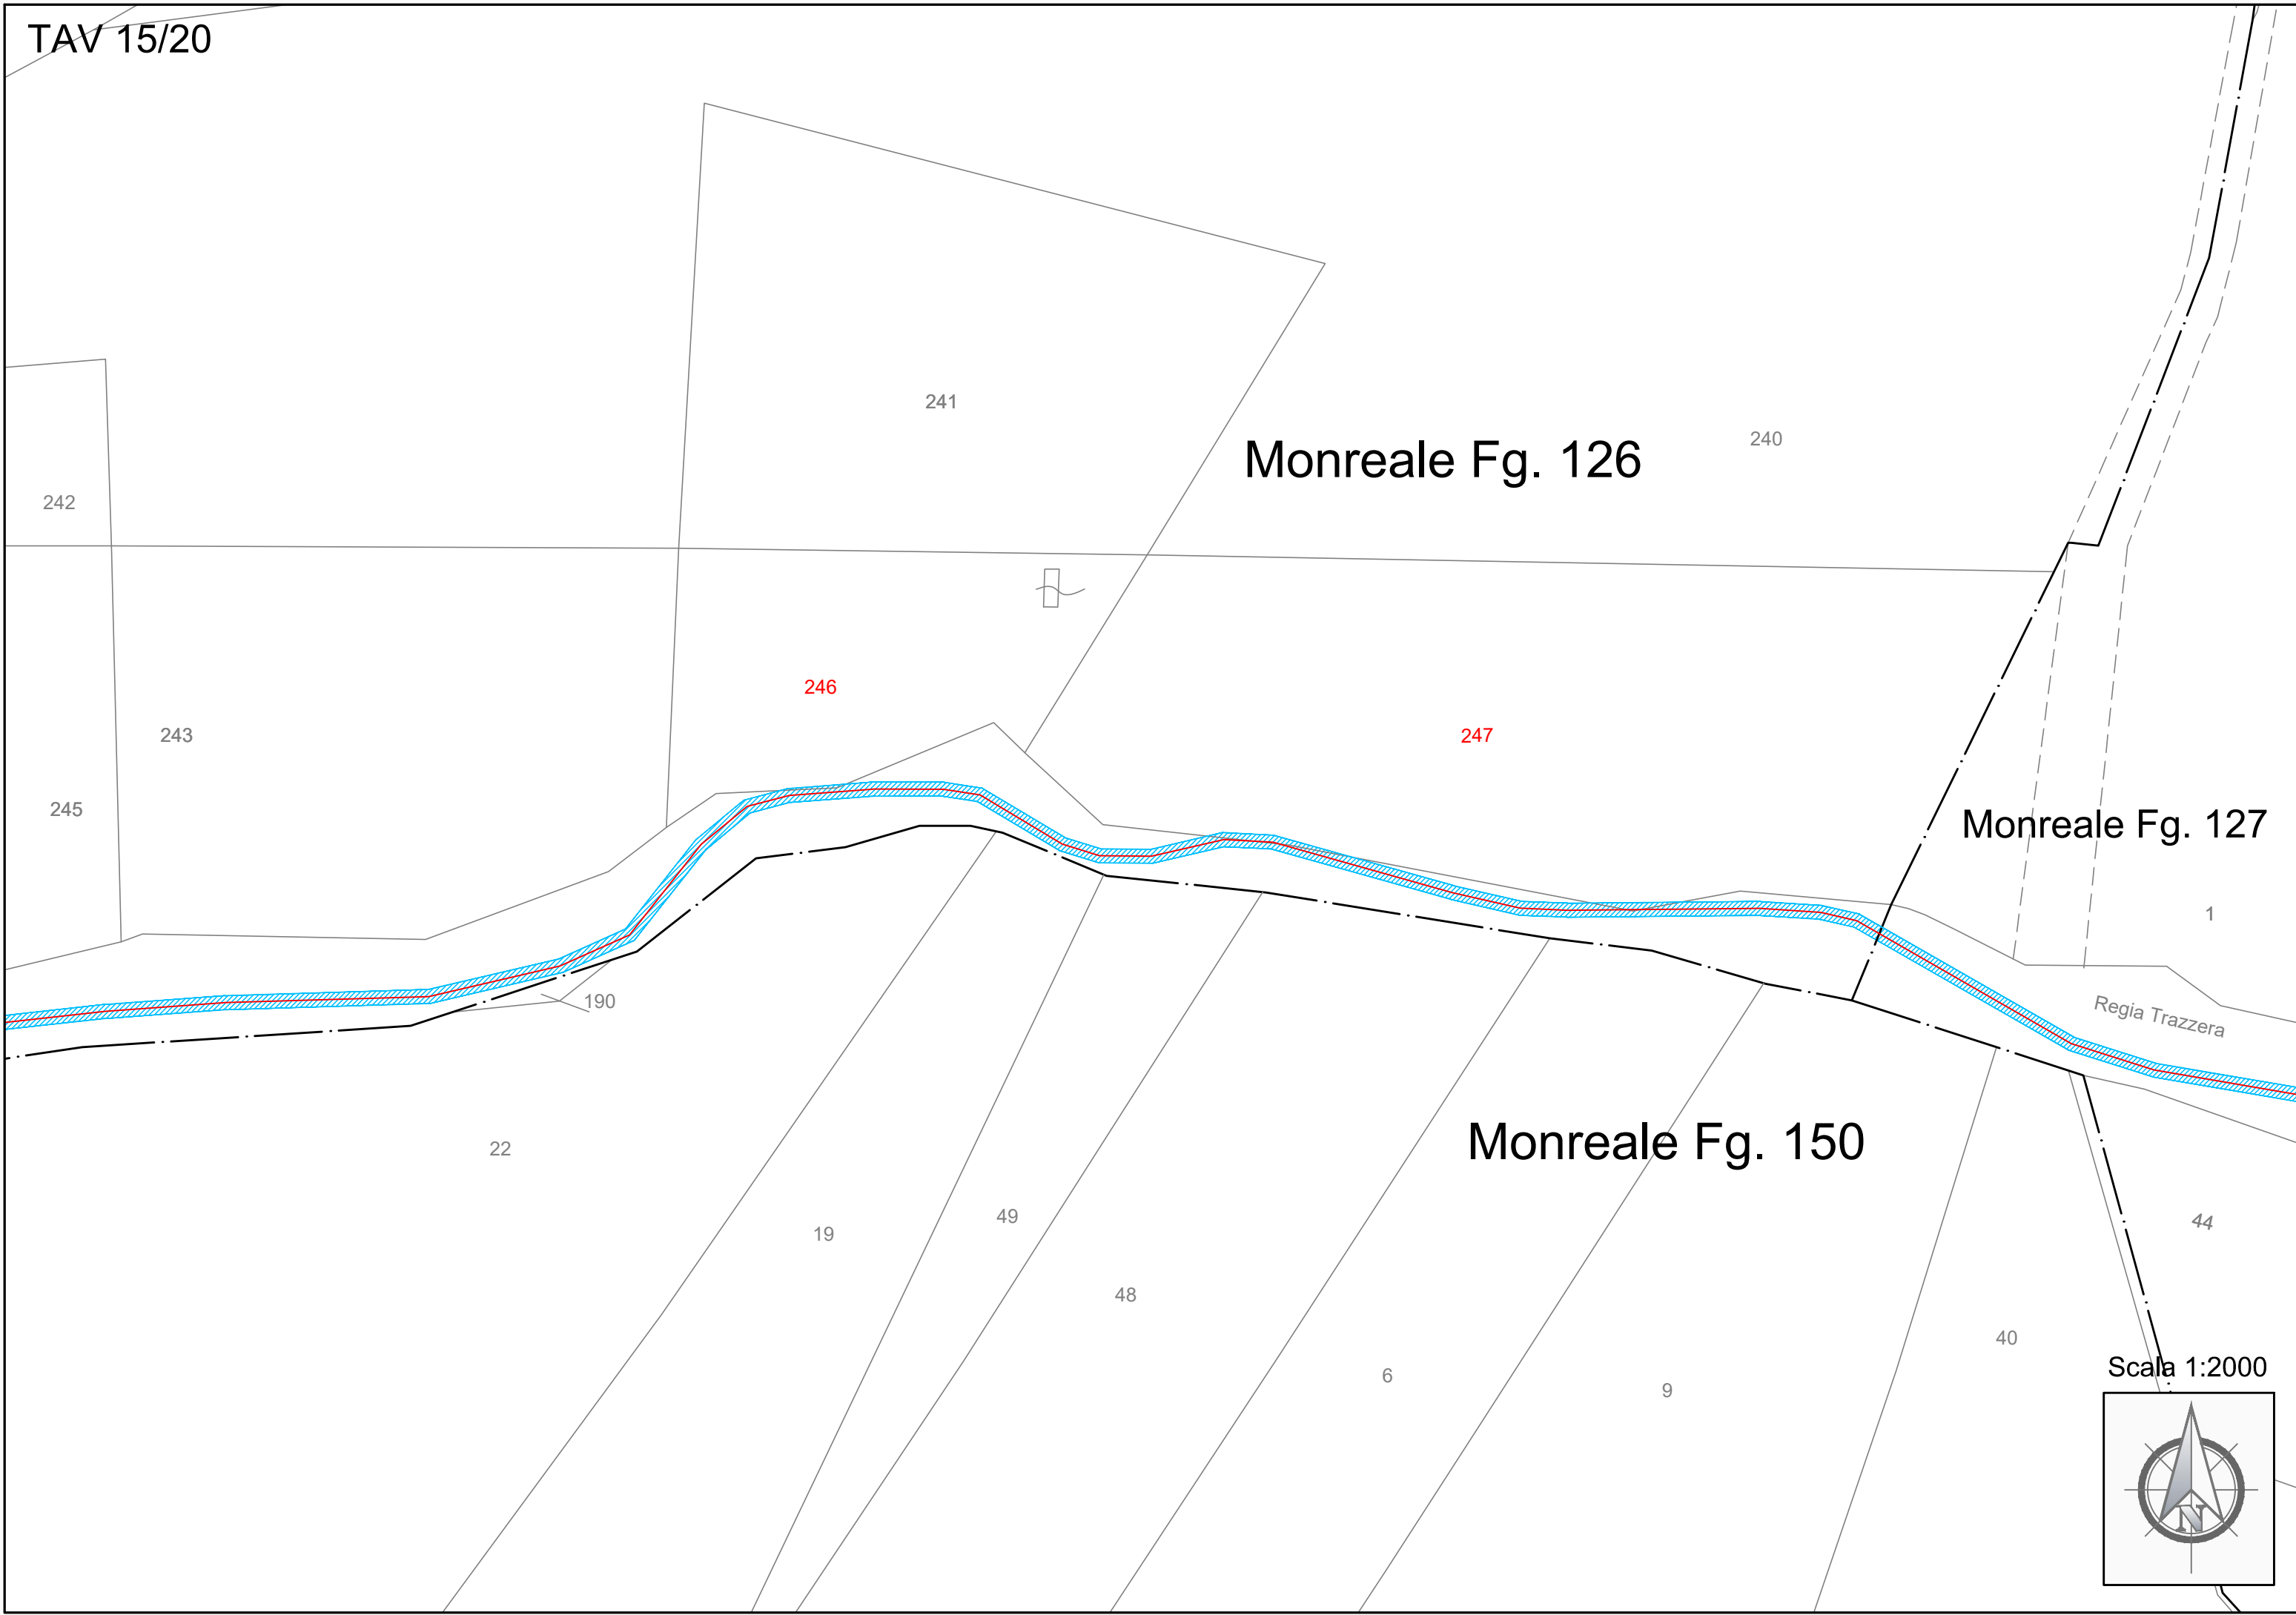

Scala 1:2000





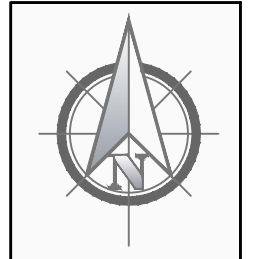

Monreale Fg. 126

247

240

31

127

24

1

29

134  
135

Regia Trazzera

132

9

44

133

40

Monreale Fg. 127

39

Monreale Fg. 150

146

di

45

28

66

3

41

149

41

65

120

36

TAV 16/20

67

62

46

42

150

Monreale Fg. 127

Monreale Fg. 150

Monreale Fg. 152

39

141

140

36

144

143

13

120

232

Pietralango

98

119


126

233

Scala 1:2000

118

125


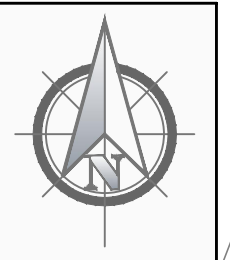


11

20

30

TAV 17/20

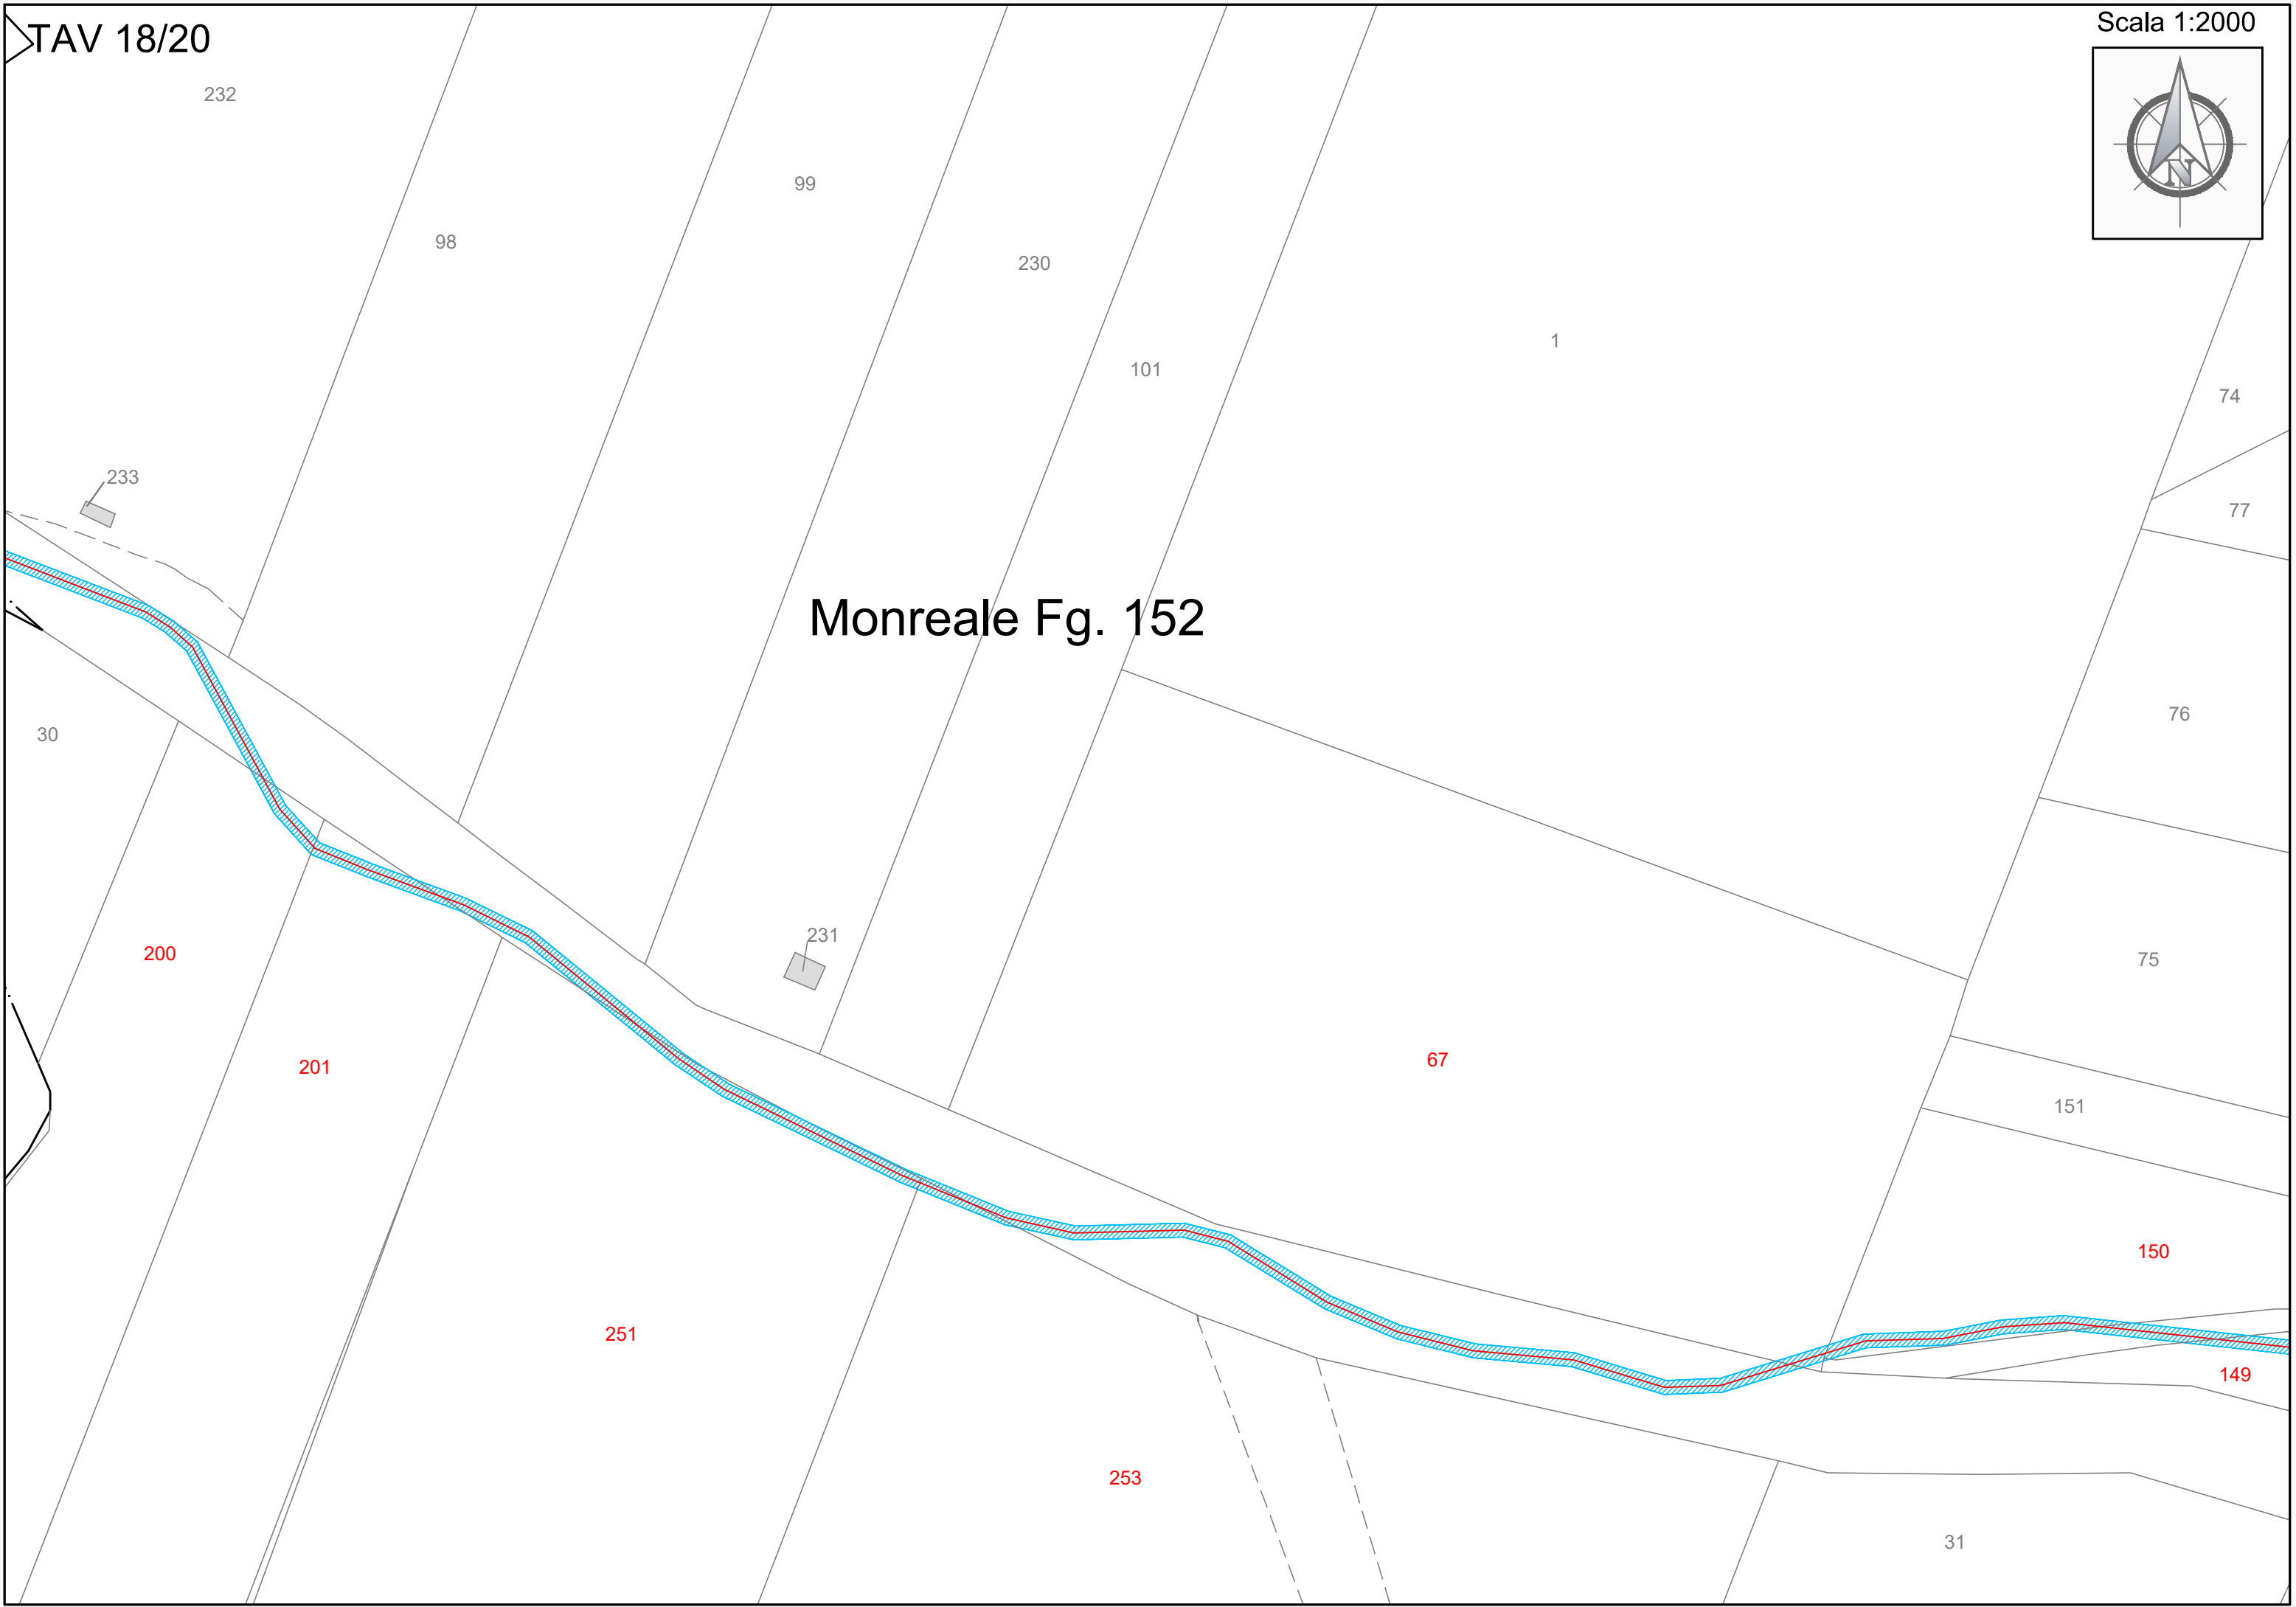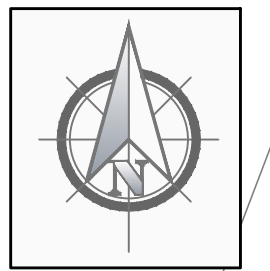

Monreale Fg. 152

232

98

99

230

101

1

74

77

76

75

151

150

149

31

30

200

201

251

253

231

233



TAV 19/20

74

Monreale Fg. 128

Monreale Fg. 152

Scala 1:2000

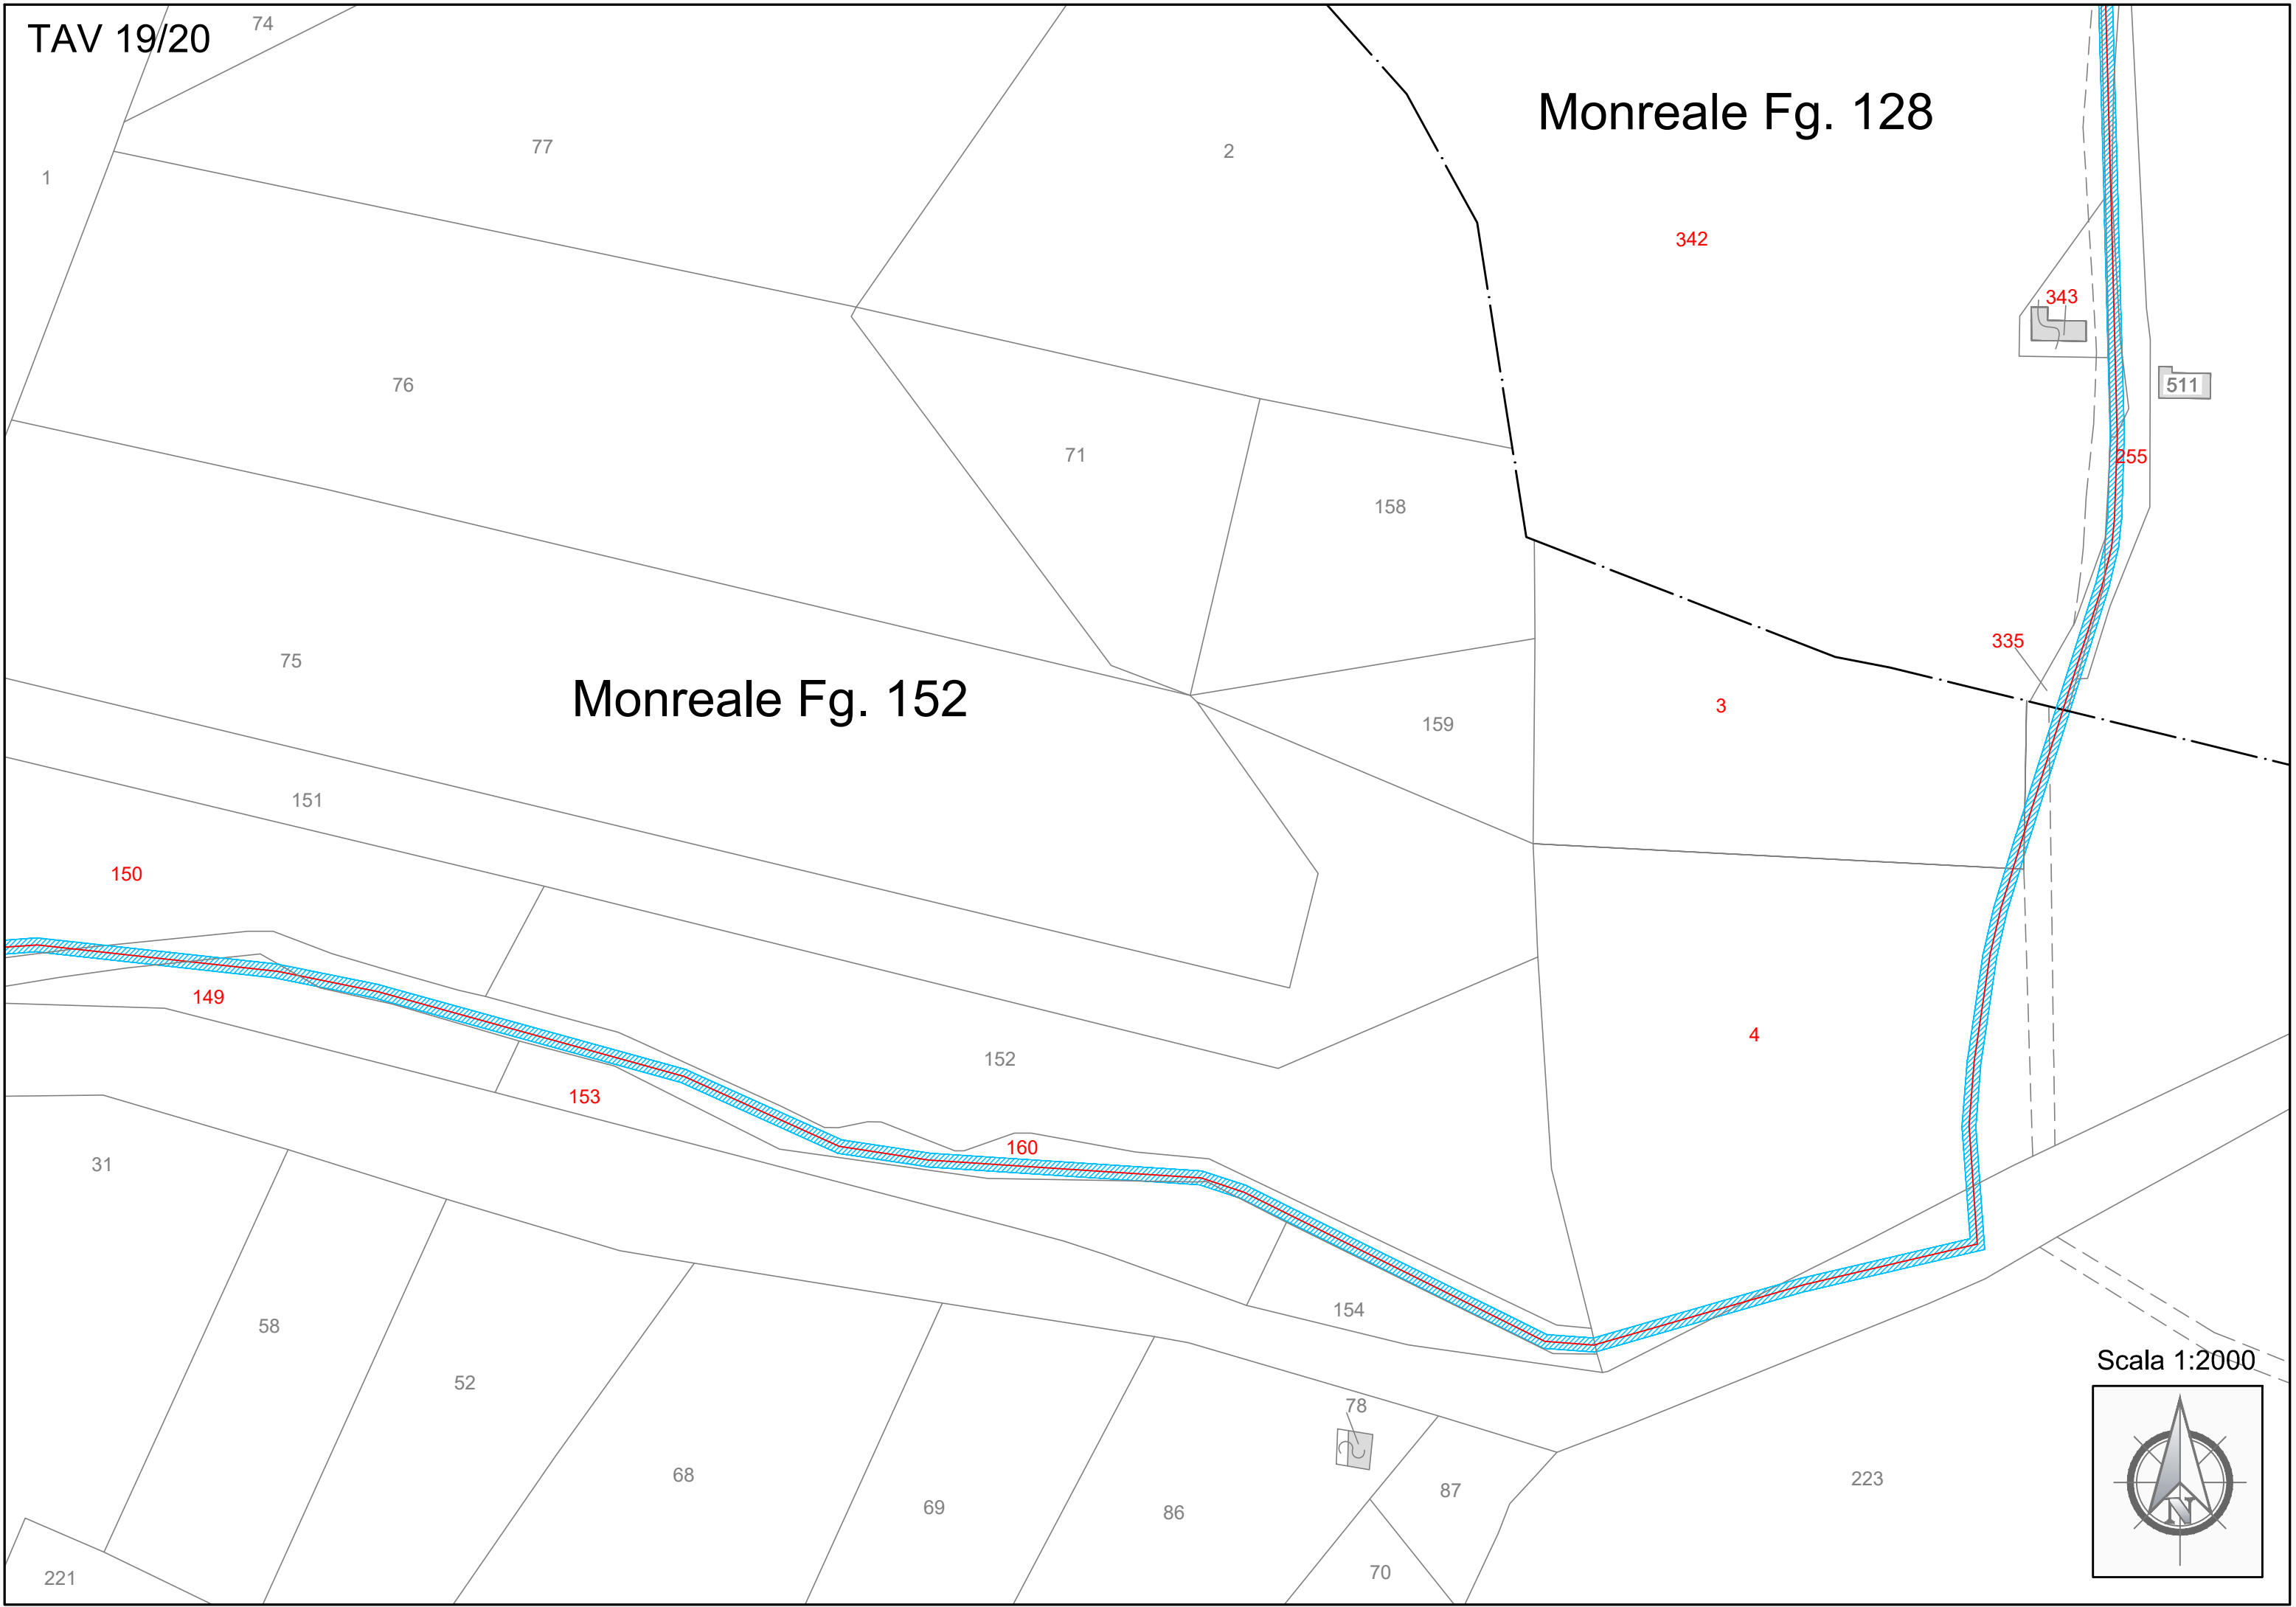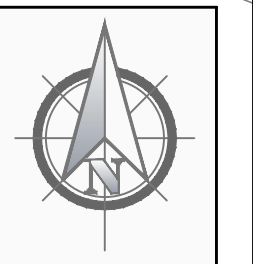




340


262

341

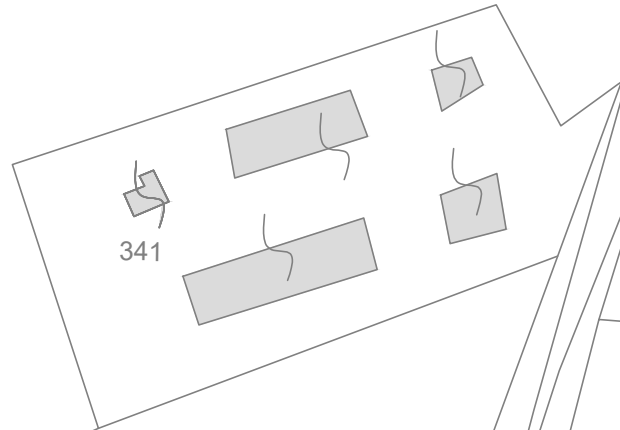

# Monreale Fg. 128

331

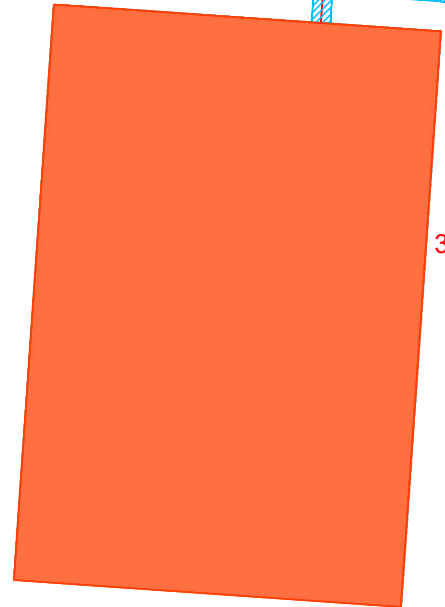

333

334

512

2


342

# Monreale Fg. 152

343

511

Scala 1:2000

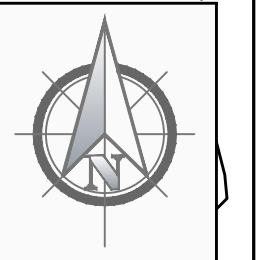

330

71

158

255