


Nuova Stazione Elettrica di Smistamento 150 kV

LEGENDA	
	INGRESSO TERMINAZIONE AT
	AUTOTRASFORMATORE
	INTERRUTTORE
	SEZIONATORE DI M.A.T.
	SEZIONATORE
	SEZIONATORE COMBINATO LINEA/TERRA
	SCARICATORE
	TRASFORMATORE DI CORRENTE
	TRASFORMATORE DI TENSIONE

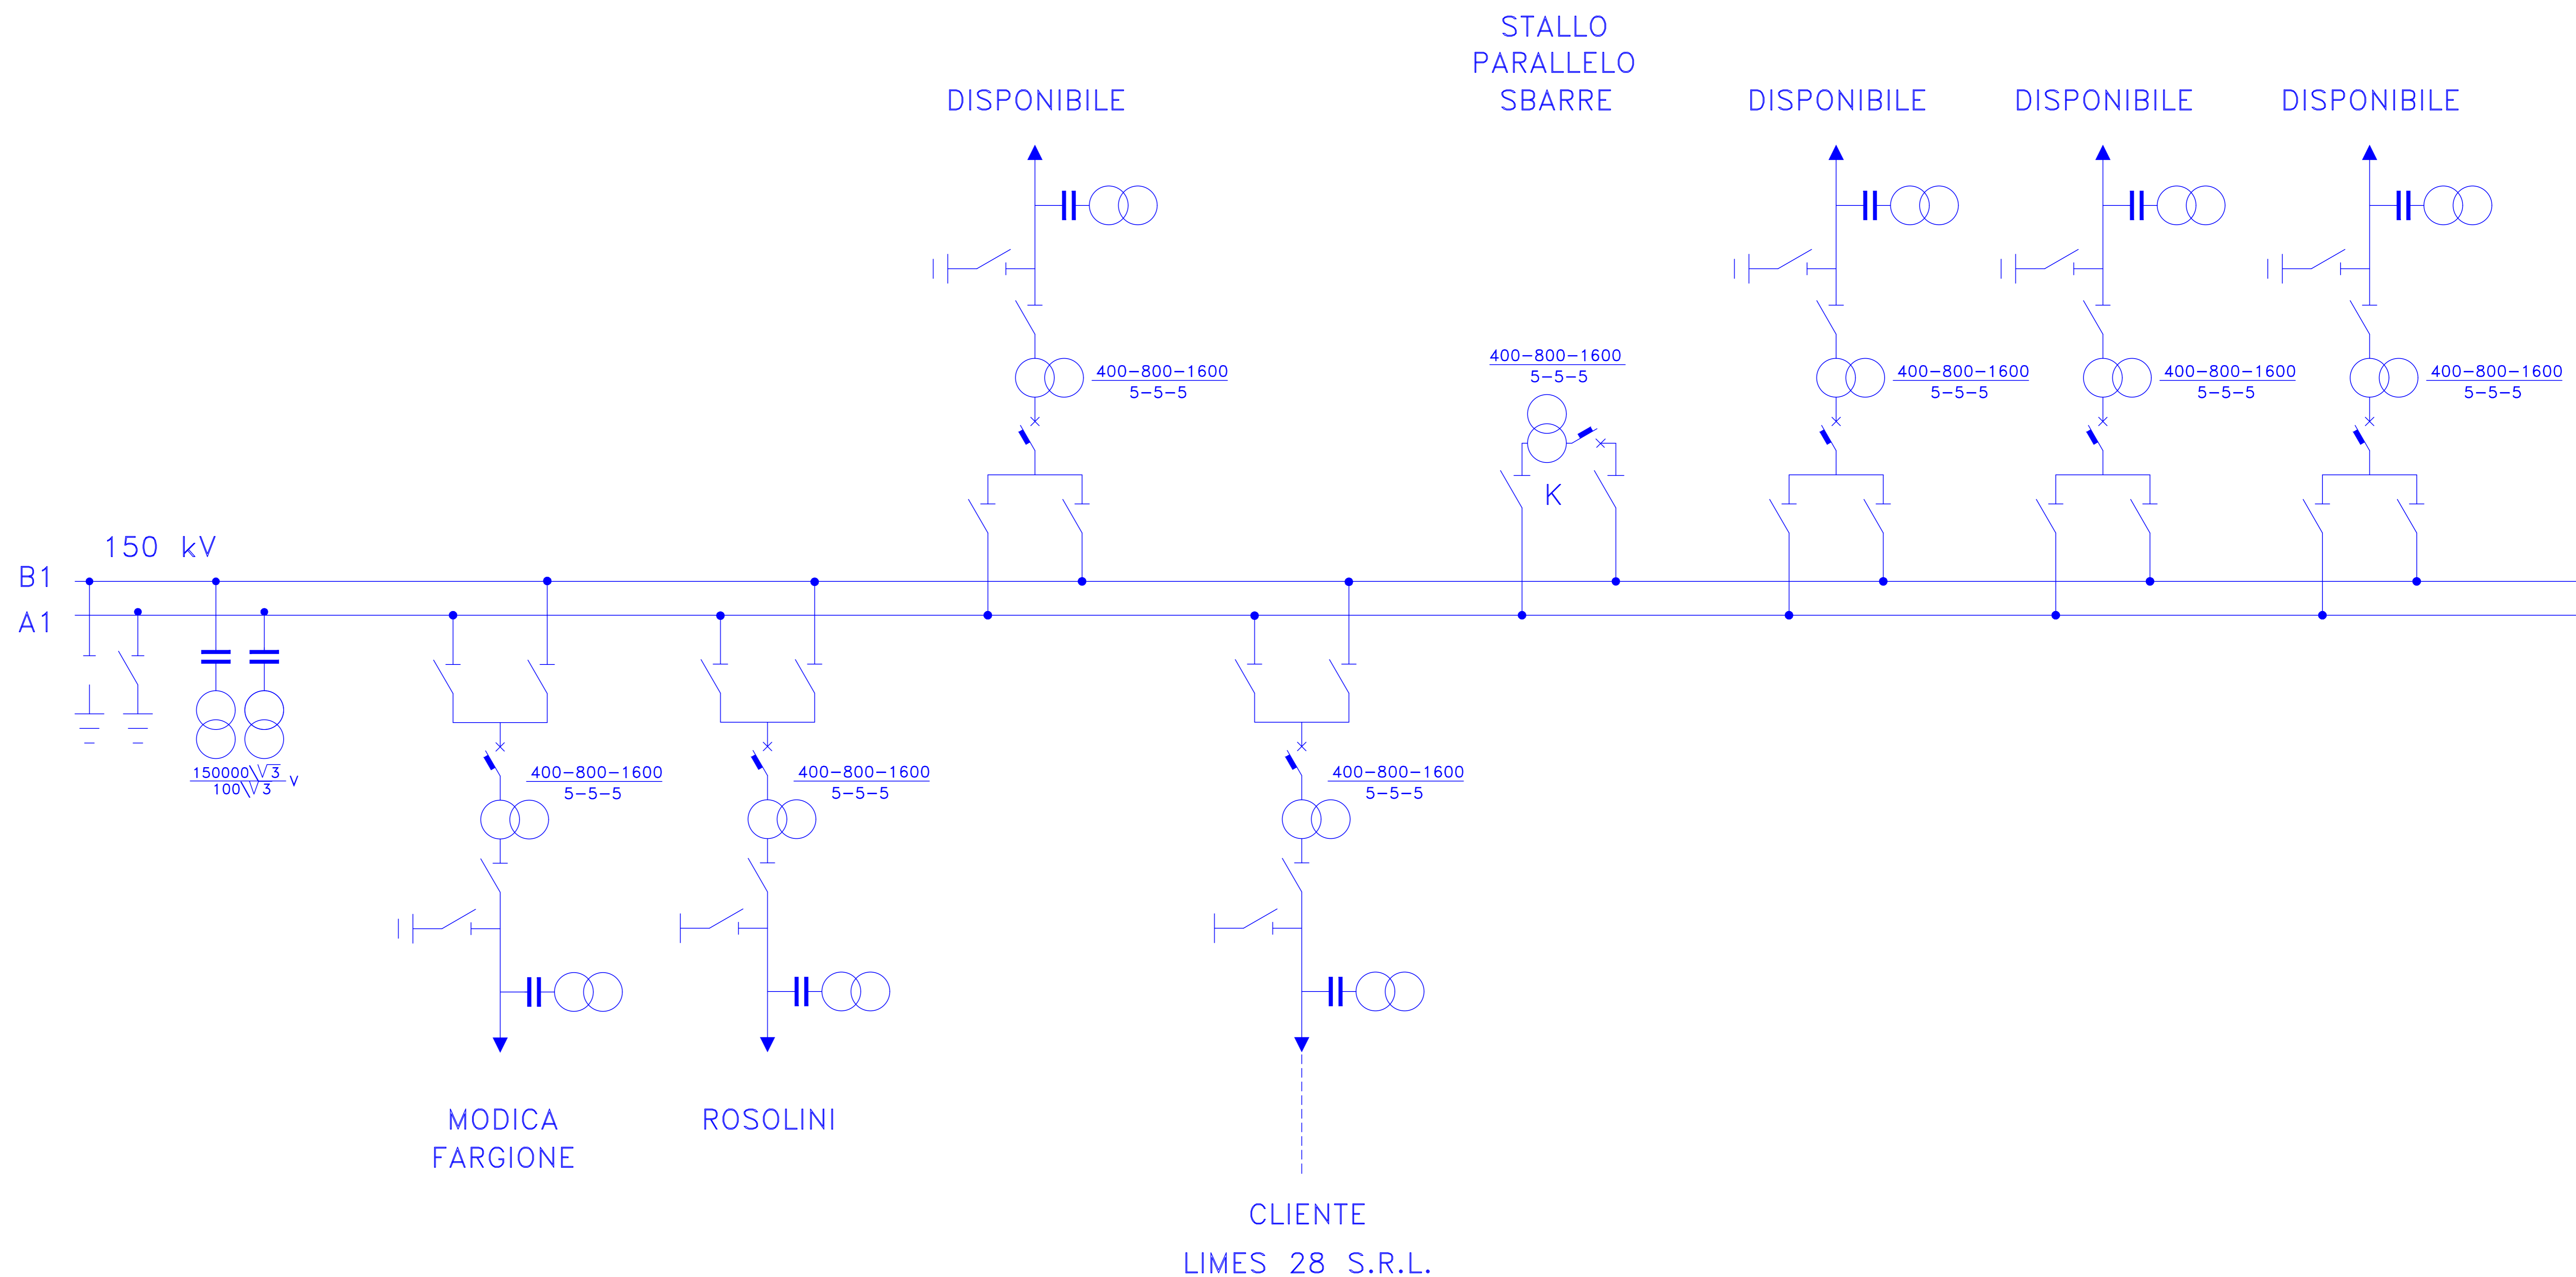

00	12/08/2022	EMMISSIONE DEL DOCUMENTO	D.BUFANO	A.SERGI				
REV. N°	DATA	DESCRIZIONE	PREPARATO	APPROVATO				
Rev.	Day	Description	Prepared	Approved				
DIRETTORE TECNICO / Technical Director	ING. ANTONIO SERGI		SARRE / FIDELI DIRETTORE TECNICO / Technical Director Sign and Stamp					
NOME DIMENSIVO FILE NAME	SCS.DES.D.ELE.ITA.P.3362.084.00	DATA/Day	12/08/2022					
FORMATO DEL DISEGNO / Drawing Format	AD	SCALA DEL DISEGNO / Drawing scale	NUMERO FOGLIO DEL DISEGNO / Drawing sheet					
AD	-	-	1/1					
PROGETTO / Project	LIMES 28 S.R.L. SOCIETÀ PRODOTTORE (PRO) SCS C.A.P. 33020							
PROGETTO / Project	SCDP DECLARATIVO / Declarative SCDP							
PROGETTO / Project	ITER AUTORIZZATIVO							
PROGETTO / Project	TITOLO / Title							
PROGETTO / Project	CODICE SCS / SCS Code							
PROGETTO / Project	FV ISIPICA 3362							
COMPANY	PURPOSE	TYPE	DISCIPLINE	COUNTRY	TEC.	PLANT	PROGRESSIVE	REVISION
SCS	DES	D	E	L	E	I	T	A
						P	3	3
						6	2	0
						8	4	0
						0	0	0