LEGENDA

	SEZIONATORE SOTTOCARICO		INTERRUTTORE AUTOMATICO DI POTENZA
	SEZIONATORE A FUSIBILE		SEZIONATORE
	TRASFORMATORE DI POTENZA TRIANGOLO-STELLA		TRASFORMATORE DI POTENZA A DOPPIO SECONDARIO TRIANGOLO-STELLA
	TRIFASE COLLEGAMENTO A STELLA		TRIFASE COLLEGAMENTO A TRIANGOLO
	CORRENTE ALTERNATA		CORRENTE CONTINUA
	INVERTER		FUSIBILE
	BATTERY CONTAINER		MODULO FOTOVOLTAICO

REGIONE SICILIA
PROVINCIA DI CALTANISSETTA
COMUNE DI GELA
COMUNE DI BUTERA

OGGETTO

PROGETTO DI UN IMPIANTO AGRO-FOTOVOLTAICO PER UNA POTENZA NOMINALE DI 15,998 MWp (13 MW IN IMMISSIONE) INTEGRATO DA UN SISTEMA DI ACCUMULO DA 6,66 MW E RELATIVE OPERE DI CONNESSIONE DA REALIZZARSI NEI COMUNI DI GELA E BUTERA (CL)

PROGETTO DEFINITIVO

PROPONENTE

X-ELIO

TITOLO

SCHEMA ELETTRICO UNIFILARE CAMPO

PROGETTISTA
Dott. Ing. Girolamo Gorgone

Collaboratori
Ing. Gioacchino Ruisi
All. Arch. Flavia Termini
Dott. Carmelo Danilo Pileri
Dott. Haritiana Ratsimba
Dott. Giuseppina Brucato

CODICE ELABORATO

XM_T_18_A_D

SCALA

n°.Rev.	DESCRIZIONE REVISIONE	DATA	ELABORATO	VERIFICATO	APPROVATO

Rif. PROGETTO

N.

NOME FILE DI STAMPA

SCALA DI STAMPA DA FILE

COPYRIGHT X-ELIO - TUTTI I DIRITTI SONO RISERVATI A NORMA DI LEGGE

Firmato digitalmente da
Girolamo Gorgone
SerialNumber = TINIT-GRGGLM78D24G273H
C = IT

PARTICOLARE TIPICO CABLAGGI RELATIVI A INVERTER CENTRALIZZATO INGETEAM INGECON SUN POWER B Pn 1.500kVA, Vn 578V, In 3.000A

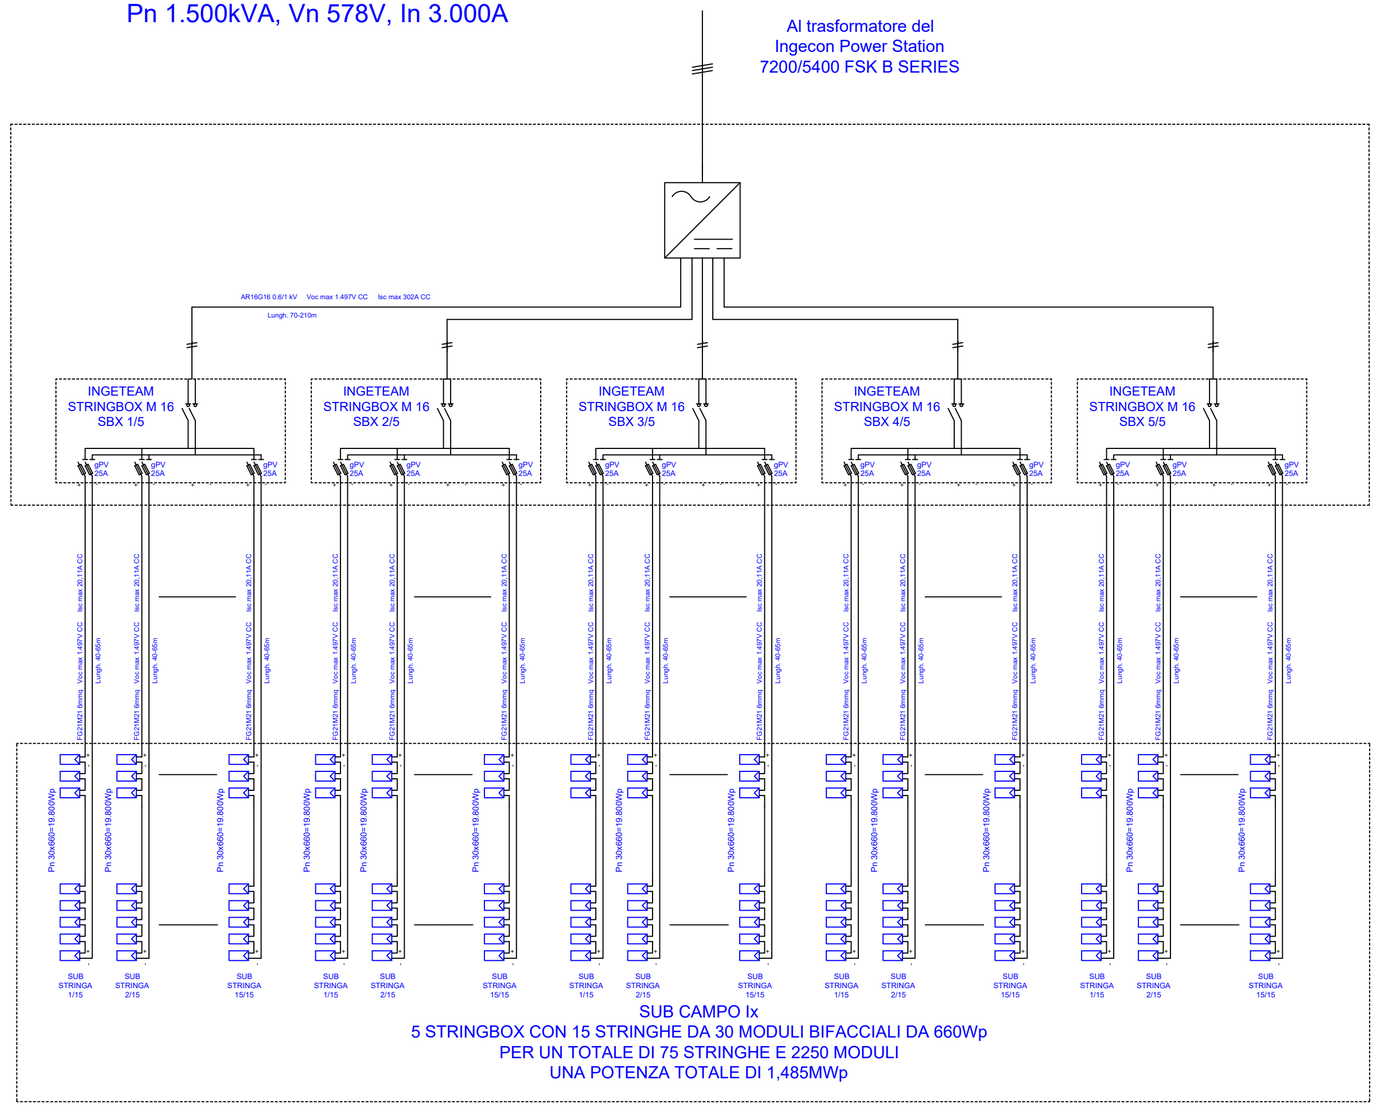

SUB CAMPO Ix
5 STRINGBOX CON 15 STRINGHE DA 30 MODULI BIFACCIALI DA 660Wp
PER UN TOTALE DI 75 STRINGHE E 2250 MODULI
UNA POTENZA TOTALE DI 1,485MWp