INQUADRAMENTO




LEGENDA

- Area disponibile
- Aree esterne all'Area disponibile
- Profilo terreno esistente
- Limite Area disponibile




Sezione: 5 Progressiva 0.100

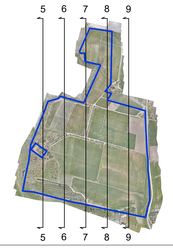


Sezione: 6 Progressiva 0.200

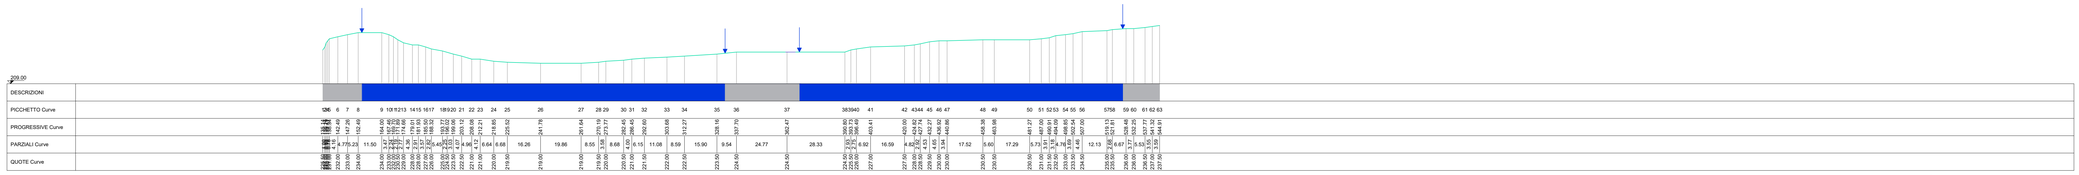


Sezione: 7 Progressiva 0.300

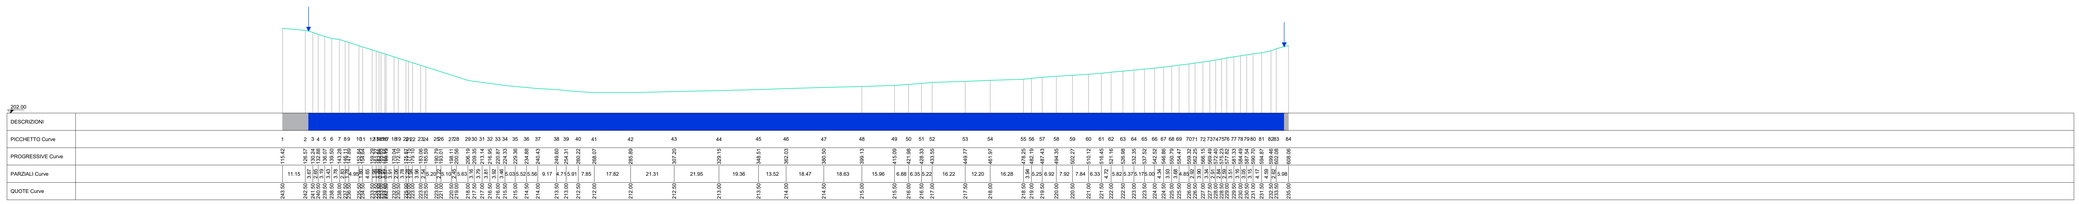


Sezione: 8 Progressiva 0.400

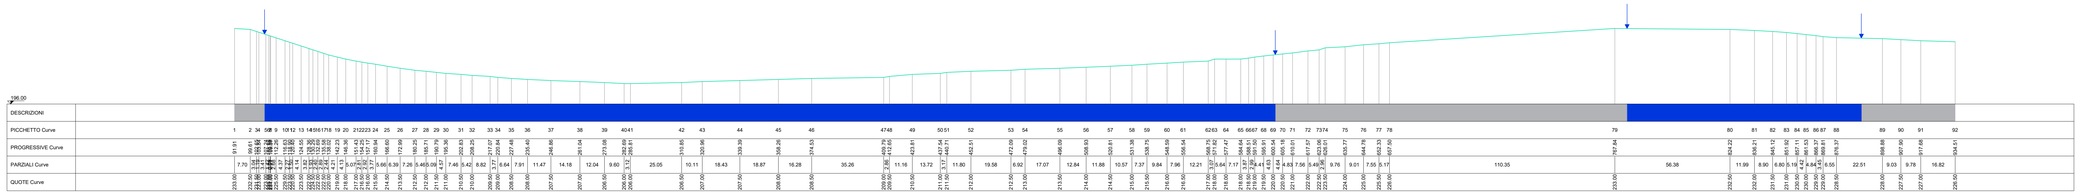


Sezione: 9 Progressiva 0.500

**REGIONE SICILIA**
PROVINCIA DI CALTANISSETTA
COMUNE DI GELA
COMUNE DI BUTERA

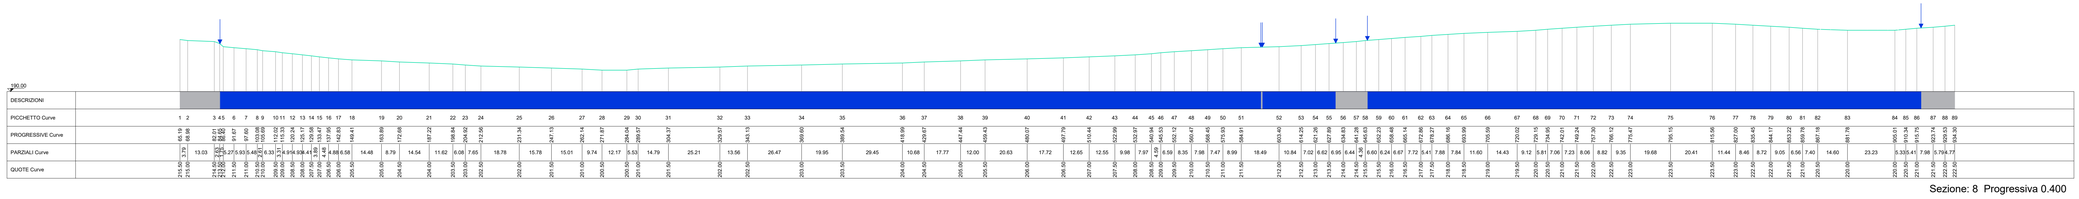**OGGETTO**

PROGETTO DI UN IMPIANTO AGRO-FOTOVOLTAICO PER UNA POTENZA NOMINALE DI 15,998 MWp (13 MW IN IMMISSIONE) INTEGRATO DA UN SISTEMA DI ACCUMULO DA 6,66 MW E RELATIVE OPERE DI CONNESSIONE DA REALIZZARSI NEI COMUNI DI GELA E BUTERA (CL)

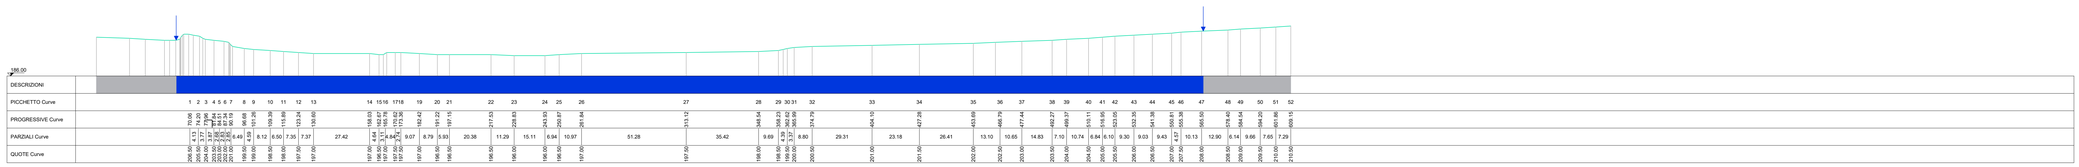PROGETTO DEFINITIVO

**PROPONENTE**

X-ELIO

**TITOLO**

STATO DI FATTO - SEZIONI TRASVERSALI

**PROGETTISTA**

Dott. Ing. Girolamo Gorgone

**Collaboratori**

Ing. Gioacchino Ruisi
All. Arch. Flavia Termini
Dott. Carmelo Danilo Pileri
Dott. Haritiana Ratsimba
Dott. Giuseppina Brucato

**CODICE ELABORATO**

XM_T_09_A_D

SCALA 1:1000

| n° Rev. | DESCRIZIONE REVISIONE | DATA | ELABORATO | VERIFICATO | APPROVATO |
|---|---|---|---|---|---|
| | | | | | |

**Rif. PROGETTO**

N.

NOME FILE DI STAMPA

SCALA DI STAMPA DA FILE

© Copyright - TUTTI I DIRITTI SONO RISERVATI A NORMA DI LEGGE

Firmato digitalmente da
Girolamo Gorgone
SerialNumber = TINIT-GRGGLM78D24G273H
C = IT