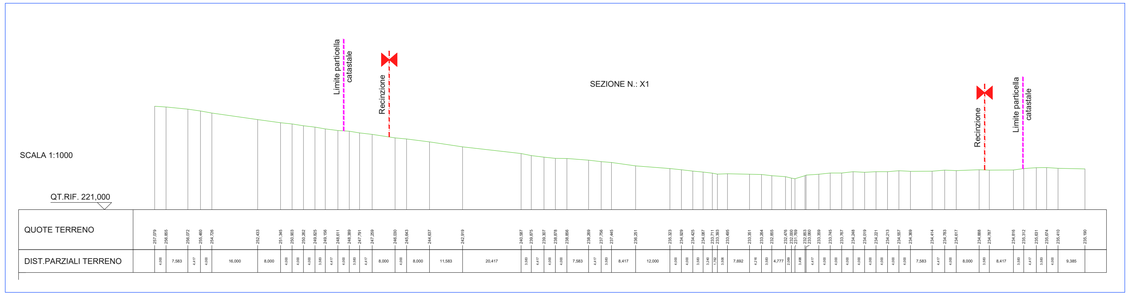

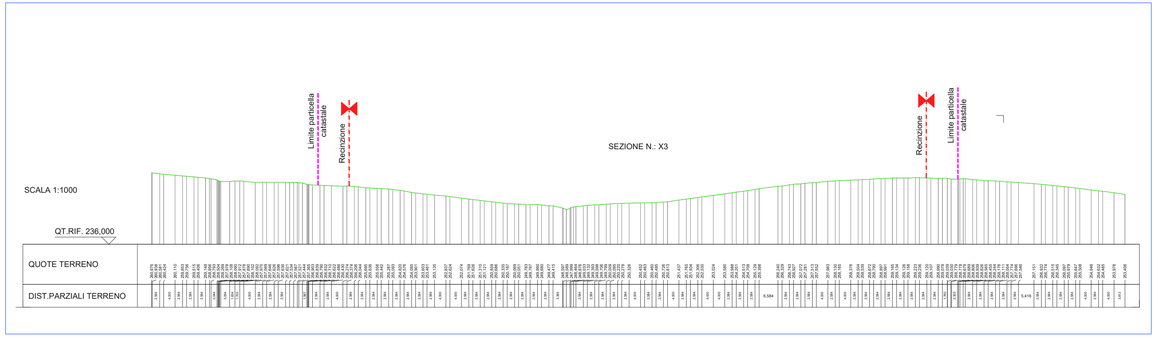

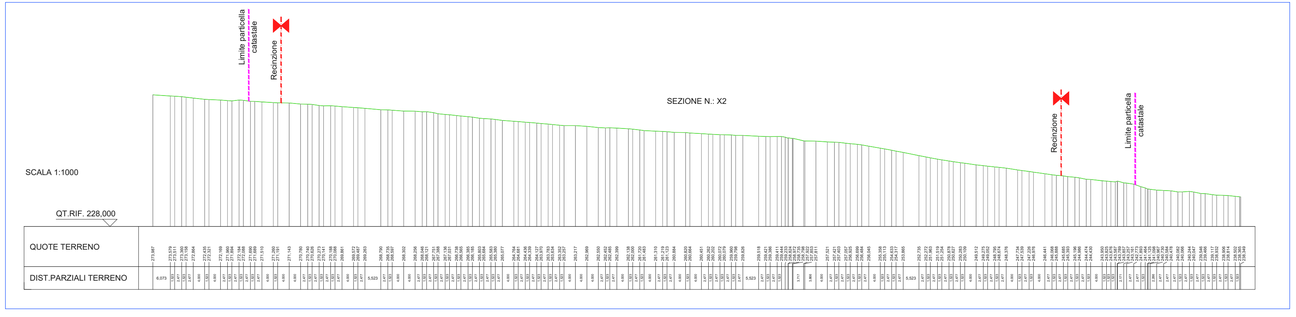

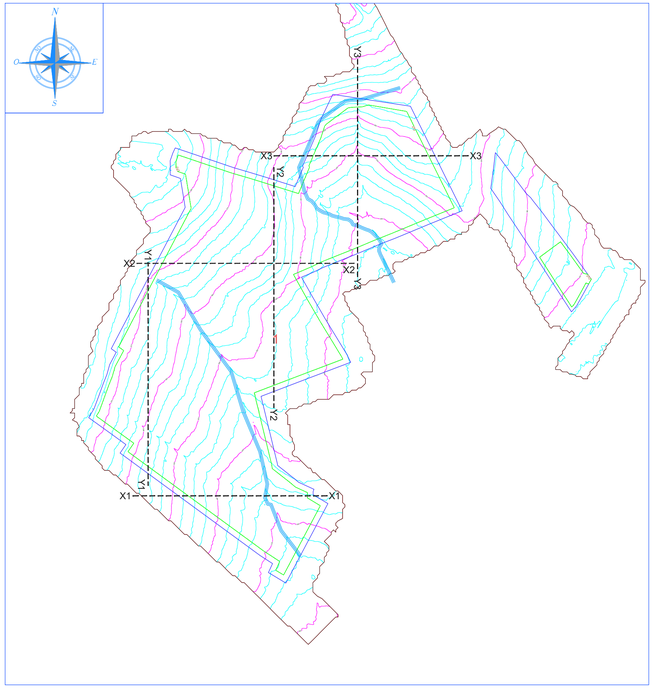

REV.	DATA	DESCRIZIONE REVISIONE	REDATTO	VERIFICATO	APROVATO
0	03-2022	PRIMA EMISSIONE	PA	EG	MG

REGIONE SICILIA

Provincia di Trapani

COMUNI DI CASTELVETRANO E PARTANNA

PROGETTO

IMPIANTO AGRO-FOTOVOLTAICO "FAVARA"

PROGETTO PER LA REALIZZAZIONE DI UN IMPIANTO AGRO-FOTOVOLTAICO DI POTENZA PARI A 18,9 MWp E RELATIVE OPERE DI CONNESSIONE ALLA RTN, RICADENTI NEI COMUNI DI CASTELVETRANO E PARTANNA

PROGETTO DEFINITIVO

COMMITTENTE :

X-ELIO

X-ELIO FAVARA S.r.l
Corso Vittorio Emanuele II, 349 - 00186 Roma
P.I. 16624061006

PROGETTISTA :

Hydro Engineering s.s.
di Damiano e Mariano Galbo
via Rossotti, 39
91011 Alcamo (TP) Italy

Iscritto mariano 03.06.2022 09:09:00 Ordine degli ingegneri della provincia di trapani n. 724

OGGETTO DELL'ELABORATO

(G) - Elaborati Grafici

2 - Parco Agro-fotovoltaico

1 - Site Preparing

2 - Stato di fatto: sezioni trasversali

CODICE ELABORATO	SCALA	FOGLIO	FORMATO	CODIFICA PROGETTISTA
PD - G.2.1.2	varie	1 di 1	A3x3	

ID ELABORATO (HE): XELI719PDGsez037R0

NOME FILE: G.2.1.2 - XELI719PDGsez037R0.dwg

ISO A3x3