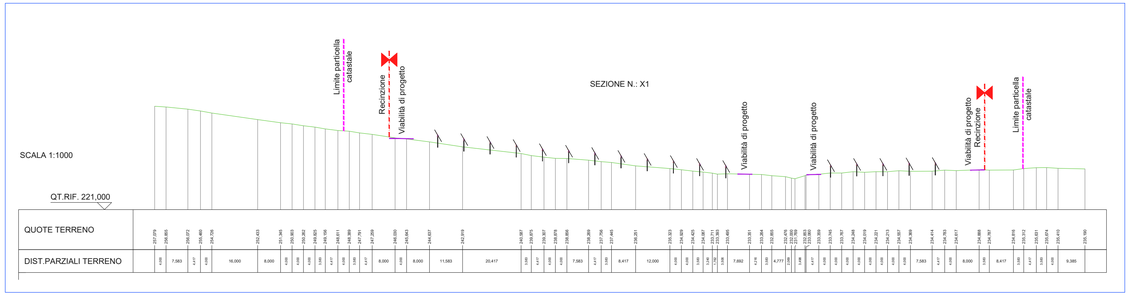


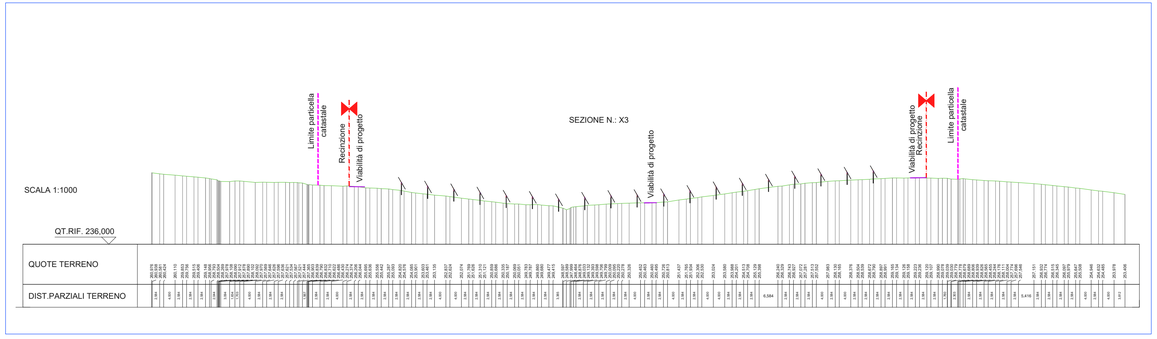


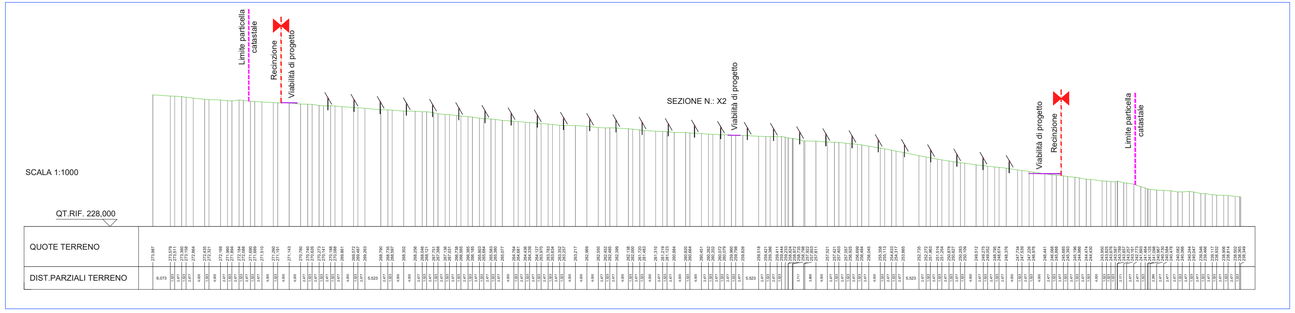


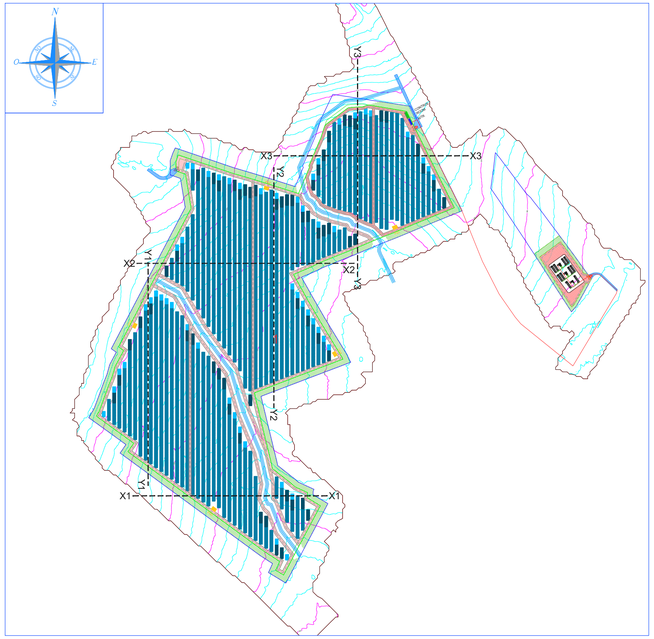


| REV. | DATA | DESCRIZIONE REVISIONE | REDATTO | VERIFICATO | APROVATO |
|---|---|---|---|---|---|
| 0 | 03-2022 | PRIMA EMISSIONE | PA | EG | MG |

# REGIONE SICILIA

## Provincia di Trapani

COMUNI DI CASTELVETRANO E PARTANNA

**PROGETTO**

## IMPIANTO AGRO-FOTOVOLTAICO "FAVARA"

PROGETTO PER LA REALIZZAZIONE DI UN IMPIANTO AGRO-FOTOVOLTAICO DI POTENZA PARI A 18,9 MWp E RELATIVE OPERE DI CONNESSIONE ALLA RTN, RICADENTI NEI COMUNI DI CASTELVETRANO E PARTANNA

## PROGETTO DEFINITIVO

**COMMITTENTE :**

X-ELIO

X-ELIO FAVARA S.r.l
Corso Vittorio Emanuele II, 349 - 00186 Roma
P.I. 16623406006

**PROGETTISTA :**

Hydro Engineering s.s.
di Damiano e Mariano Galbo
via Rossotti, 39
91011 Alcamo (TP) Italy

galbo mariano
01.06.2022
13:34:17
GMT+01:00

ORDINE DEGLI INGEGNERI PROV. TRAPANI
Ing. Mariano Galbo N. 724

**OGGETTO DELL'ELABORATO**

(G) - Elaborati Grafici

2 - Parco Agro-fotovoltaico

1 - Site Preparing

4 - Stato di progetto: sezioni trasversali

| CODICE ELABORATO | SCALA | FOGLIO | FORMATO | CODIFICA PROGETTISTA |
|---|---|---|---|---|
| PD - G.2.1.4 | varie | 1 di 1 | A3x3 | |

ID ELABORATO (HE): XELI719PDGsez039R0

NOME FILE: G.2.1.4 - XELI719PDGsez039R0.dwg

ISO A3x3