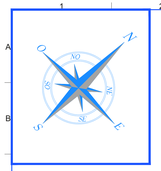

Fascia a verde perimetrale (10 m di larghezza) lungo tutto l'impianto da destinare ad un doppio filare di alberi di ulivo con sesto pari a 4,5 m.

Impianto di erbe aromatiche (max 3 file per ogni interfila). La coltura è da rinnovare ogni 8-10 anni. In uno con le aromatiche si prevederà foraggio nella porzione sotto i pannelli. Il foraggio è destinato alla raccolta manuale in quanto le aree adibite alla coltivazione di aromatiche non può essere resa accessibile al pascolo Superficie interessata circa 3,4 ha

Prato per pascolo con trifoglio e miscuglio di graminacee (Foraggio da consumare in sito) Superficie interessata circa 2,9 ha

Prato per pascolo con trifoglio e miscuglio di graminacee (Foraggio da consumare in sito) Superficie interessata circa 3,6 ha

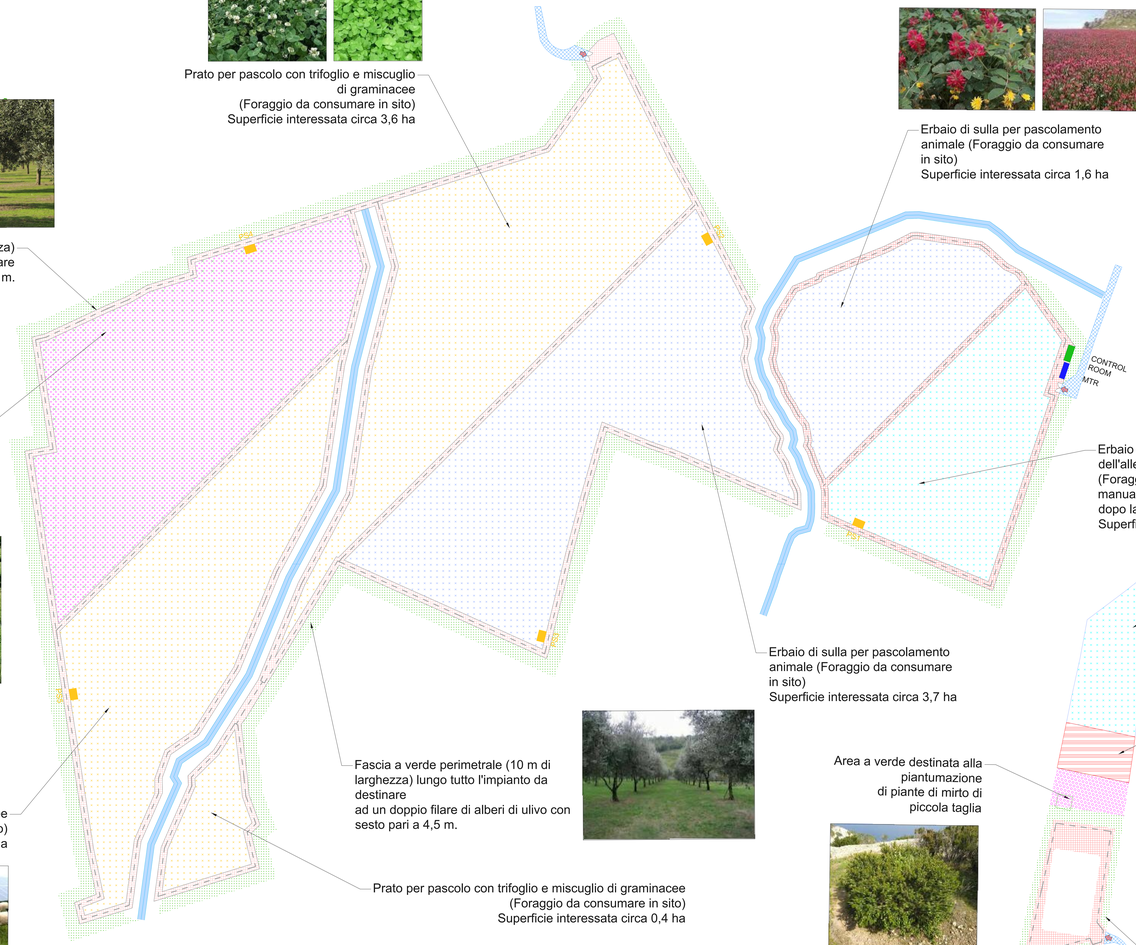

Fascia a verde perimetrale (10 m di larghezza) lungo tutto l'impianto da destinare ad un doppio filare di alberi di ulivo con sesto pari a 4,5 m.

Prato per pascolo con trifoglio e miscuglio di graminacee (Foraggio da consumare in sito) Superficie interessata circa 0,4 ha

Erbaio di sulla per pascolamento animale (Foraggio da consumare in sito) Superficie interessata circa 1,6 ha

Erbaio di sulla per pascolamento animale (Foraggio da consumare in sito) Superficie interessata circa 3,7 ha

Erbaio di sulla a servizio dell'allevamento di api. (Foraggio destinato alla raccolta o manuale o con mezzi meccanici dopo la fioritura) Superficie interessata circa 1,8 ha

Erbaio di sulla a servizio dell'allevamento di api. (Foraggio destinato alla raccolta o manuale o con mezzi meccanici dopo la fioritura) Superficie interessata circa 0,4 ha

Area destinata alla posa di ARNIE. Si prevede la realizzazione di un piccolo deposito per mezzi di raccolta e attrezzature a servizio dell'attività. Superficie interessata circa 0,15 ha

Area a verde destinata alla piantumazione di piante di mirto di piccola taglia

Area a verde destinata alla piantumazione di piante di alberi di ulivo su una unica fila per la schermatura dell'area di storaging.

Planimetria degli interventi relativi all'Agro-Fotovoltaico
Scala 1:1.000

REV.	DATA	DESCRIZIONE REVISIONE	REDATTO	VERIFICATO	APPROVATO
0	03-2022	PRIMA EMISSIONE	ES	LF	MG

REGIONE SICILIA
Provincia di Trapani
COMUNI DI CASTELVETRANO E PARTANNA

PROGETTO
IMPIANTO AGRO-FOTOVOLTAICO "FAVARA"
PROGETTO PER LA REALIZZAZIONE DI UN IMPIANTO AGRO-FOTOVOLTAICO DI POTENZA PARI A 18,9 MWp E RELATIVE OPERE DI CONNESSIONE ALLA RTN, RICADENTI NEI COMUNI DI CASTELVETRANO E PARTANNA
PROGETTO DEFINITIVO

COMMITTENTE:
X-ELIO
X-ELIO ITALIA S.r.l.
Corso Vittorio Emanuele 349 - 20135 Milano
P.I. 12029610159

PROGETTISTA:
HYDRO Engineering S.r.l.
Ing. Salvatore La Rocca (Leader)
Via Rossano, 19
88046 Girifalco (CZ) Italy

OGGETTO DELL'ELABORATO
(G) - Elaborati Grafici
2 - Parco Agro-fotovoltaico
3 - Opere civili
12 - Planimetria delle piantumazioni dell'agro-fotovoltaico

CODICE ELABORATO	SCALA	FOGLIO	FORMATO	CODIFICA PROGETTISTA
PD - G.2.3.12	1:1.000	1 di 1	A1x0	

ID ELABORATO (HE): XELOTIIPDOpro00780 NOME FILE: G.2.3.12 - XELOTIIPDOpro00780.dwg

ISO A1x3