



REGIONE SICILIA



PROVINCIA PALERMO



COMUNE DI CASTELLANASICULA

OGGETTO:
 PROGETTO DEFINITIVO PER LA REALIZZAZIONE DI UN IMPIANTO AGRI-VOLTAICO DI POTENZA NOMINALE 31.047,8 kWp E RELATIVE OPERE DI CONNESSIONE ALLA RTN IN LOC. TUDIA, COMUNE DI CASTELLANA SICULA (PA)

ELABORATO:
OPERE DI CONNESSIONE
 -PARTICOLARI TRACCIATO ELETTRICO DI RETE E DI UTENZA







PROPRONTE:
SOLAR PACK
 SPK Sole S.r.l.
 VIALE ABRUZZI 94
 20131 - MILANO (MI)
 P. IVA: 12327840968
 REA - MI: 2654565

PROGETTAZIONE:
 Ing. Carmelo Martone
 P. IVA: 018727
 Ordine Ingegneri Palermo
 C.F. 01872700968

EGM PROJECT S.R.L.
 VIA VERASTRO 15/A
 85100 - POTENZA (PZ)
 P. IVA: 02049120766
 REA PZ: 306493

Livello prog.	Cat. opera	N°_prog.elaborato	Tipo elaborato	N° foglio	Tot. fogli	Nome file	Scala
		21	D			RS06EP0001140	1:5000

00	NOVEMBRE 2022	Emissione

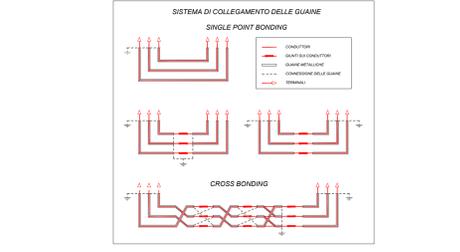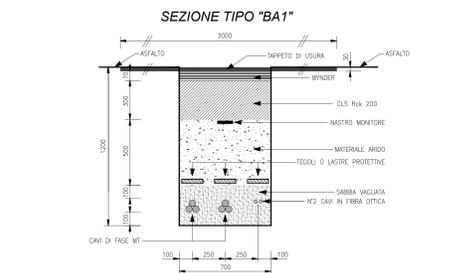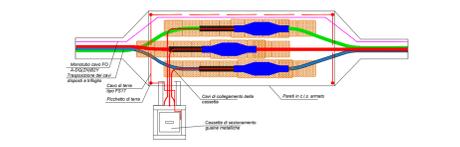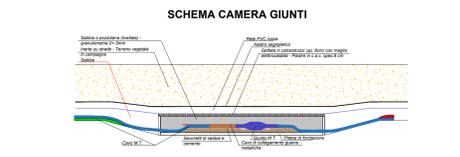

Legenda simboli

- Linea AT - 36kV
- Nuova stazione elettrica di trasformazione (SE) 380/150/36 kV della RTN "Chiaromonte Guffi - Cimmina"
- Cabina di consegna MT/AT 30kV/36kV

