PLANIMETRIA ILLUMINAZIONE E VIDEOSORVEGLIANZA

Legenda simboli

- Viabilita interna
- locali adibiti ad uffici/mense/spogliatoi/sanitari
- Area stoccaggio materiali
- Area parcheggio
- Cabina di trasformazione BT/MT (CABINA INVERTER)
- Cabina di trasformazione BT/MT a cielo libero con trasformatore ad Olio (CABINA INVERTER)
- Cabina di trasformazione BT/MT
- Palo illuminazione
- Telecamera
- Cavidotto illuminazione

BASAMENTO DI SOTEGNO PER PALO ILLUMINAZIONE IN CLS CON POZZETTO ISPEZIONABILE

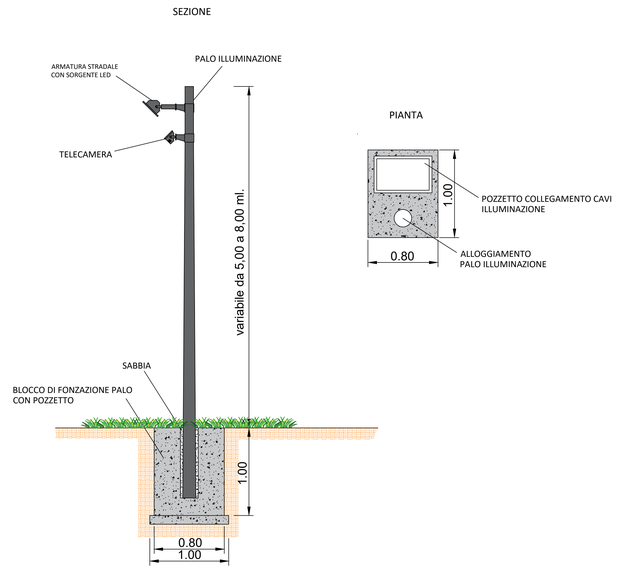

SEZIONE TIPO CAVIDOTTO ILLUMINAZIONE

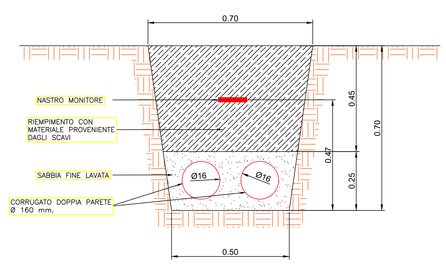

REGIONE SICILIA

PROVINCIA PALERMO

COMUNE DI CASTELLANA SICULA

OGGETTO:

PROGETTO DEFINITIVO PER LA REALIZZAZIONE DI UN IMPIANTO AGRI-VOLTAICO DI POTENZA NOMINALE 31.047,8 kWp E RELATIVE OPERE DI CONNESSIONE ALLA RTN IN LOC. TUDIA, COMUNE DI CASTELLANA SICULA (PA)

ELABORATO:

PLANIMETRIA SU ORTOFOTO
VIDEOSORVEGLIANZA- ANTINTRUSIONE-ILLUMINAZIONE

BURGOS GALINDEZ PABLO 16048979Q

Firmato digitalmente per: BURGOS GALINDEZ PABLO - 16048979Q
SO: CN = BURGOS GALINDEZ PABLO - 16048979Q, C = ES
Data: 2023.02.04 19:10:07 +01'00'

PROPONENTE:

SOLAR PACK

SPK Sole S.r.l.
VIALE ABRUZZI 94
20131 - MILANO (MI)
P.IVA - 12327840968
REA - MI - 2654565

Firmato digitalmente da:
MARTONE CARMEN
Firmato il 31/01/2023
Serial: 1
Serial: Certificato: 837472
Valido dal 28/07/2021 al 28/07/2024
InfoCamere Qualified Electronic Signature CA

NARDONE RAFFAELE
Ordine degli Ingegneri della Provincia di Potenza
Ing. Raffaele Nardone
Sez. A n. 1872

PROGETTAZIONE:

Ing. Carmen Martone
Sez. A n. 1872
Ordine degli Ingegneri Potenza
C.F. MRTCMN77D54H703E

Geom. Gerardo Nardone
Iscr. n. 243
Collegio Geomeri Basilicata
C.F. NRDGRD77H04A509H

EGM PROJECT

EGM PROJECT S.R.L.
VIA VERRASTRO 15/A
85100- POTENZA (PZ)
P.IVA 02094310766
REA PZ-206983

Livello prog.	Cat. opera	N°. prog.elaborato	Tipo elaborato	N° foglio	Tot. fogli	Nome file	Scala
PD	I.IF	63	D			RS06EDP0102A0	

REV.	DATA	DESCRIZIONE	ESEGUITO	VERIFICATO	APPROVATO
00	NOVEMBRE 2022	Emissione			