

OGGETTO:
 PROGETTO DEFINITIVO PER LA REALIZZAZIONE DI UN IMPIANTO AGRI-VOLTAICO
 DI POTENZA NOMINALE 31.047,8 kWp E RELATIVE OPERE DI CONNESSIONE
 ALLA RTN IN LOC. TUDIA, COMUNE DI CASTELLANA SICULA (PA)

ELABORATO:
 SEZIONI STATO DI FATTO







PROPRIONTE:
SOLAR PACK
S.P.A. S.r.l.
 VIALE ARBUSTI 14
 20133 - MILANO (MI)
 P.IVA: 12127840968
 REA: MI: 2654565

PROGETTAZIONE:

Ing. Carmen Migliorini
 Tec. n. 1472
 Ordine Ingegneri Palermo
 C.F. 03672054703E

Ing. Carmelo Marone
 Tec. n. 1472
 Ordine Ingegneri Palermo
 C.F. 03672054703E
EGM PROJECT S.R.L.
 VIA VERMATTO 13/A
 95100 - POTENZA (PZ)
 P.IVA 0209416796
 REA: PC: 006813

Livello prog.	Cat. opera	N°_prog.elaborato	Tipo elaborato	N° foglio	Tot. fogli	Nome file	Scala
PD	I.IF	53a	D			RIS002P00092A0	1: 1000
00	NOVEMBRE 2023	Emissione					

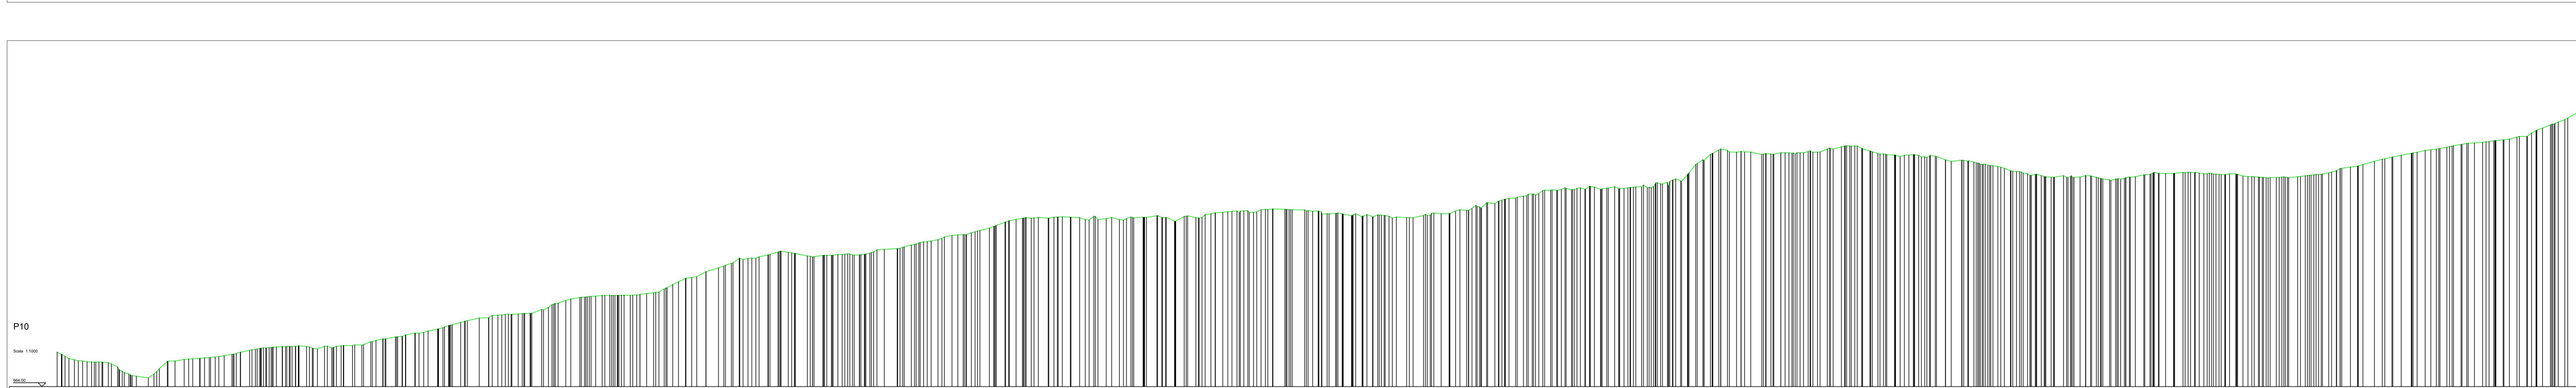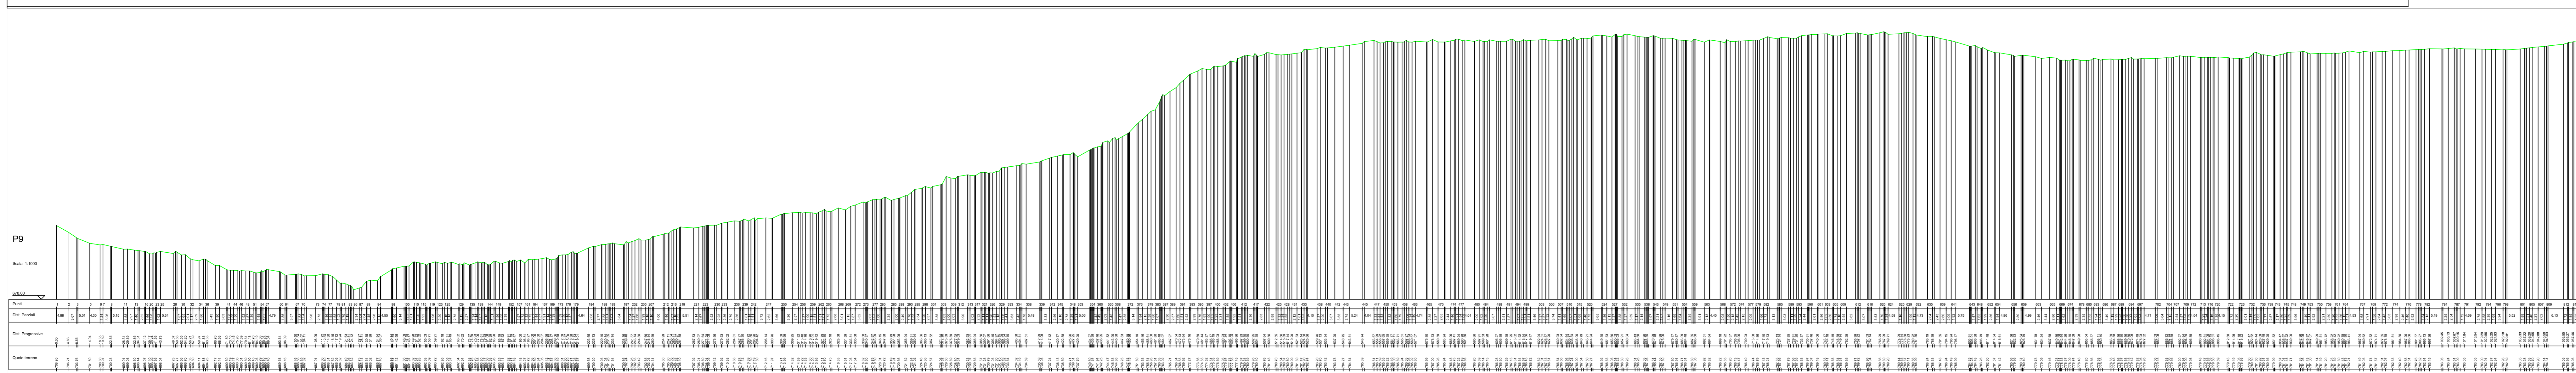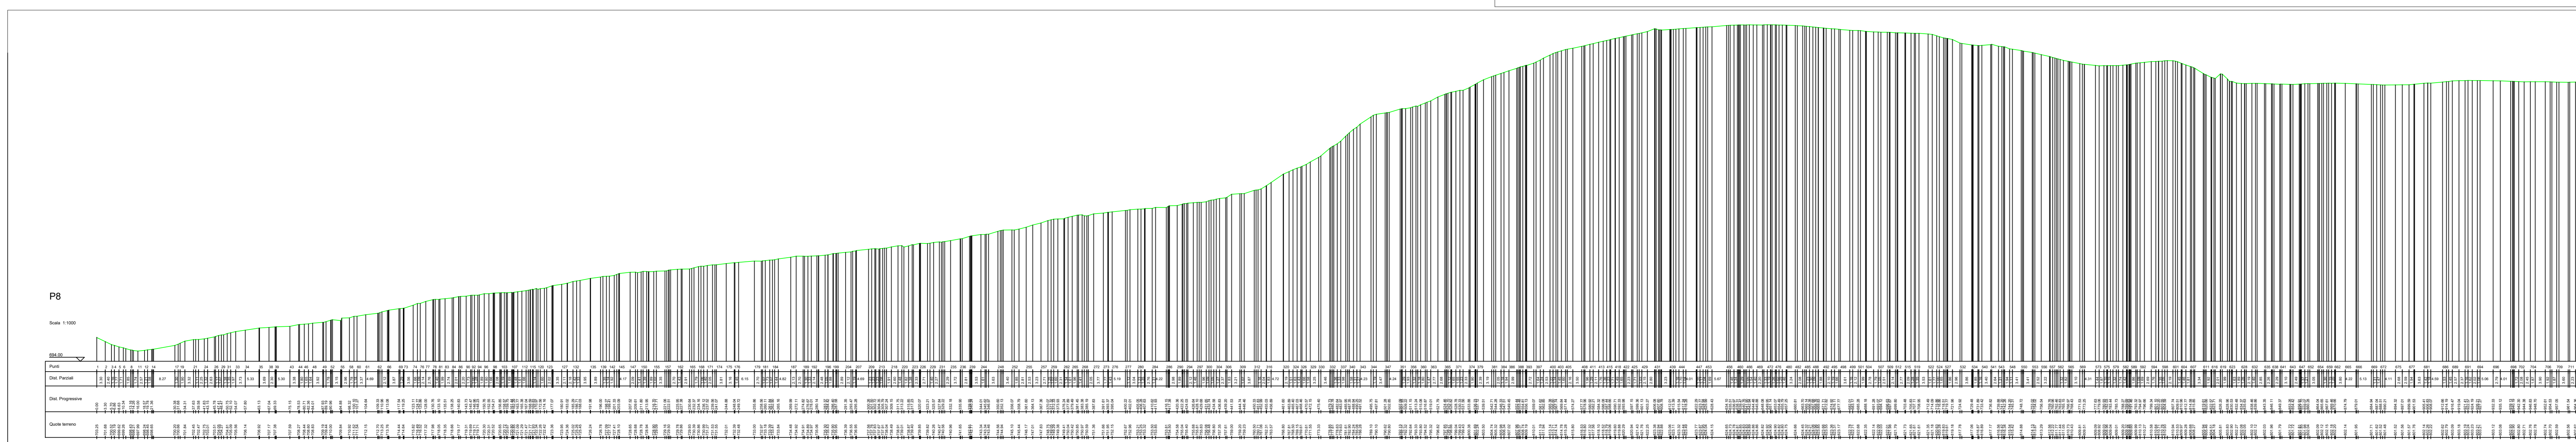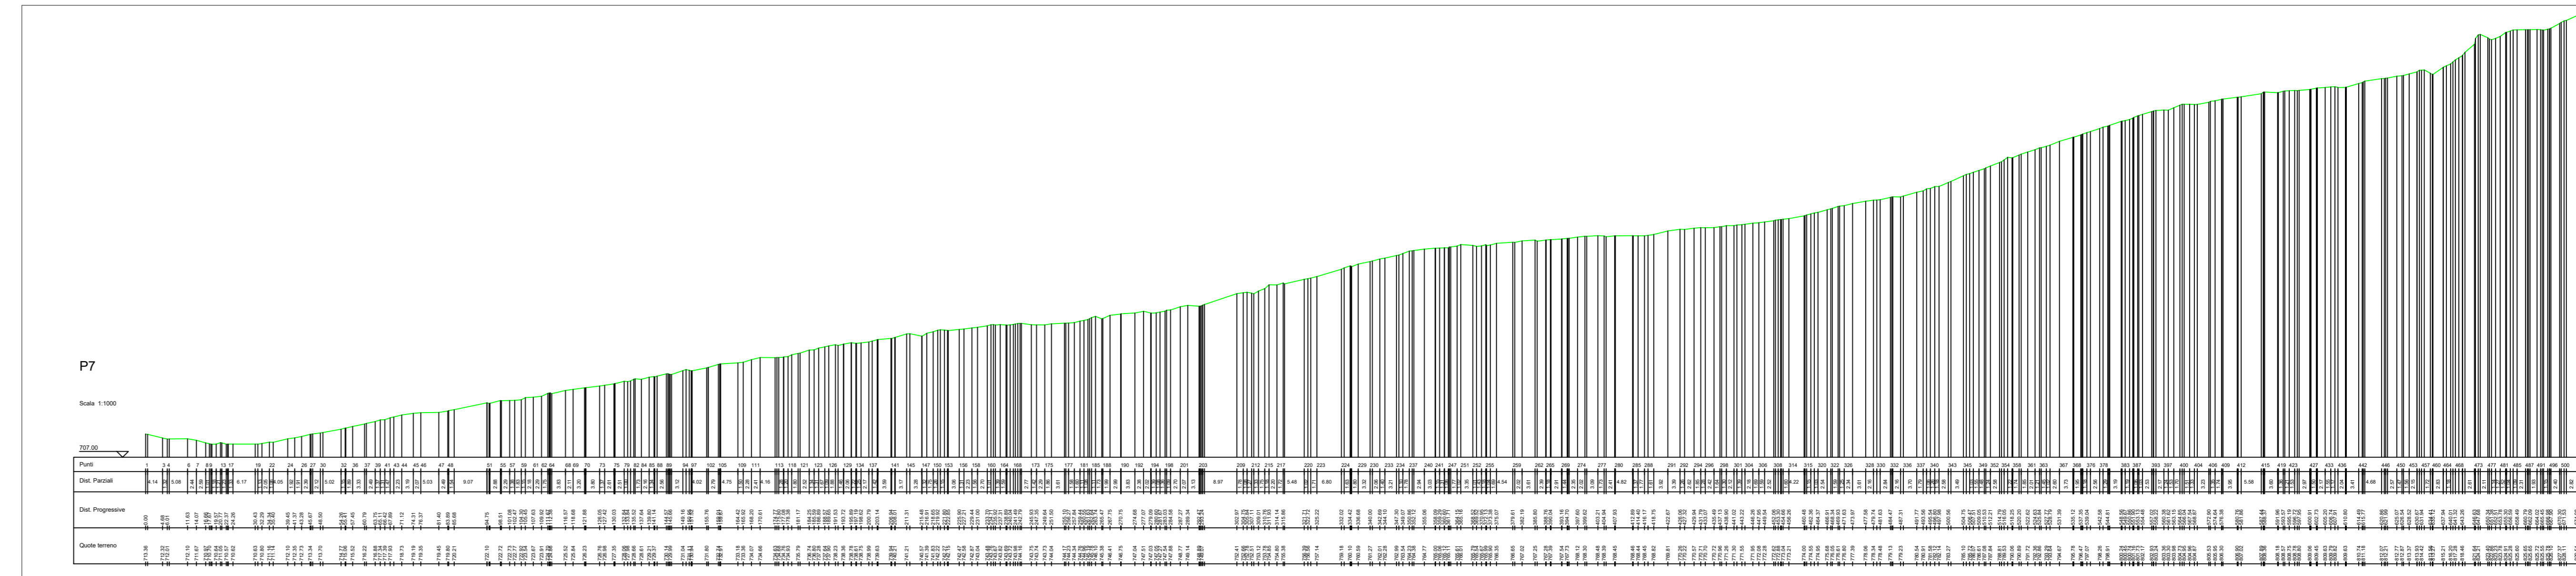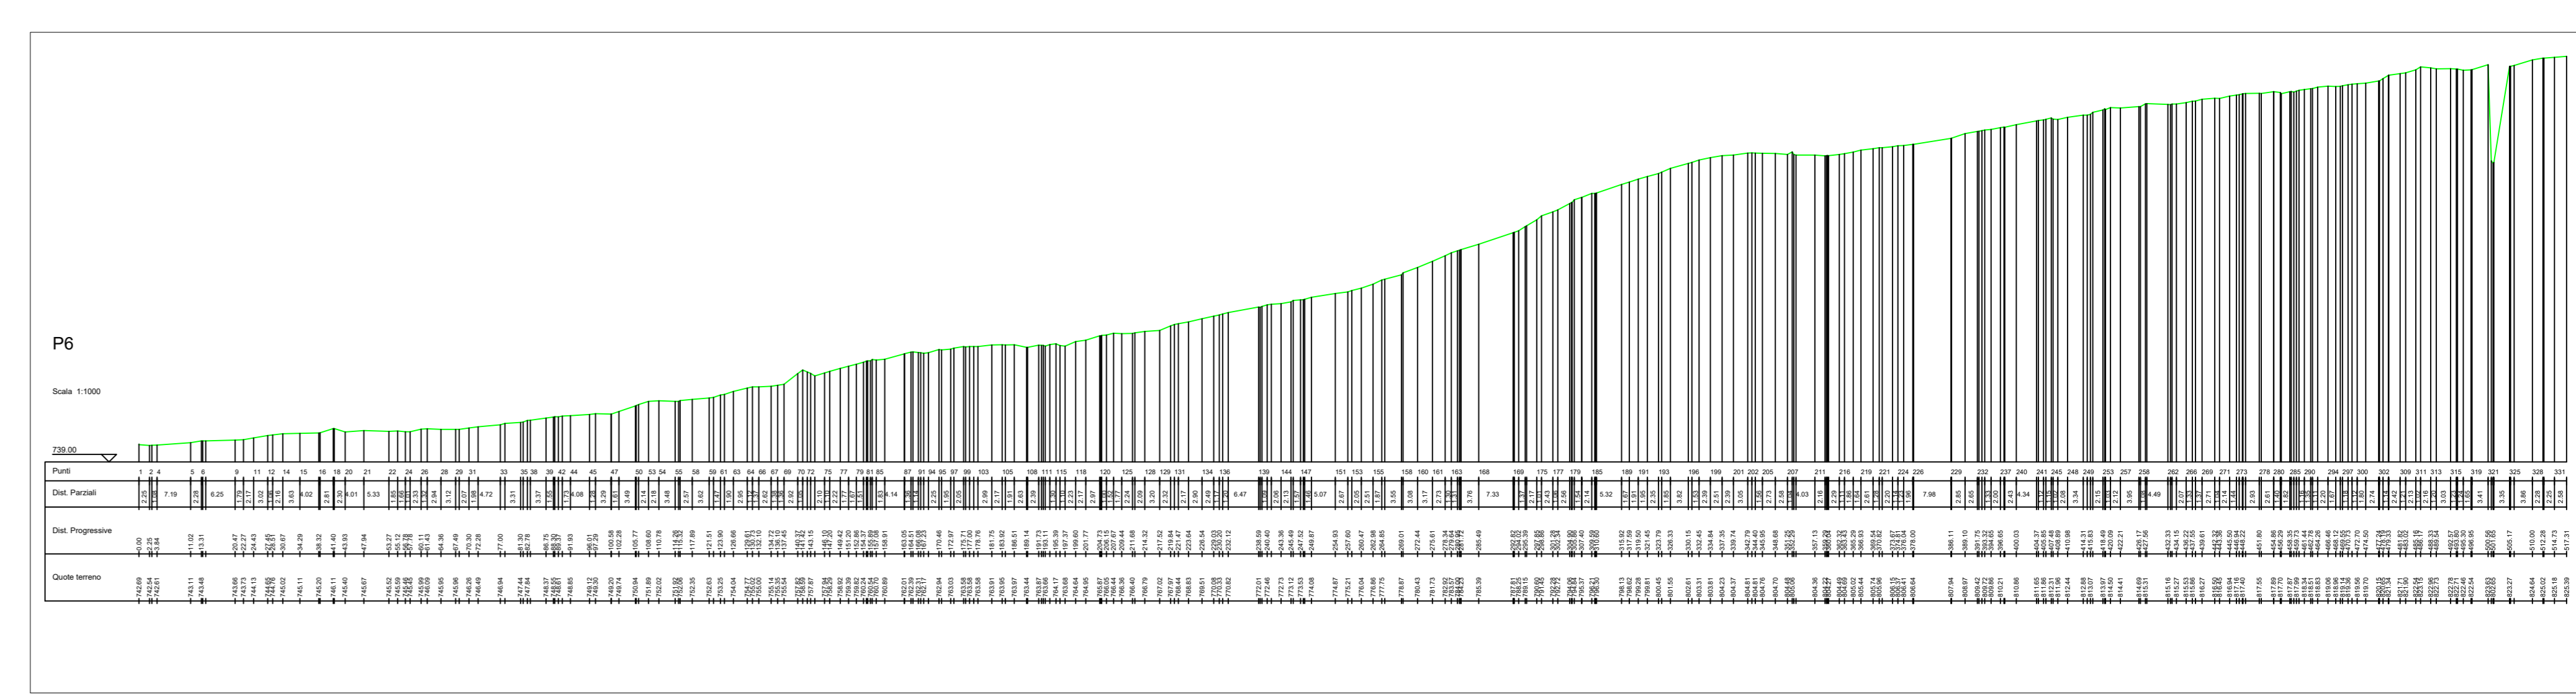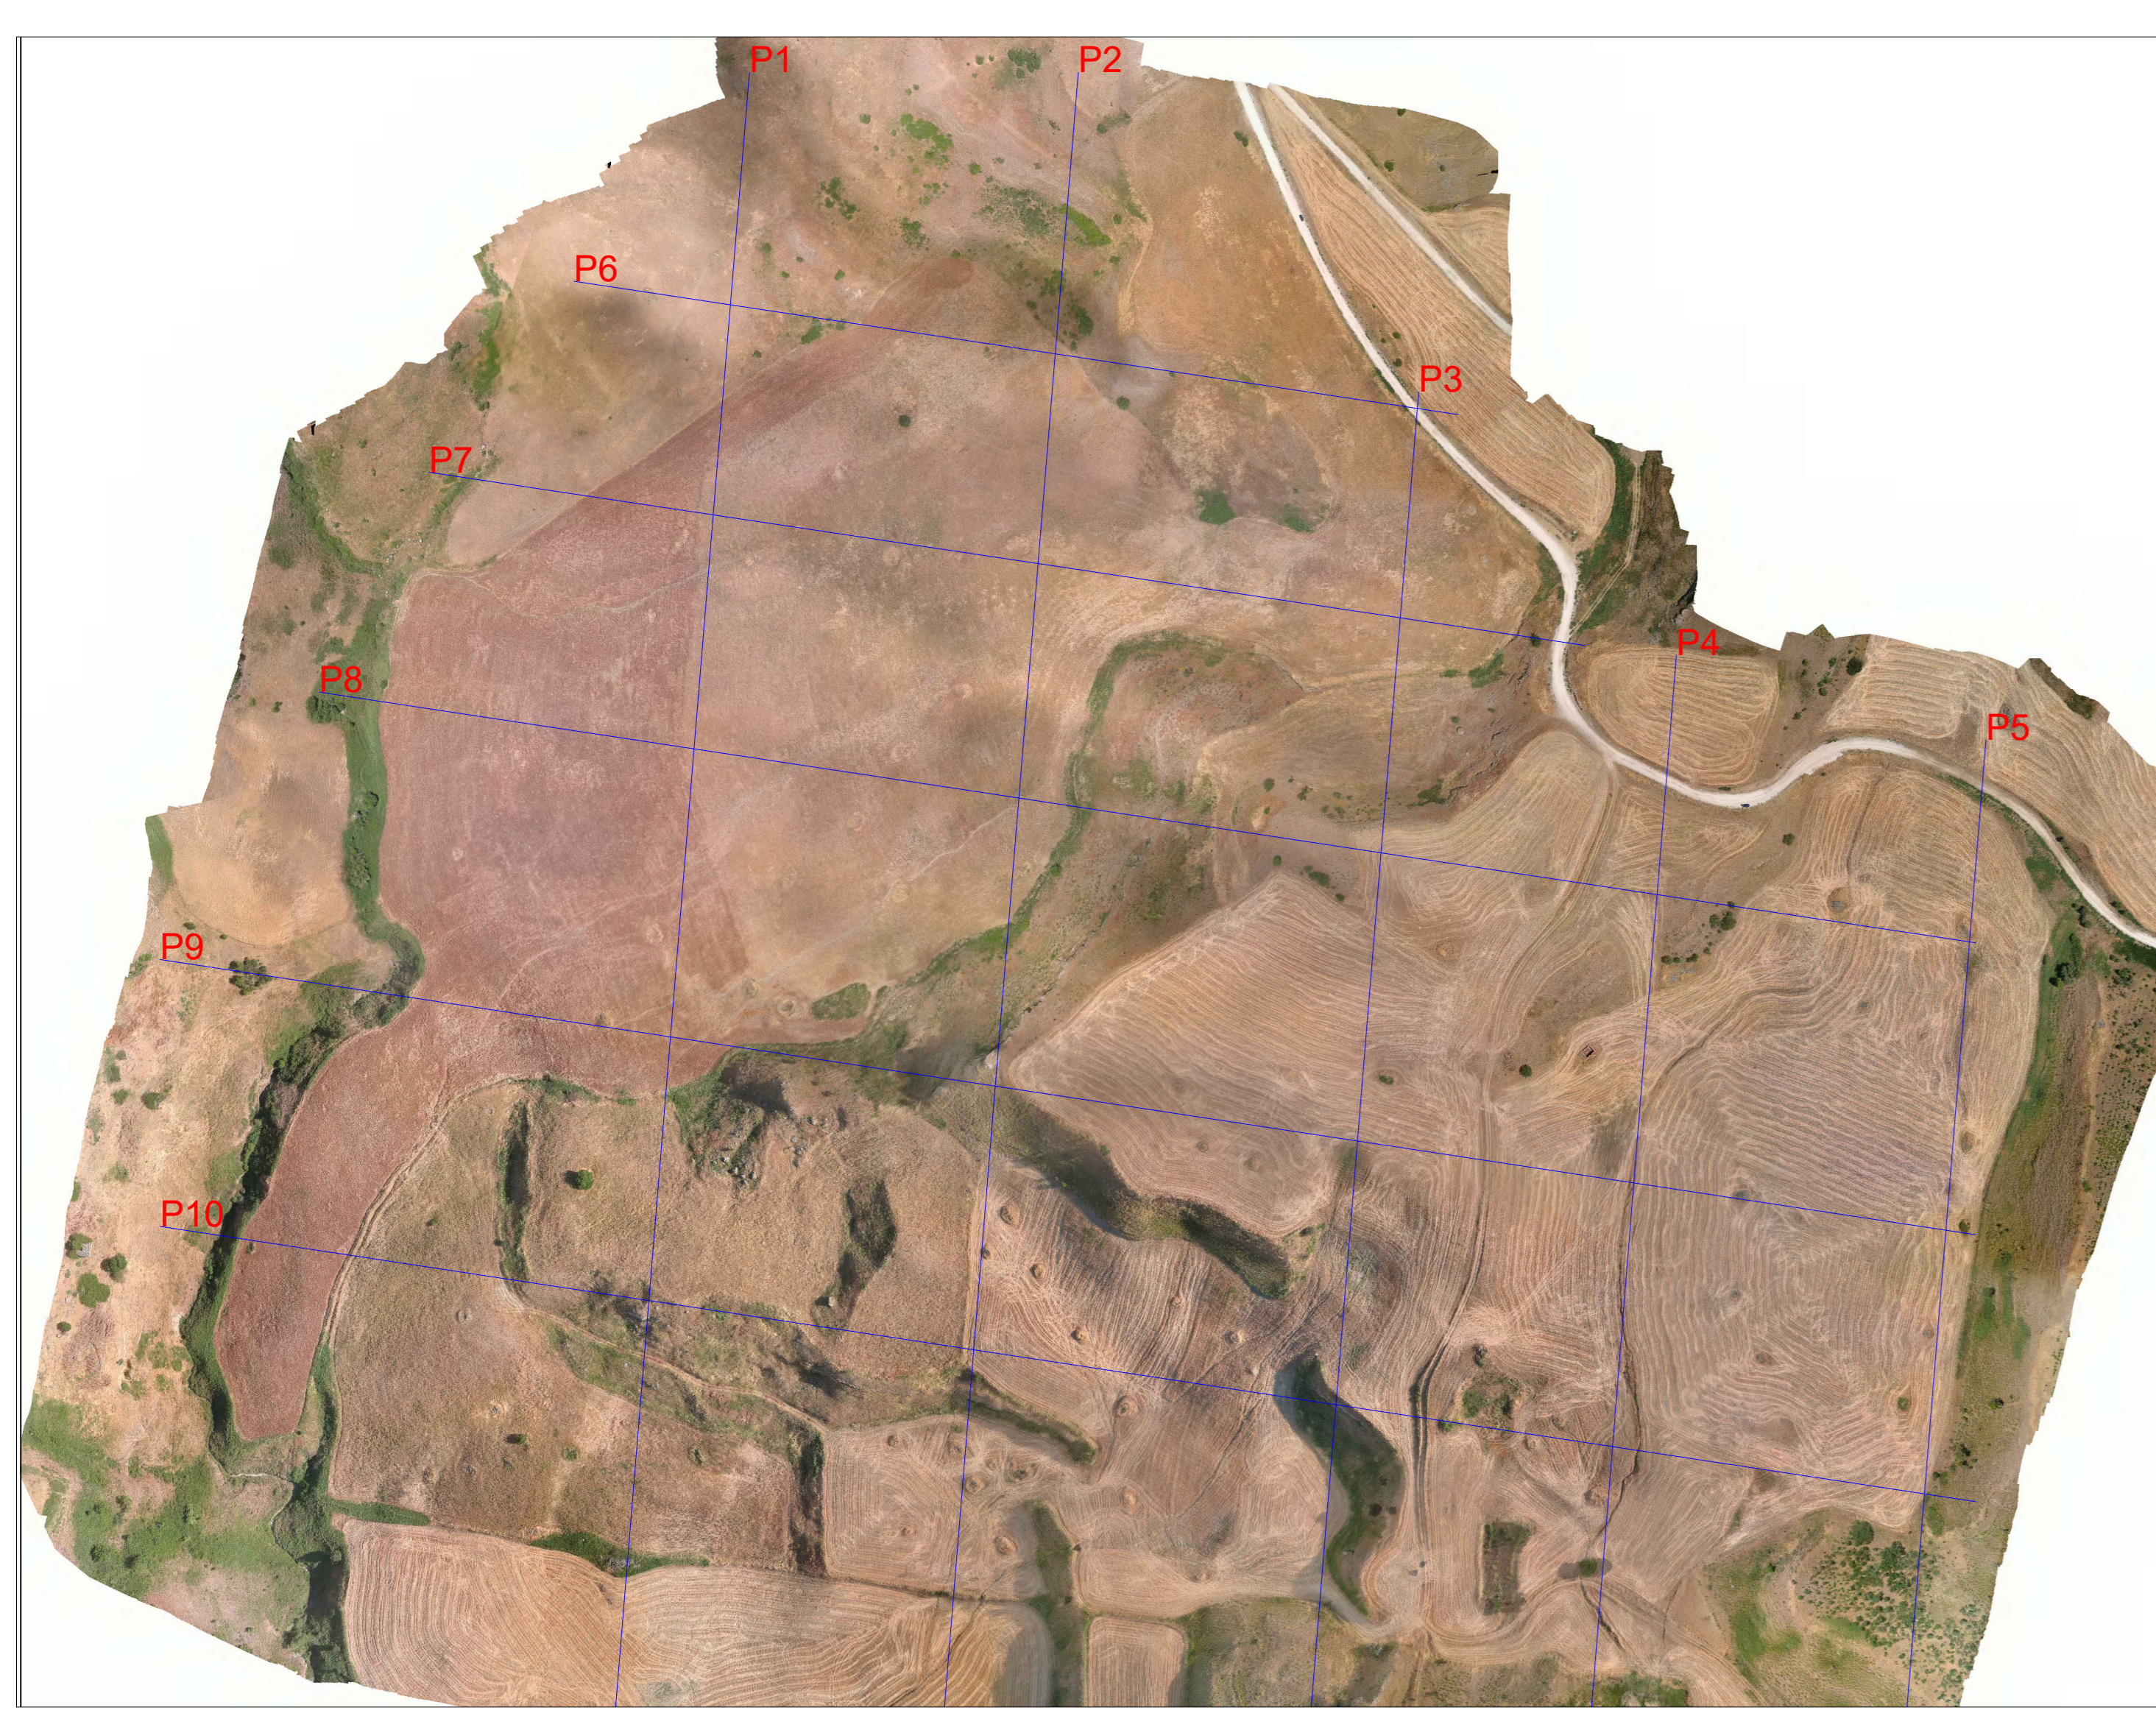





OGGETTO:
**PROGETTO DEFINITIVO PER LA REALIZZAZIONE DI UN PARCO AGRI-VOLTAICO
 A TERRA IN LOCALITA' TUDIA NEL COMUNE DI CASTELLANA SICULA (PA)
 DELLA POTENZA DI 31.0478 MWp E 24 MW IN AC**

ELABORATO:
SEZIONI STATO DI FATTO



PROPRONTE:



SIPK Sole S.r.l.
 VIALE ARBIZOLE 94
 20131 - MILANO (MI)
 P.IVA - 12127940969
 REA - MI - 2054565

PROGETTAZIONE:



Inge. Carmen Magliocco
 Inge. Giuseppe Potenza
 C.F. 031703541032



EGM PROJECT S.R.L.
 VIA VERBASTRO 19/A
 83100 - POTENZA (PZ)
 P.IVA 02094310766
 REA PD 204963

Livello prog.	Cat. opera	N. prog. elaborato	Tipo elaborato	N. foglio	Tot. fogli	Nome file	Scala
		53b	D			RS05EP0093AD	1: 1000

00 **NOVEMBRE 2022** **Emissione**

