

**LEGENDA PIANTA CHIAVE**


- PIAZZOLA CON ROTORE EOLICO
- PISTA DI ACCESSO ALLA PIAZZOLA
- VIABILITA' ESISTENTE DA ADEGUARE

**NOTE**


- Modello 3D del terreno generato sulla base del DTM a maglia 1x1 metri geopotale Regione Sardegna
- Base cartografica di riferimento Carta Tecnica Regionale (CTR 1:10.000) integrata con ORTOFOTO (Google Satellite Imagery)
- Nelle intersezioni tra la nuova viabilità in progetto e l'esistente si sono privilegiate le informazioni ricavabili dall'ortofoto in quanto la carta CTR presentava dimensioni delle strade non realistiche



WIND FARM GIUDECCA - IMPIANTO EOLICO DA 72 MW Comune di Mandas, Gergei e Villanovafranca (SU)			
VIABILITA' ESISTENTE - PLANIMETRIA TRATTI DA ADEGUARE 145			T09.01a
2799_5298_GIUD_PD_T09_01_VIABILITA' ESISTENTE - PLANIMETRIE TRATTI DA ADEGUARE			1:2000

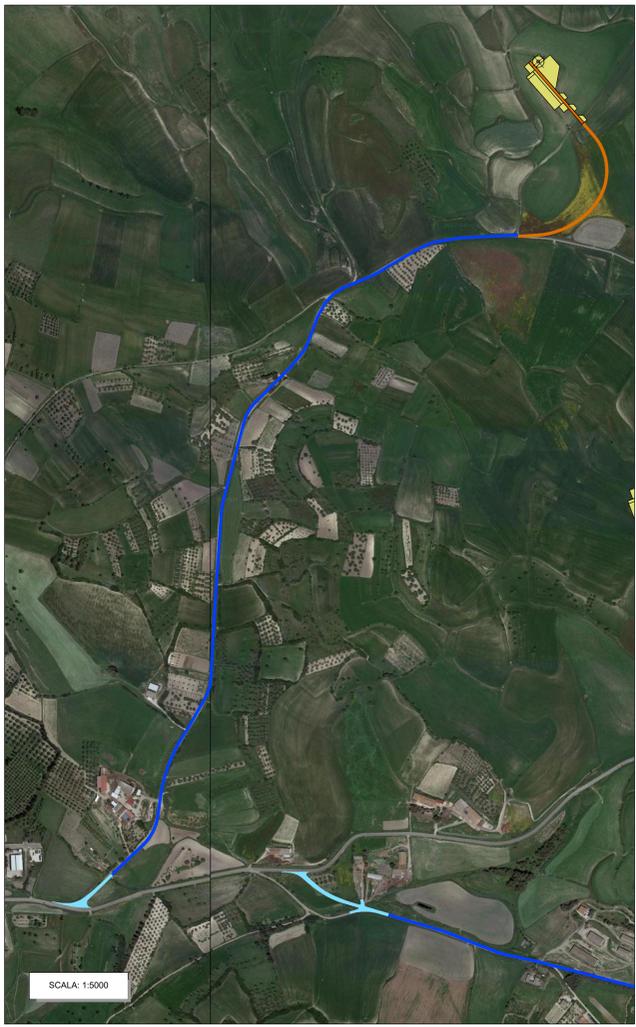


VIABILITA' ESISTENTE DA ADEGUARE  
 PLANIMETRIA - QUADRO 2 di 5  
 SCALA: 1:2000

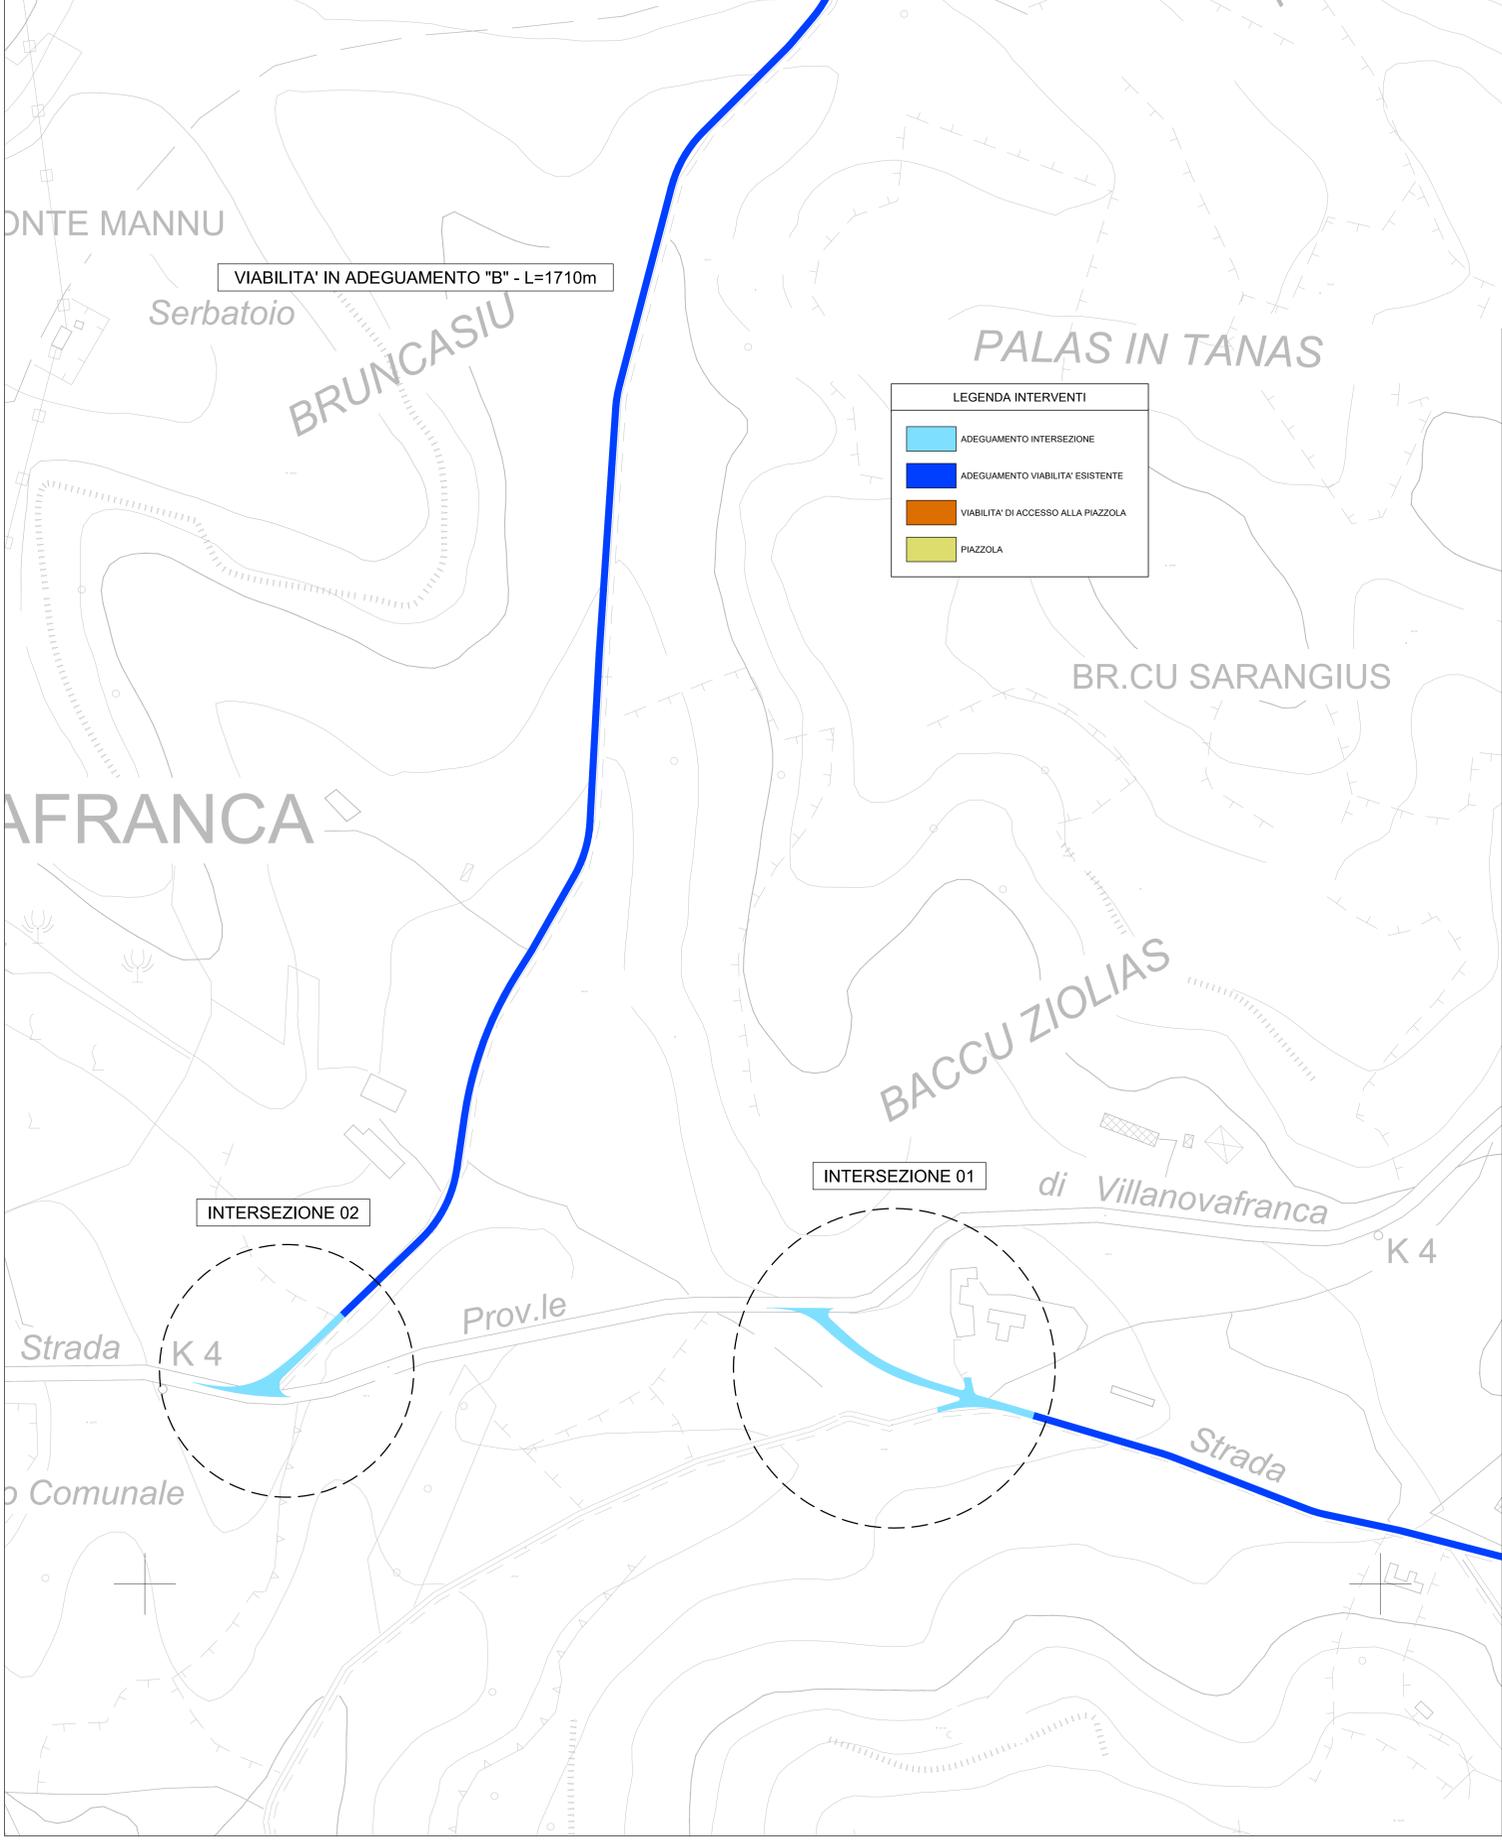

VIABILITA' IN ADEGUAMENTO "B" - L=1710m

**LEGENDA INTERVENTI**

- ADEGUAMENTO INTERSEZIONE
- ADEGUAMENTO VIABILITA' ESISTENTE
- VIABILITA' DI ACCESSO ALLA PIAZZOLA
- PIAZZOLA

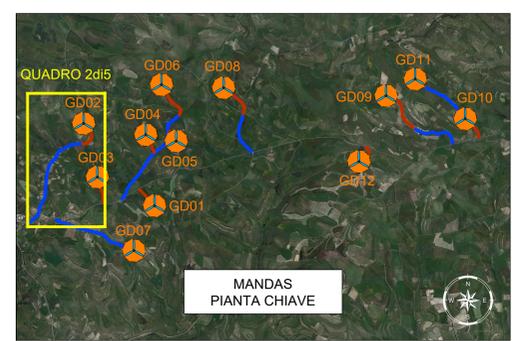

**LEGENDA PIANTA CHIAVE**

- PIAZZOLA CON ROTORE EOLICO
- PISTA DI ACCESSO ALLA PIAZZOLA
- VIABILITA' ESISTENTE DA ADEGUARE

**NOTE**

- Modello 3D del terreno generato sulla base del DTM a maglia 1x1 fonte geopotale Regione Sardegna
- Base cartografica di riferimento Carta Tecnica Regionale (CTR 1:10.000) integrata con ORTOFOTO (Google Satellite Imagery)
- Nelle intersezioni tra la nuova viabilità in progetto e l'esistente si sono privilegiate le informazioni ricavabili dall'ortofoto in quanto la carta CTR presentava dimensioni delle strade non realistiche


**Montana**

**GIUDECCA WIND S.R.L.**  
 VIA FRIULI VENEZIA GIULIA 75, 30030 PIANIGA (VE)  
 C.F. 04692770276

Progettista:  
 ING. LAURA CONTI  
 iscritta all'Ordine degli Ingegneri della Provincia di Pavia n. 1758



Objetto:  
 WIND FARM GIUDECCA - IMPIANTO EOLICO DA 72 MW  
 Comune di Mandas, Gergei e Villanovafranca (SU)

Scala:  
 VIABILITA' ESISTENTE - PLANIMETRIA TRATTI DA ADEGUARE 2di5

File No.: T09.01b

File No.: 2799\_5298\_GIUD\_05\_109\_01\_REV\_01\_VIABILITA' ESISTENTE - PLANIMETRIE TRATTI DA ADEGUARE

E' VIETATA LA RIPRODUZIONE DI QUESTO DOCUMENTO SENZA PREVENTIVA AUTORIZZAZIONE SCRITTA DELLA MONTANA SPA

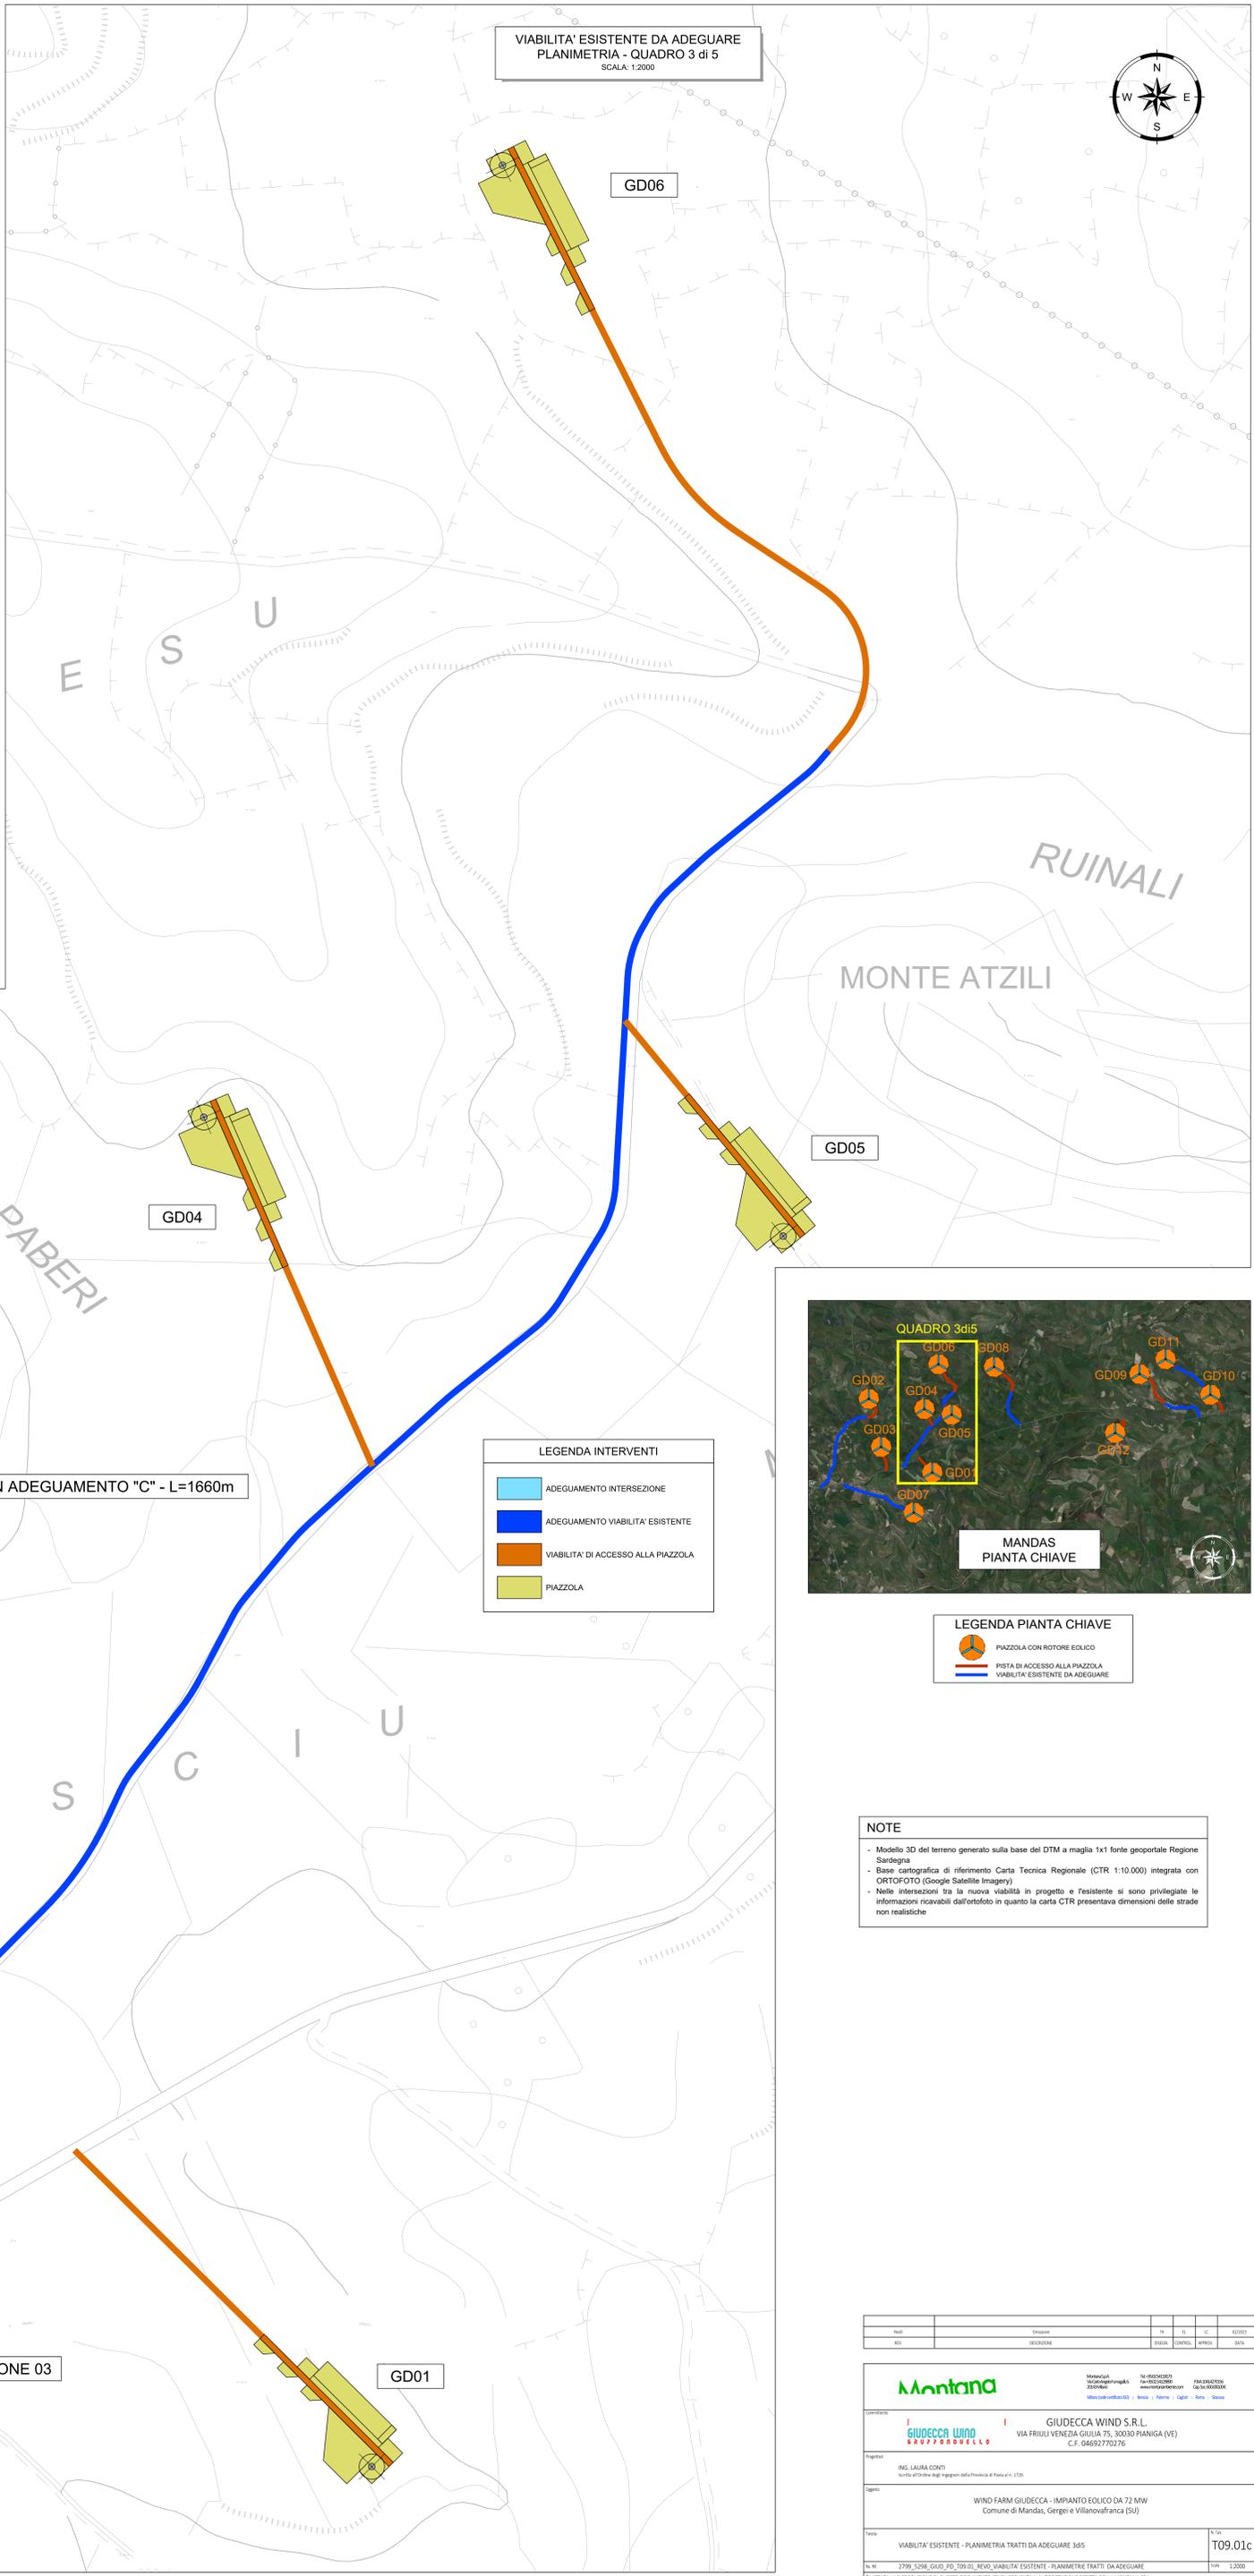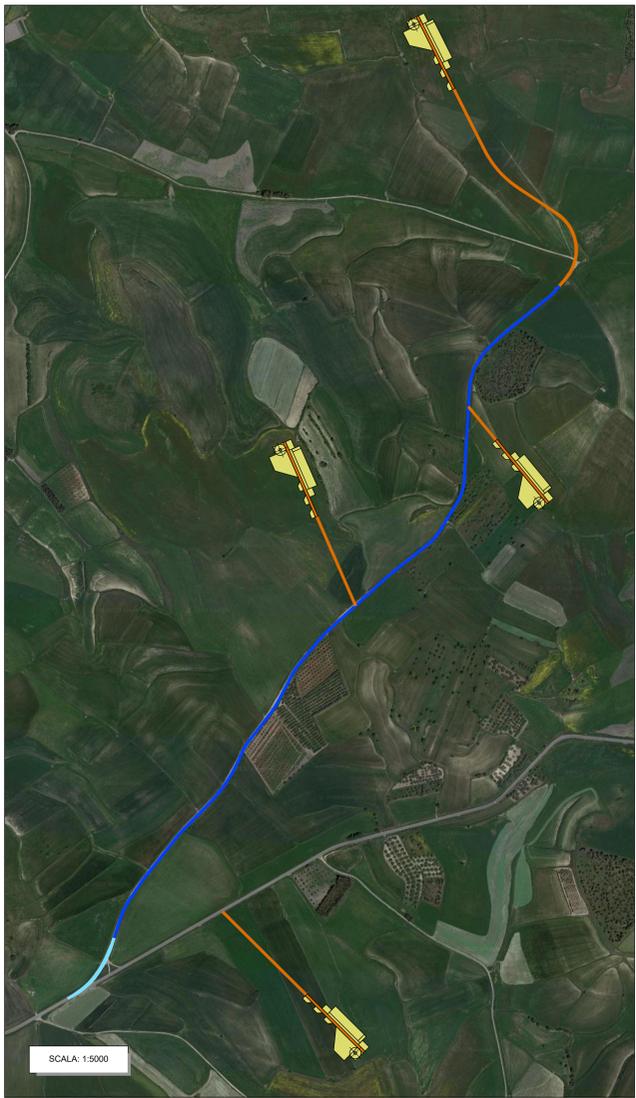

VIABILITA' ESISTENTE DA ADEGUARE  
PLANIMETRIA - QUADRO 3 di 5  
SCALA: 1:2000




SCALA: 1:5000

VIABILITA' IN ADEGUAMENTO "C" - L=1660m

**LEGENDA INTERVENTI**

	ADEGUAMENTO INTERSEZIONE
	ADEGUAMENTO VIABILITA' ESISTENTE
	VIABILITA' DI ACCESSO ALLA PIAZZOLA
	PIAZZOLA

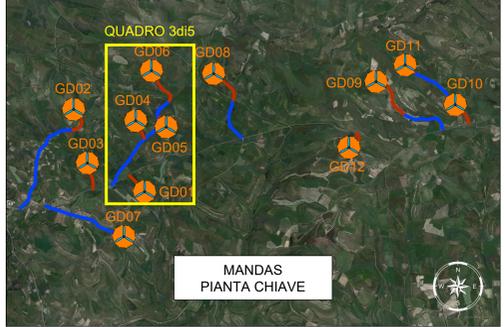


**LEGENDA PIANTA CHIAVE**

	PIAZZOLA CON ROTORE EOLICO
	PISTA DI ACCESSO ALLA PIAZZOLA
	VIABILITA' ESISTENTE DA ADEGUARE

**NOTE**

- Modello 3D del terreno generato sulla base del DTM a maglia 1x1 fonte geoportale Regione Sardegna
- Base cartografica di riferimento Carta Tecnica Regionale (CTR 1:10.000) integrata con ORTOFOTO (Google Satellite Imagery)
- Nelle intersezioni tra la nuova viabilità in progetto e l'esistente si sono privilegiate le informazioni ricavabili dall'ortofoto in quanto la carta CTR presentava dimensioni delle strade non realistiche

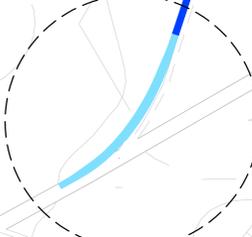

INTERSEZIONE 03

GD01


**Montana** INGEGNERIA, ARCHITETTURA, URBANISMO, PAISAGGIO


**GIUDECCA WIND S.R.L.**  
VIA FRIULI VENEZIA GIULIA 75, 30030 PIANIGA (VE)  
C.F. 04692770276

Progettato da: **ING. LAURA CONTI**  
Incarico: **WIND FARM GIUDECCA - IMPIANTO EOLICO DA 72 MW**  
Comune di Mandas, Gergei e Villanovafra (SU)

Titolo: **VIABILITA' ESISTENTE - PLANIMETRIA TRATTI DA ADEGUARE 3DS** n. sc. **T09.01c**

Scalatura: **1:2000**

È VIETATA LA RIPRODUZIONE DI QUESTO DOCUMENTO SENZA PREVENTIVA AUTORIZZAZIONE SCRITTA DELLA MONTANA SPA

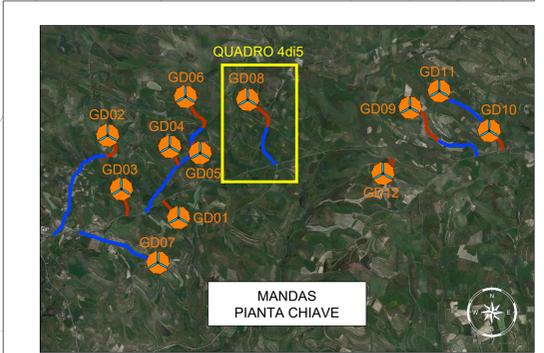

NOTE

- Modello 3D del terreno generato sulla base del DTM a maglia 1x1 fonte geoportale Regione Sardegna
- Base cartografica di riferimento Carta Tecnica Regionale (CTR 1:10.000) integrata con ORTOFOTO (Google Satellite Imagery)
- Nelle intersezioni tra la nuova viabilità in progetto e l'esistente si sono privilegiate le informazioni ricavabili dall'ortofoto in quanto la carta CTR presentava dimensioni delle strade non realistiche



		GIUDECCA WIND S.R.L. VIA FRIULI VENEZIA GIULIA 75, 30030 PIANIGA (VE) C.F. 04692770276	
Progettista: ING. LAURA CONTI iscritta all'Ordine degli Ingegneri della Provincia di Pavia n. 1706			
Oggetto: WIND FARM GIUDECCA - IMPIANTO EOLICO DA 72 MW Comune di Mandas, Gergei e Villanovafranca (SU)			
Titolo: VIABILITA' ESISTENTE - PLANIMETRIA TRATTI DA ADEGUARE 465			n. in scala: <b>T09.01d</b>
n. in scala: 1:2000			

E' VIETATA LA RIPRODUZIONE DI QUESTO DOCUMENTO SENZA PREVENTIVA AUTORIZZAZIONE SCRITTA DELLA MONTANA SPA



VIABILITA' ESISTENTE DA ADEGUARE  
PLANIMETRIA - QUADRO 5 di 5  
SCALA: 1:2000

SCALA: 1:5000

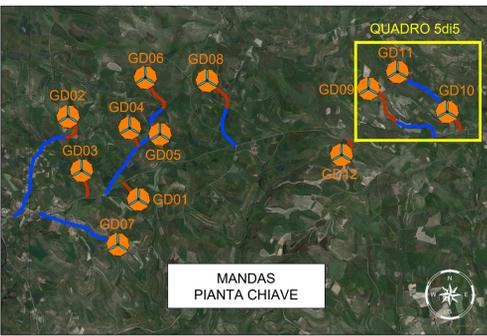

LEGENDA PIANTA CHIAVE


- PIAZZOLA CON ROTORE EOLICO
- PISTA DI ACCESSO ALLA PIAZZOLA
- VIABILITA' ESISTENTE DA ADEGUARE

NOTE

- Modello 3D del terreno generato sulla base del DTM a maglia 1x1 metri fonte geoportale Regione Sardegna
- Base cartografica di riferimento Carta Tecnica Regionale (CTR 1:10.000) integrata con ORTOFOTO (Google Satellite Imagery)
- Nelle intersezioni tra la nuova viabilità in progetto e l'esistente si sono privilegiate le informazioni ricavabili dall'ortofoto in quanto la carta CTR presentava dimensioni delle strade non realistiche

LEGENDA INTERVENTI

- ADEGUAMENTO INTERSEZIONE
- ADEGUAMENTO VIABILITA' ESISTENTE
- VIABILITA' DI ACCESSO ALLA PIAZZOLA
- PIAZZOLA

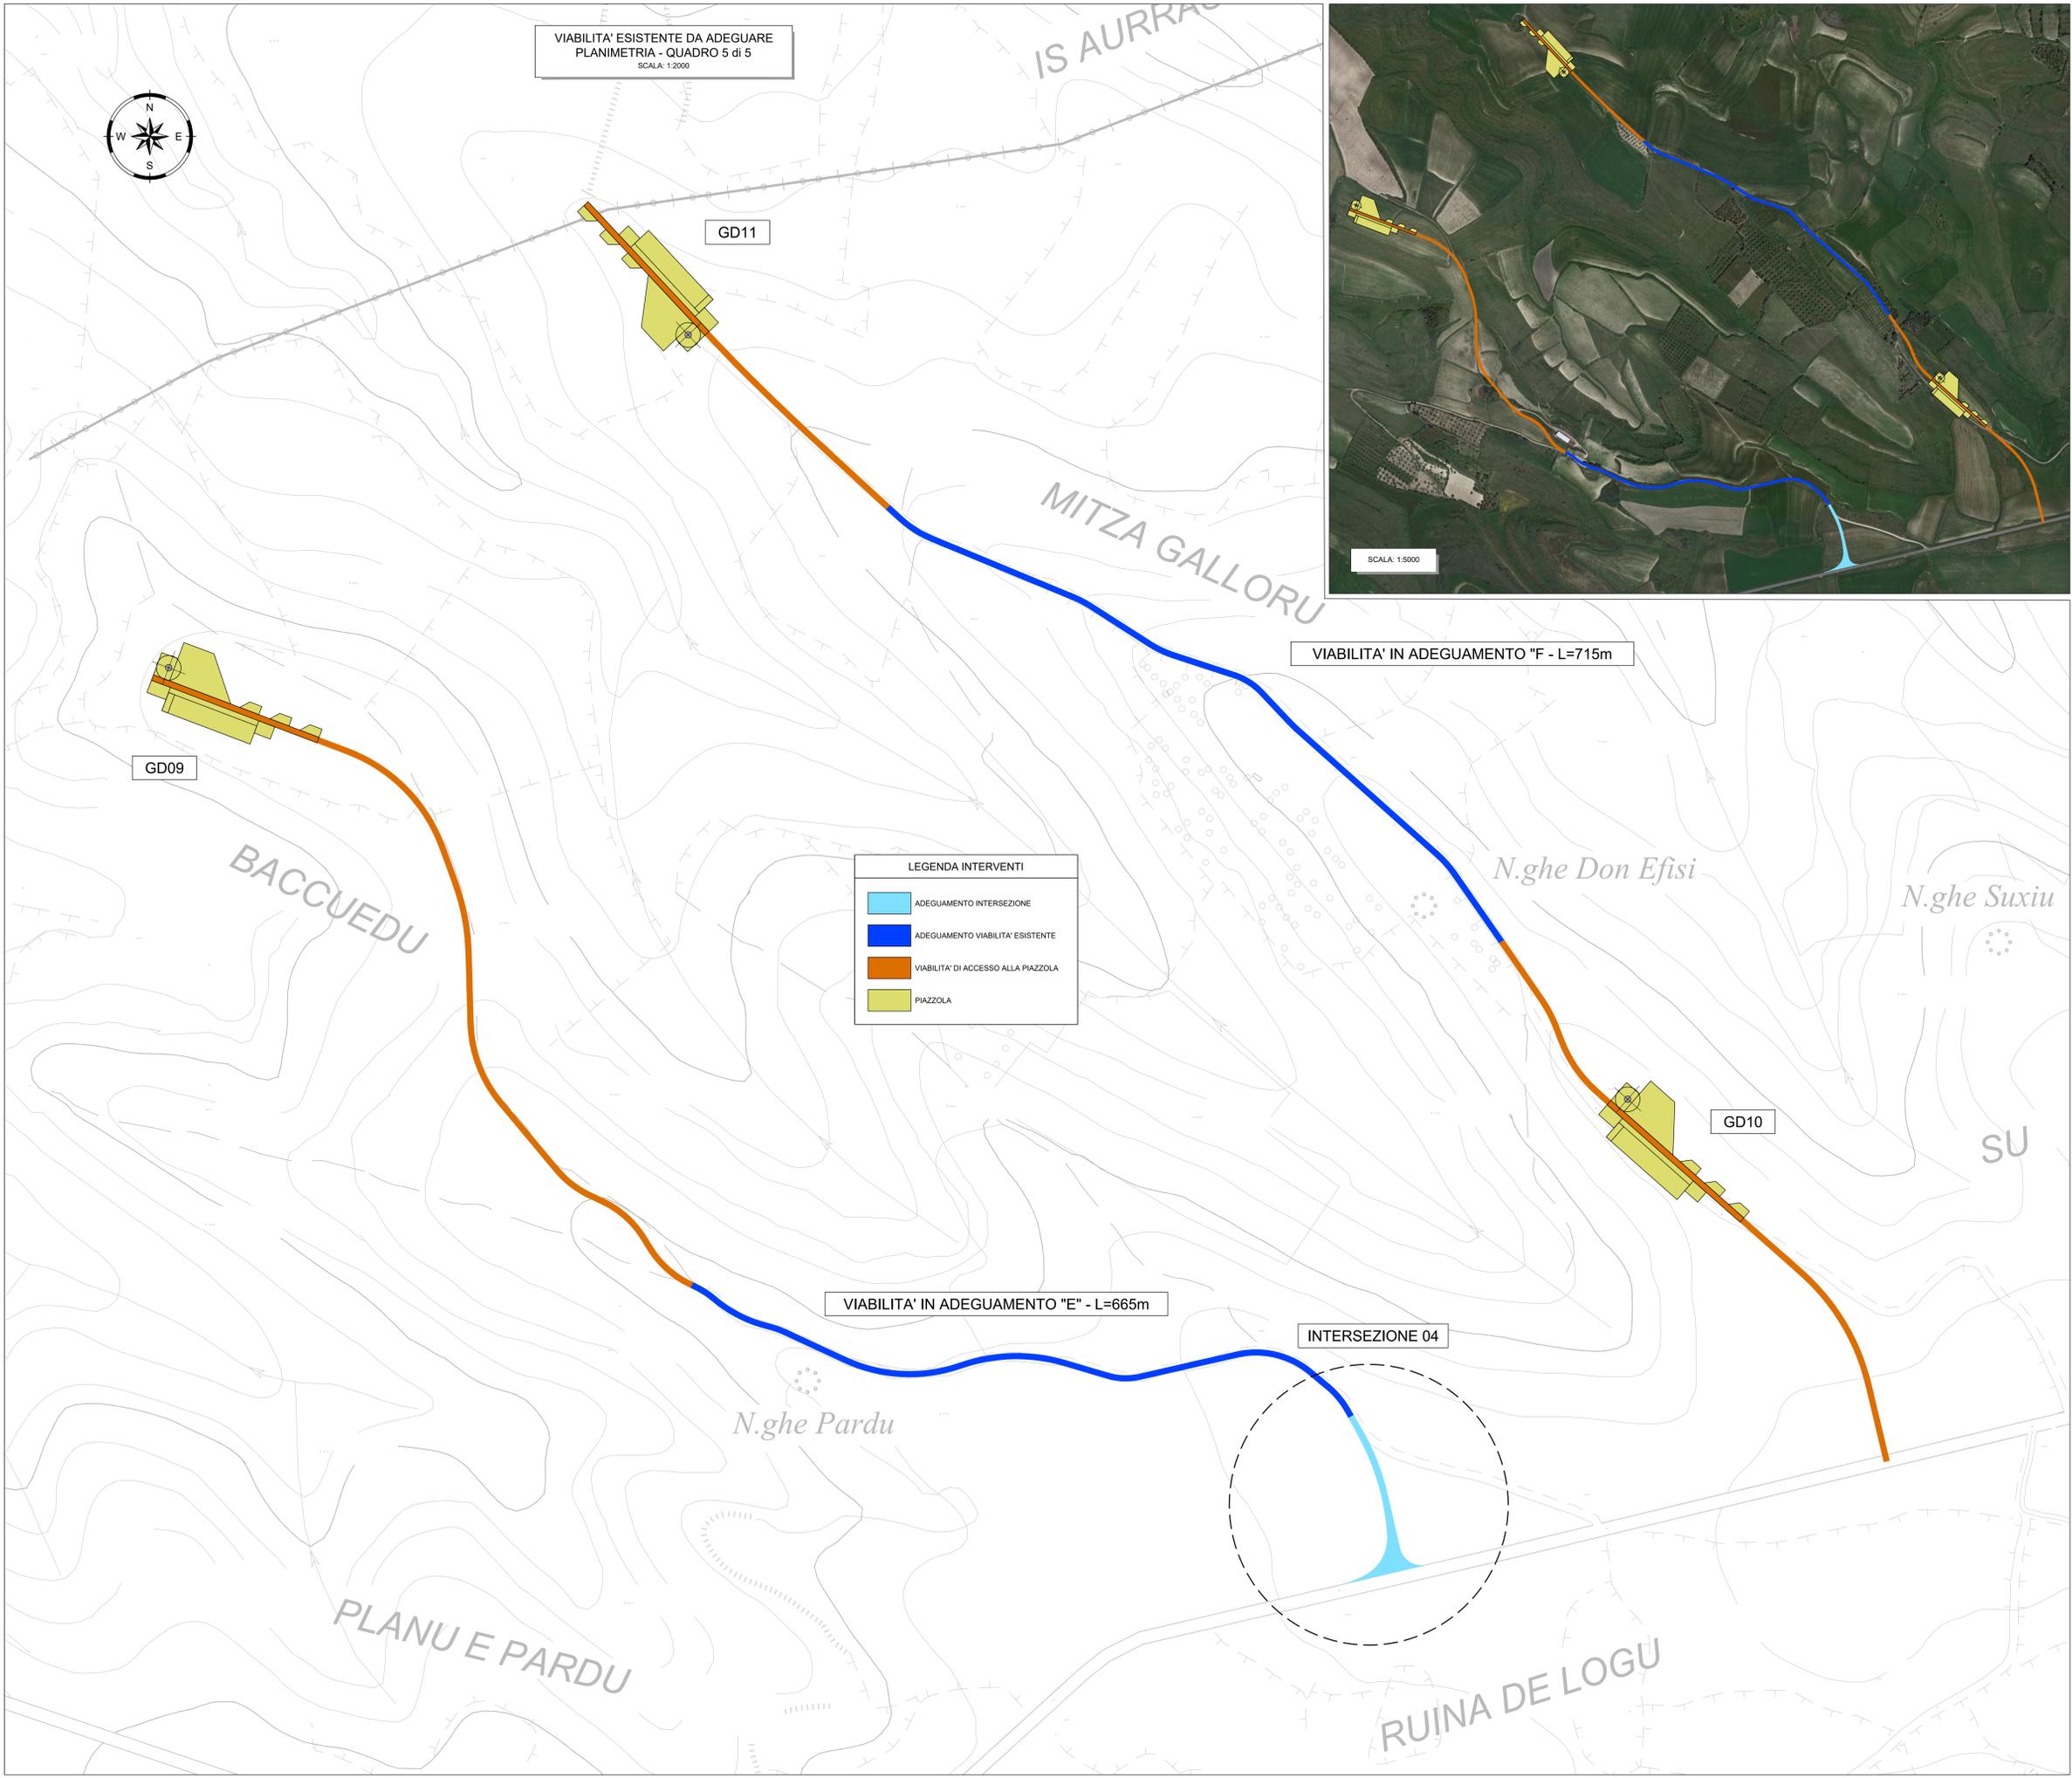

REV	DESCRIZIONE	TE	EL	CF	GG/2021
01	01/01/2021				

		<small>           Via Friuli Venezia Giulia 75, 30030 Pianiga (VE)         </small>		<small>           C.F. 0469270276         </small>			
<small>           ING. LAURA CONTI            iscritta all'Ordine degli Ingegneri della Provincia di Padova n. 1705         </small>							
<small>           WIND FARM GIUDECCA - IMPIANTO EOLICO DA 72 MW            Comune di Mandas, Gergei e Villanovafranca (SU)         </small>							
<small>           VIABILITA' ESISTENTE - PLANIMETRIA TRATTI DA ADEGUARE 545         </small>						<small>           T09.01e         </small>	
<small>           n. 2799_5298_GIUD_PD_T09.01_01_VIABILITA' ESISTENTE - PLANIMETRIE TRATTI DA ADEGUARE         </small>						<small>           scala 1:2000         </small>	