


MANDAS
PIANTA CHIAVE

LEGENDA PIANTA CHIAVE

- PIAZZOLA CON ROTORE EOLICO
- PISTA DI ACCESSO ALLA PIAZZOLA
- VIALETTA ESISTENTE DA ADEGUARE

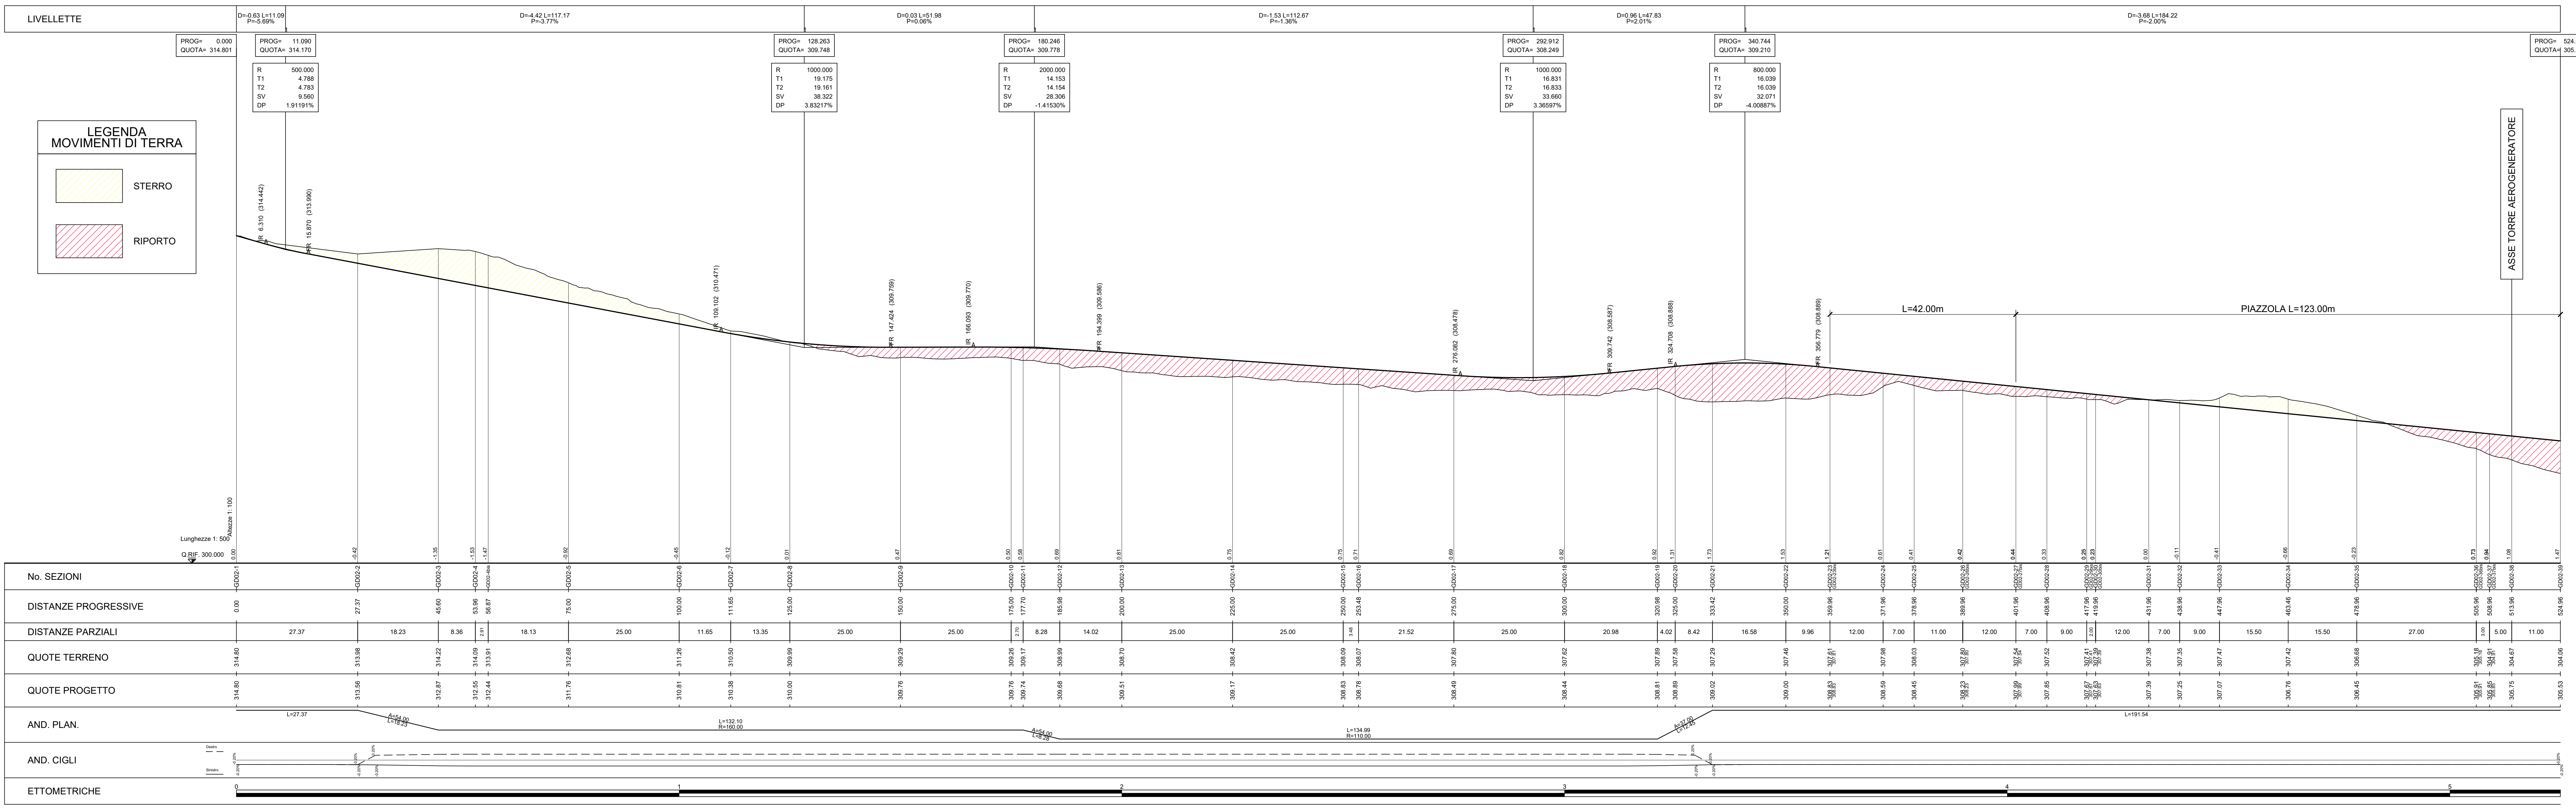

LEGENDA PROFILO LONGITUDINALE

LIVELLETTA

- DELTA ALTIMETRICO TRA VERTICI (m)
- DISTANZA ORIZZONTALE TRA VERTICI (m)
- Pendenza (%)
- PENDENZA LONGITUDINALE TRA VERTICI (%)

RACCORDO ALTIMETRICO

- PROG+ DISTANZA PROGRESSIVA DEL VERTICE (m)
- QUOTA+ QUOTA DEL VERTICE (m)
- R RAGGIO PARABOLICO DEL VERTICE (m)
- T1 TANGENTE 1 (m)
- T2 TANGENTE 2 (m)
- SV LUNGHEZZA DEL RACCORDO IN PROIEZIONE ORZ. (m)
- DP DELTA PENDENZA (%)

GEOMETRIA DEL RACCORDO PARABOLICO

QUOTA (m), PROG (m), INIZIO RACCORDO, FINE RACCORDO, SV

INFORMAZIONI GRAFICHE

- PROFILO DI PROGETTO
- LIVELLETTA DI PROGETTO
- PROFILO TERRENO ESISTENTE
- DELTA QUOTA PROGETTO/TERRENO

Rev.	Descrizione	nk	ds	cc	gg/mm/aa
01	BOZZA				01/01/2024

GIUDECCA WIND S.R.L.
 VIA FRIULI VENEZIA GIULIA 75, 30050 PIANICA (VI)
 C.F. 04692770276

Progetto: **WIND FARM GIUDECCA - IMPIANTO EOLICO DA 72 MW**
 Comune di Mandas, Gegeze e Villanovafranca (SU)

Foglio: **GD02 - PROFILO LONGITUDINALE** di **T11.02**
 Scala: 1:500/300