


MANDAS
PIANTA CHIAVE

LEGENDA PIANTA CHIAVE

- PIAZZOLA CON ROTORE EOLICO
- PISTA DI ACCESSO ALLA PIAZZOLA
- VIABILITA' ESISTENTE DA ADDEGIARE

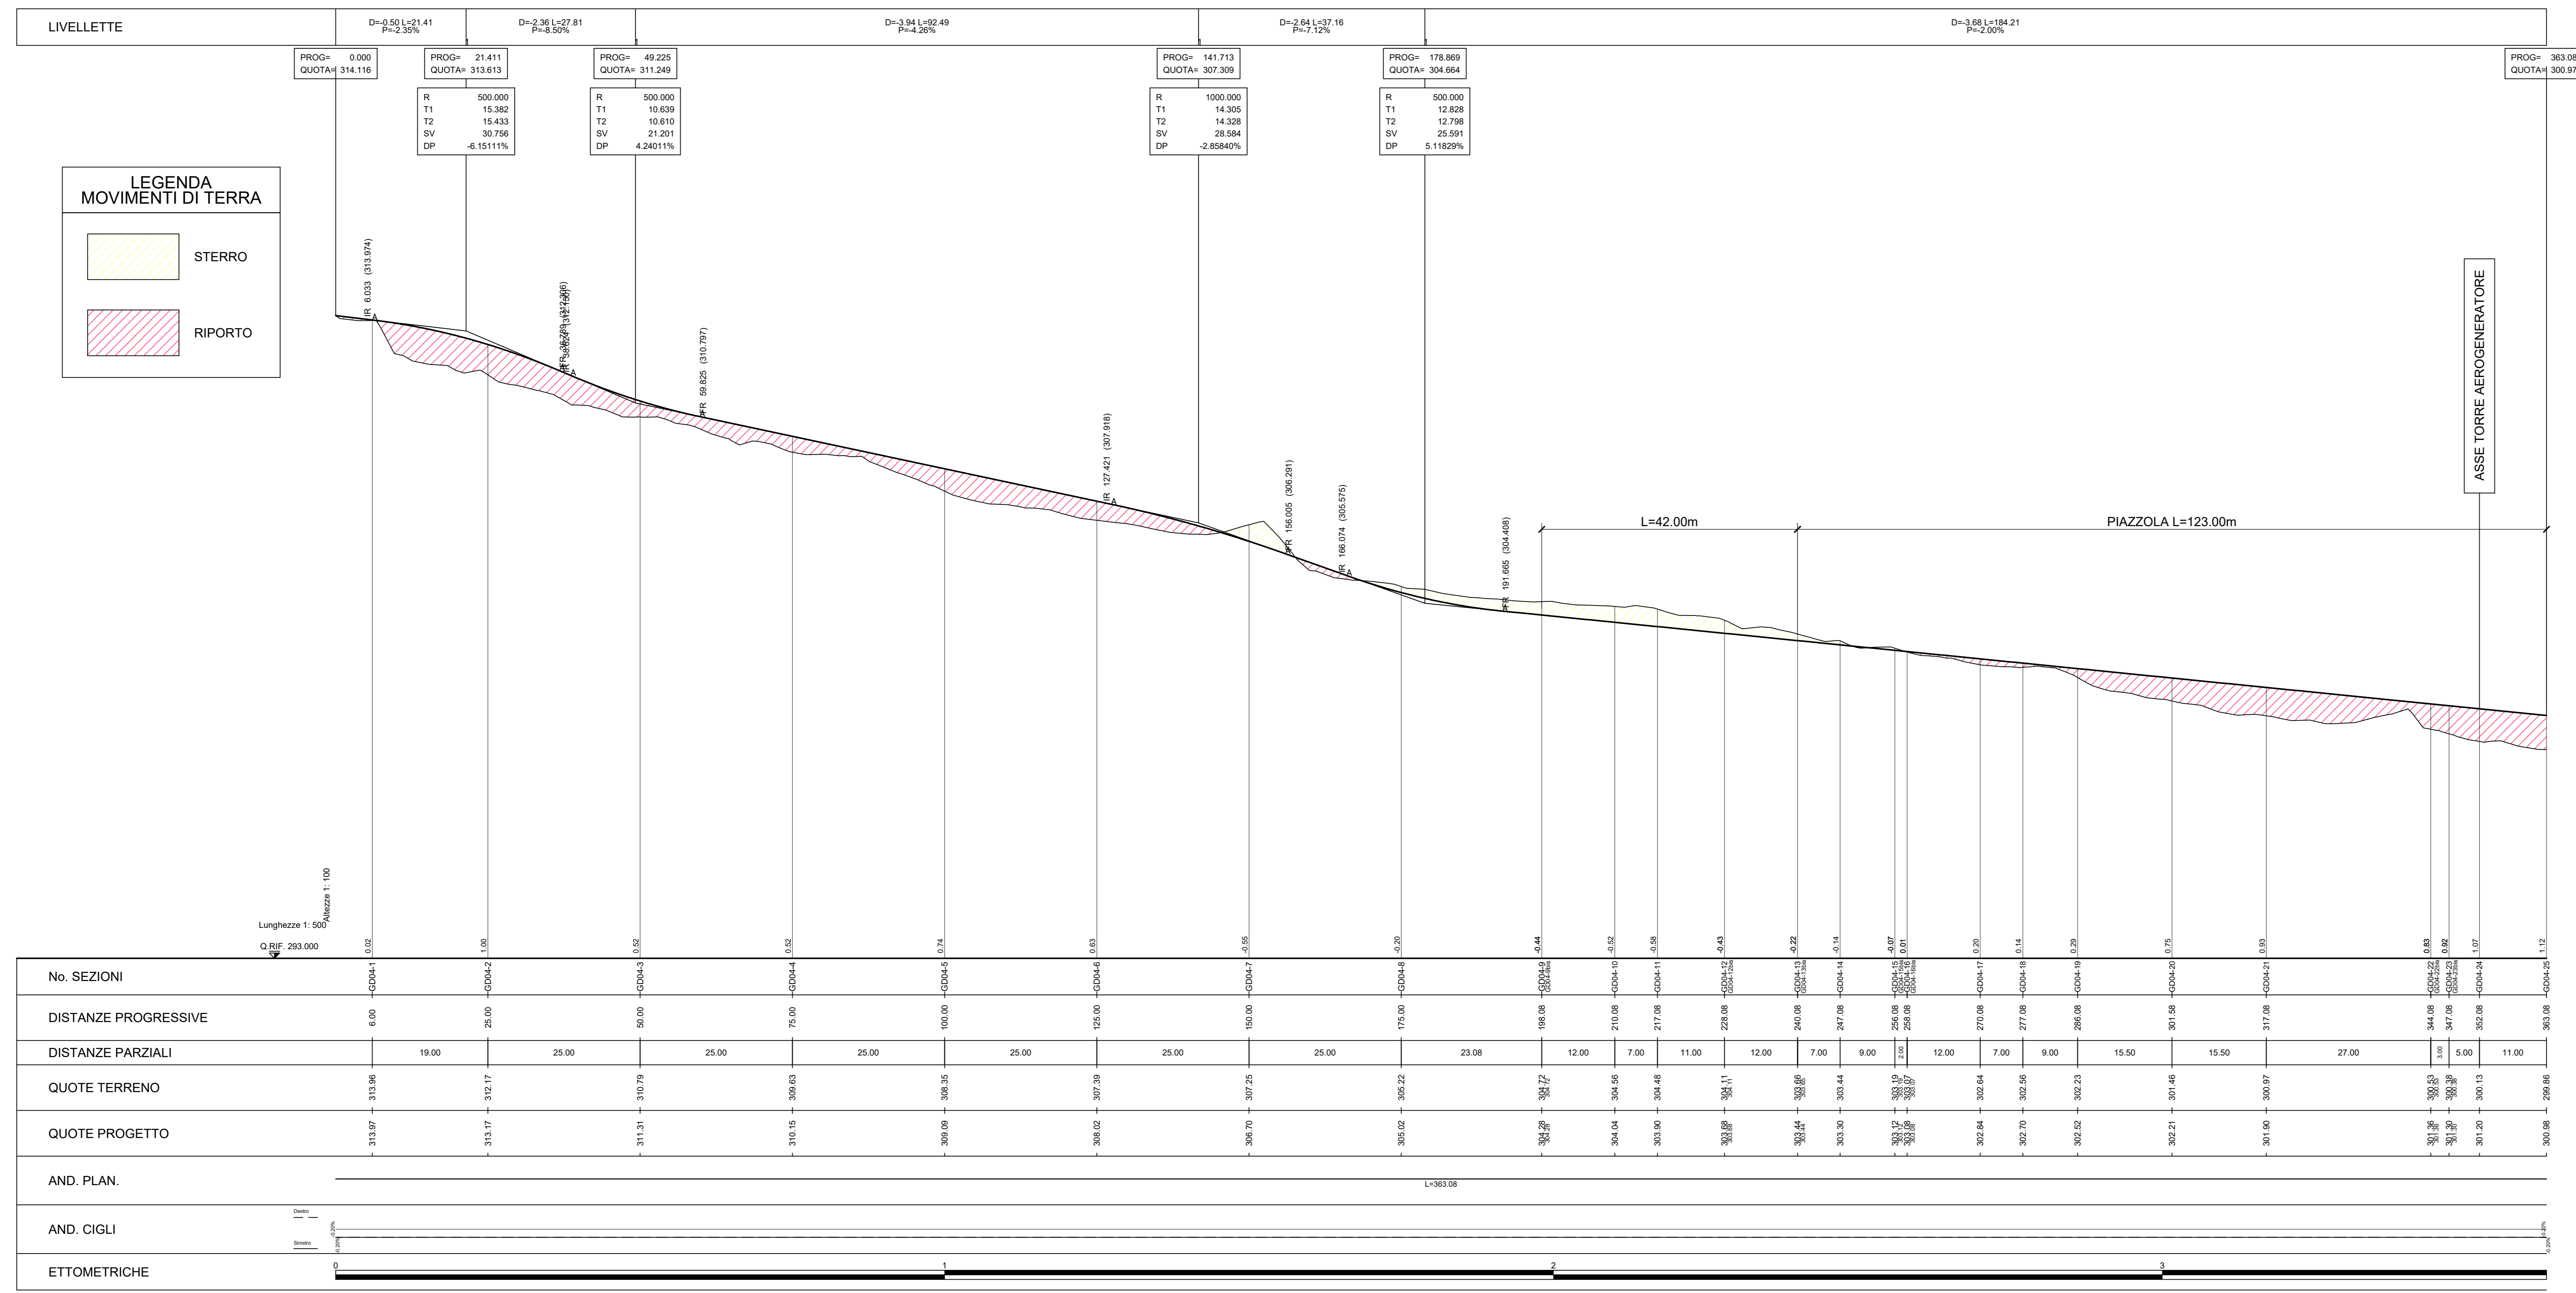

LEGENDA MOVIMENTI DI TERRA

- STERRO
- RIPORTO

LEGENDA PROFILO LONGITUDINALE

LIVELLETTA

- Δ DELTA ALTIMETRICO TRA VERTICI (m)
- D_{P1-P2} DISTANZA ORIZZONTALE TRA VERTICI (m)
- $P1-P2$ PENDENZA LONGITUDINALE TRA VERTICI (%)

RACCORDO ALTIMETRICO

- PROG+ DISTANZA PROGRESSIVA DEL VERTICE (m)
- QUOTA+ QUOTA DEL VERTICE (m)

GEOMETRIA DEL RACCORDO PARABOLICO

- R RAGGIO PARABOLICO DEL VERTICE (m)
- T1 TANGENTE 1 (m)
- T2 TANGENTE 2 (m)
- SV LUNGHEZZA DEL RACCORDO IN PROIEZIONE GRIZ. (m)
- DP DELTA PENDENZA (%)

INFORMAZIONI GRAFICHE

- PROFILO DI PROGETTO
- LIVELLETTA DI PROGETTO
- PROFILO TERRENO ESISTENTE
- DELTA QUOTA PROGETTO/TERRENO

Rev.	Descrizione	El.	Aut.	Data
01	01/01/2024			

Montana

GIUDECCA WIND S.R.L.
 VIA FRIULI VENEZIA GIULIA 75, 30030 FRANCA (VE)
 C.F. 0469270276

ING. LAURA CONTI
 Esperto autorizzato agli ingegni della Provincia di Frosinone (FR)

WIND FARM GIUDECCA - IMPIANTO EOLICO DA 72 MW
 Comune di Mandas, Gergoi e Villanovafranca (SU)

Titolo: **T11.04**

Scadenza: 1/5/2025